


NOTA
 Deze tekening vervangt alle voorgaande tekeningen


- ▨ Vals plafond (vrije hoogte 220 boven vloer)
- ▭ Inplanting keukens en sanitaire bouten/tenen zie detailplan
- ▭ Inverancier • positionering van het bijbehorende leidingnet

Alle stopcontacten op hoogte 1,00m tov. pas 0,00
 Alle schakelaars op hoogte 1,00m tov. pas 0,00

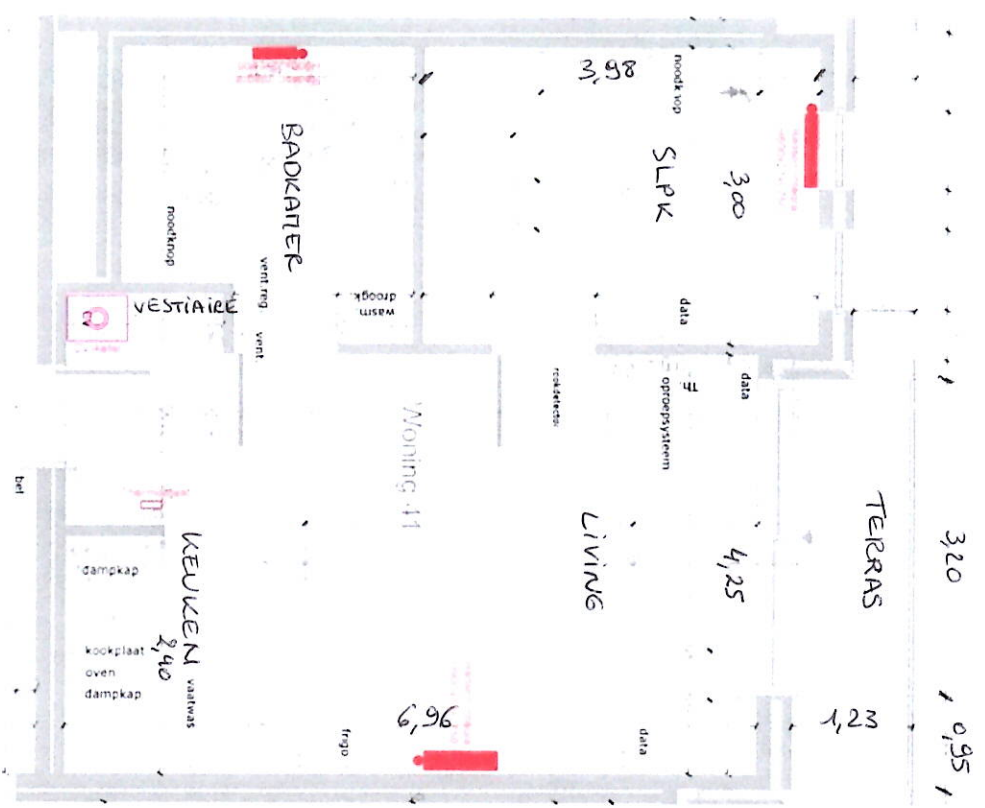

Elektriciteit

- Enkelpolige schakelaar
- Dubbelpolige schakelaar
- Dubbele richting schakelaar
- Enkel stopcontact
- Electrische aansluiting
- Th
- Thermostaat
- Videofoon
- Lichtpunt
- Bedrukknop
- Beïgnaal
- Wandlichtpunt
- Spot
- TV distributie
- Telefoonaansluiting
- Data
- UTP-aansluiting
- Elektrisch bord
- enkel trekdraad
- Luidspreker aansluiting
- Data RJ 45 stopcontact
- internet of tel. of digitale TV
- rookmelder

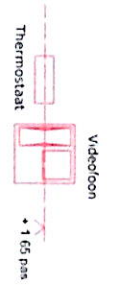

Bespreking	
A	
B	
C	

RESIDENTIE ALEGRIA ST. NIKLAAS	Schaal: 1/50	Datum: 13.08.2015
KLANT: [REDACTED]	Situatie Basis	Appartement Woning 41/40
		Blad 41 Index

T. +32 (0)3 567 28 57 (19h-19h30)
 F. +32 (0)3 567 70 71 (7h-19h)
 E. info@installatieverheyden.be
 A. Epiceriaan 25 - 2310 Essen



installatiebedrijf
HVD VERHEYDEN
 • verwarming • airconditioning • sanitair