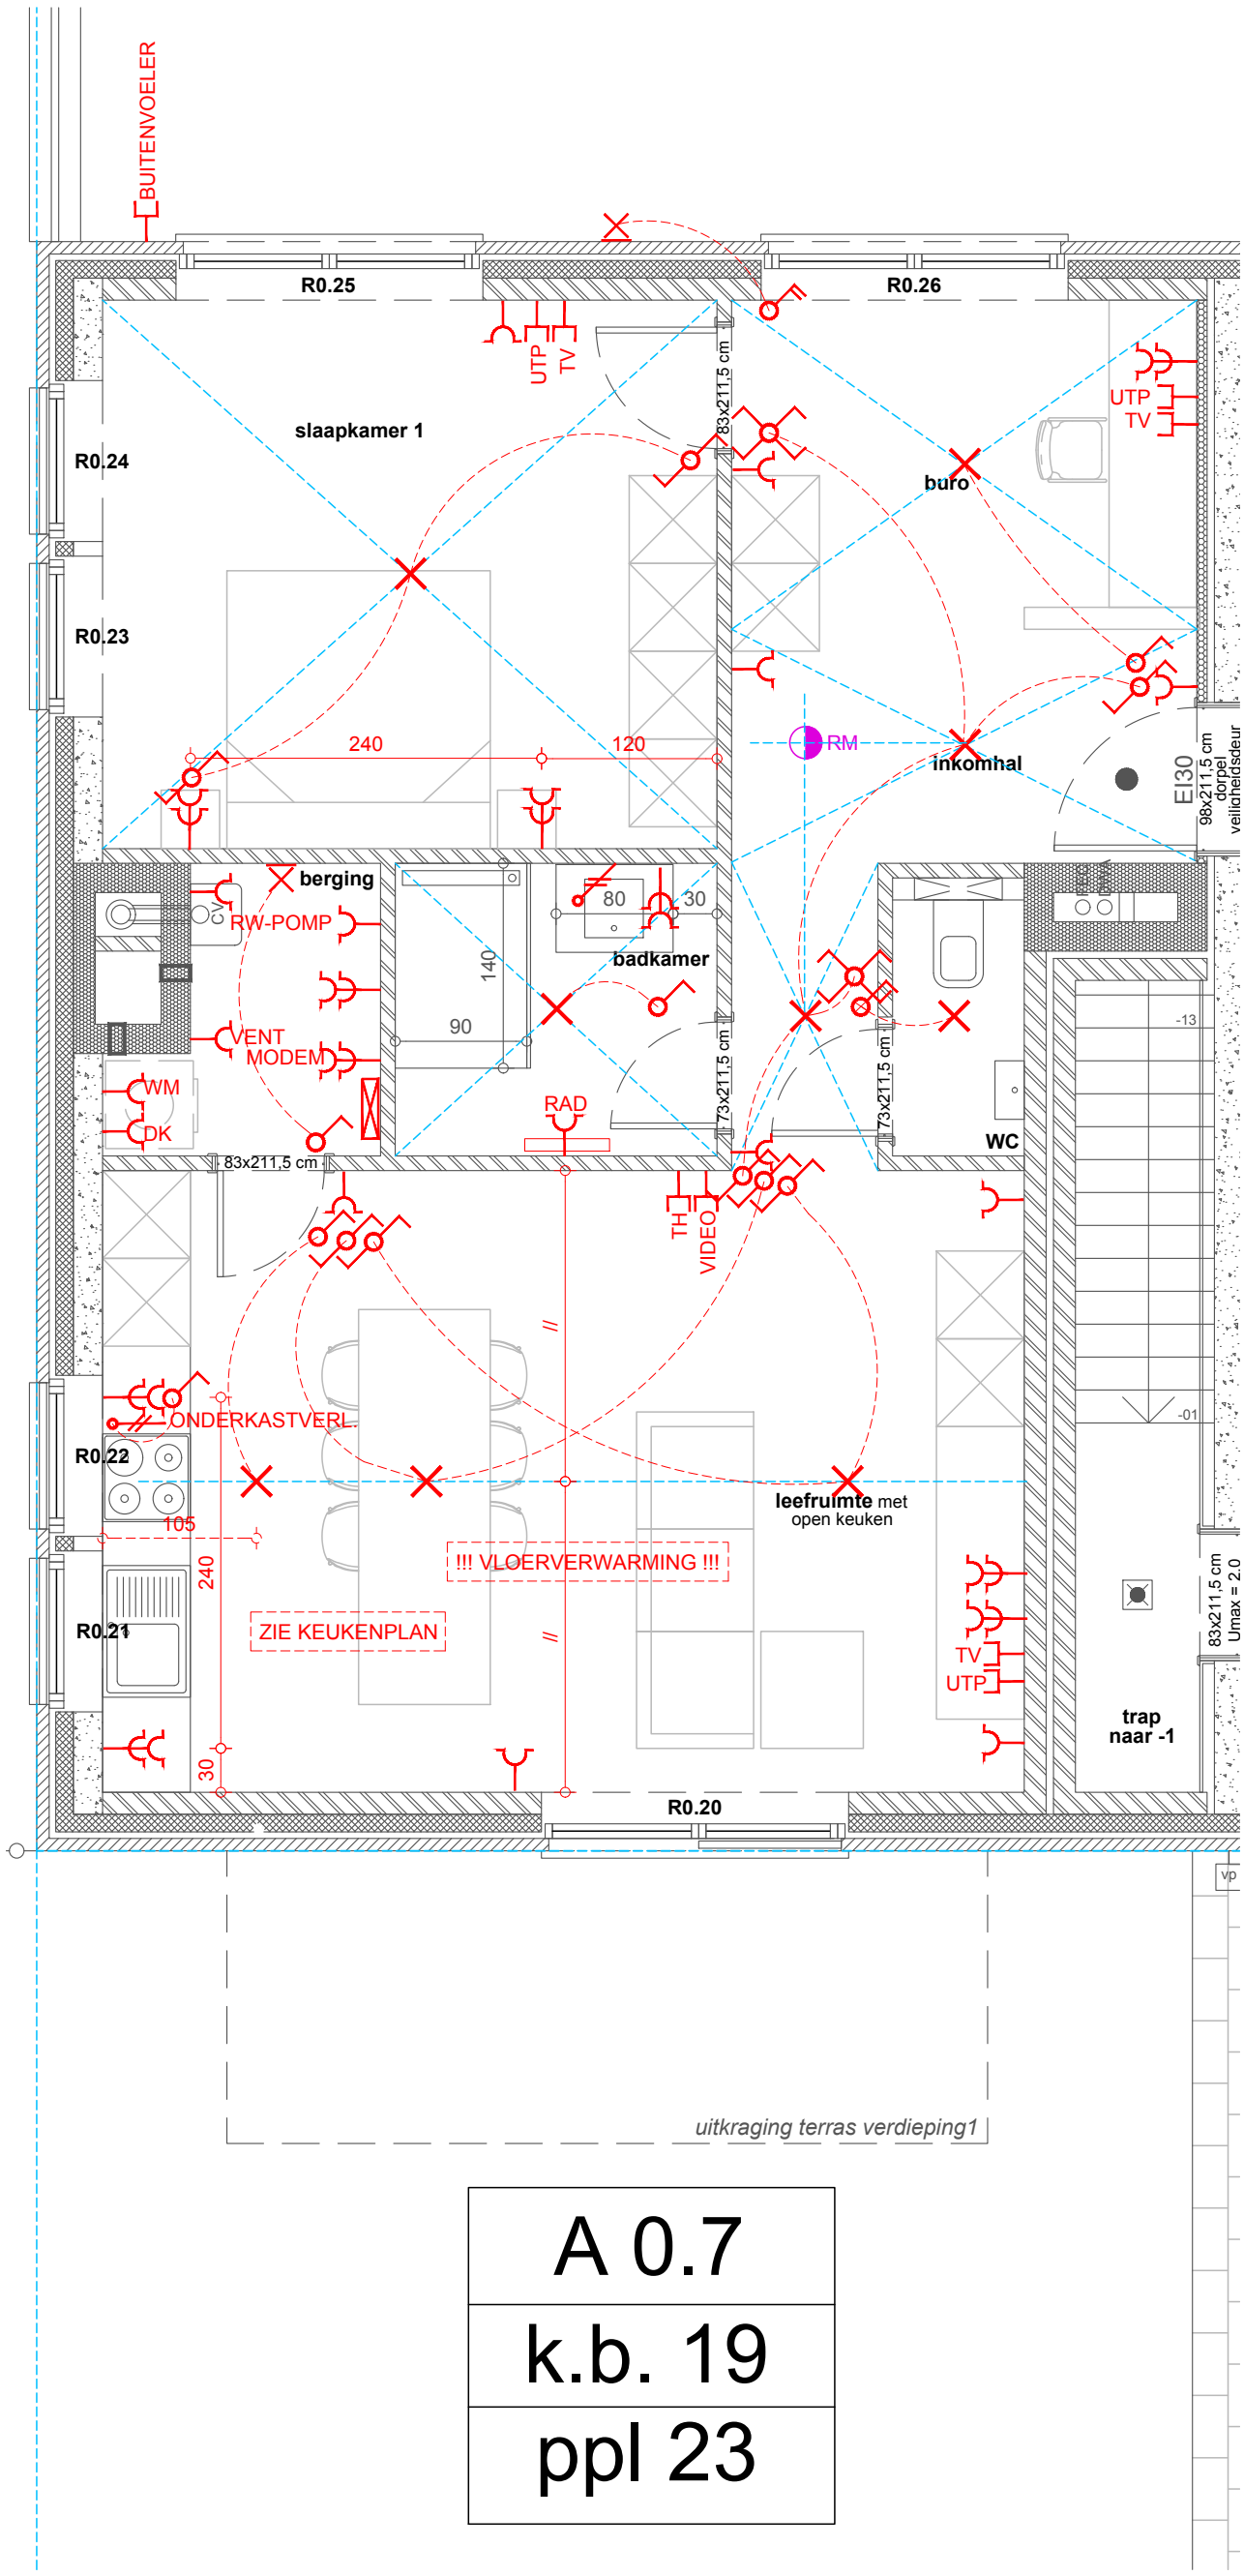

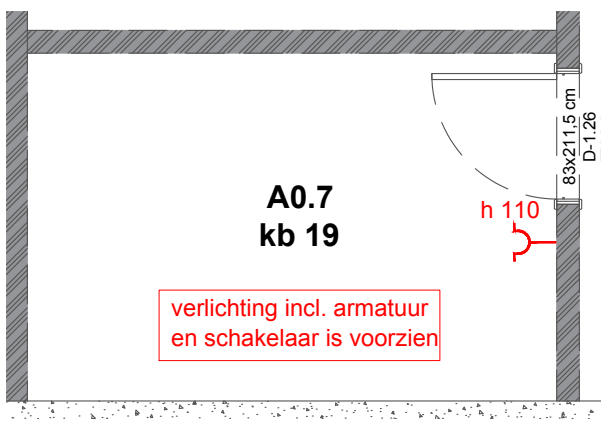

A 0.7
k.b. 19
ppl 23

Algemene elektriciteitswerken
VERCAUTEREN RONNY bvba
NIEUWBOUW
RENOVATIE - INDUSTRIE
Strijderstaan 71
9220 Hamme
T 052 47 98 91
F 052 47 41 35

SPIDO - ELECTRICITEIT

schaal: 1:50 datum: 8-06-2021