
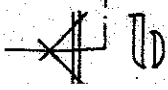


relijkvloers

voorziening
er is waterleic
groen ; geen (i
autobergplaat:
voor terrein
voor fotostan

materiale
dakbedekking
goot met witte
horizontale b
dorpels + plint +
vertikale mut
poort in, gelak
ramen in hout
opvulstukken i

dakbedekking i
goot met witte
metselwerk in
deur / raam dorp
ramen verdie
ramen gelijkv

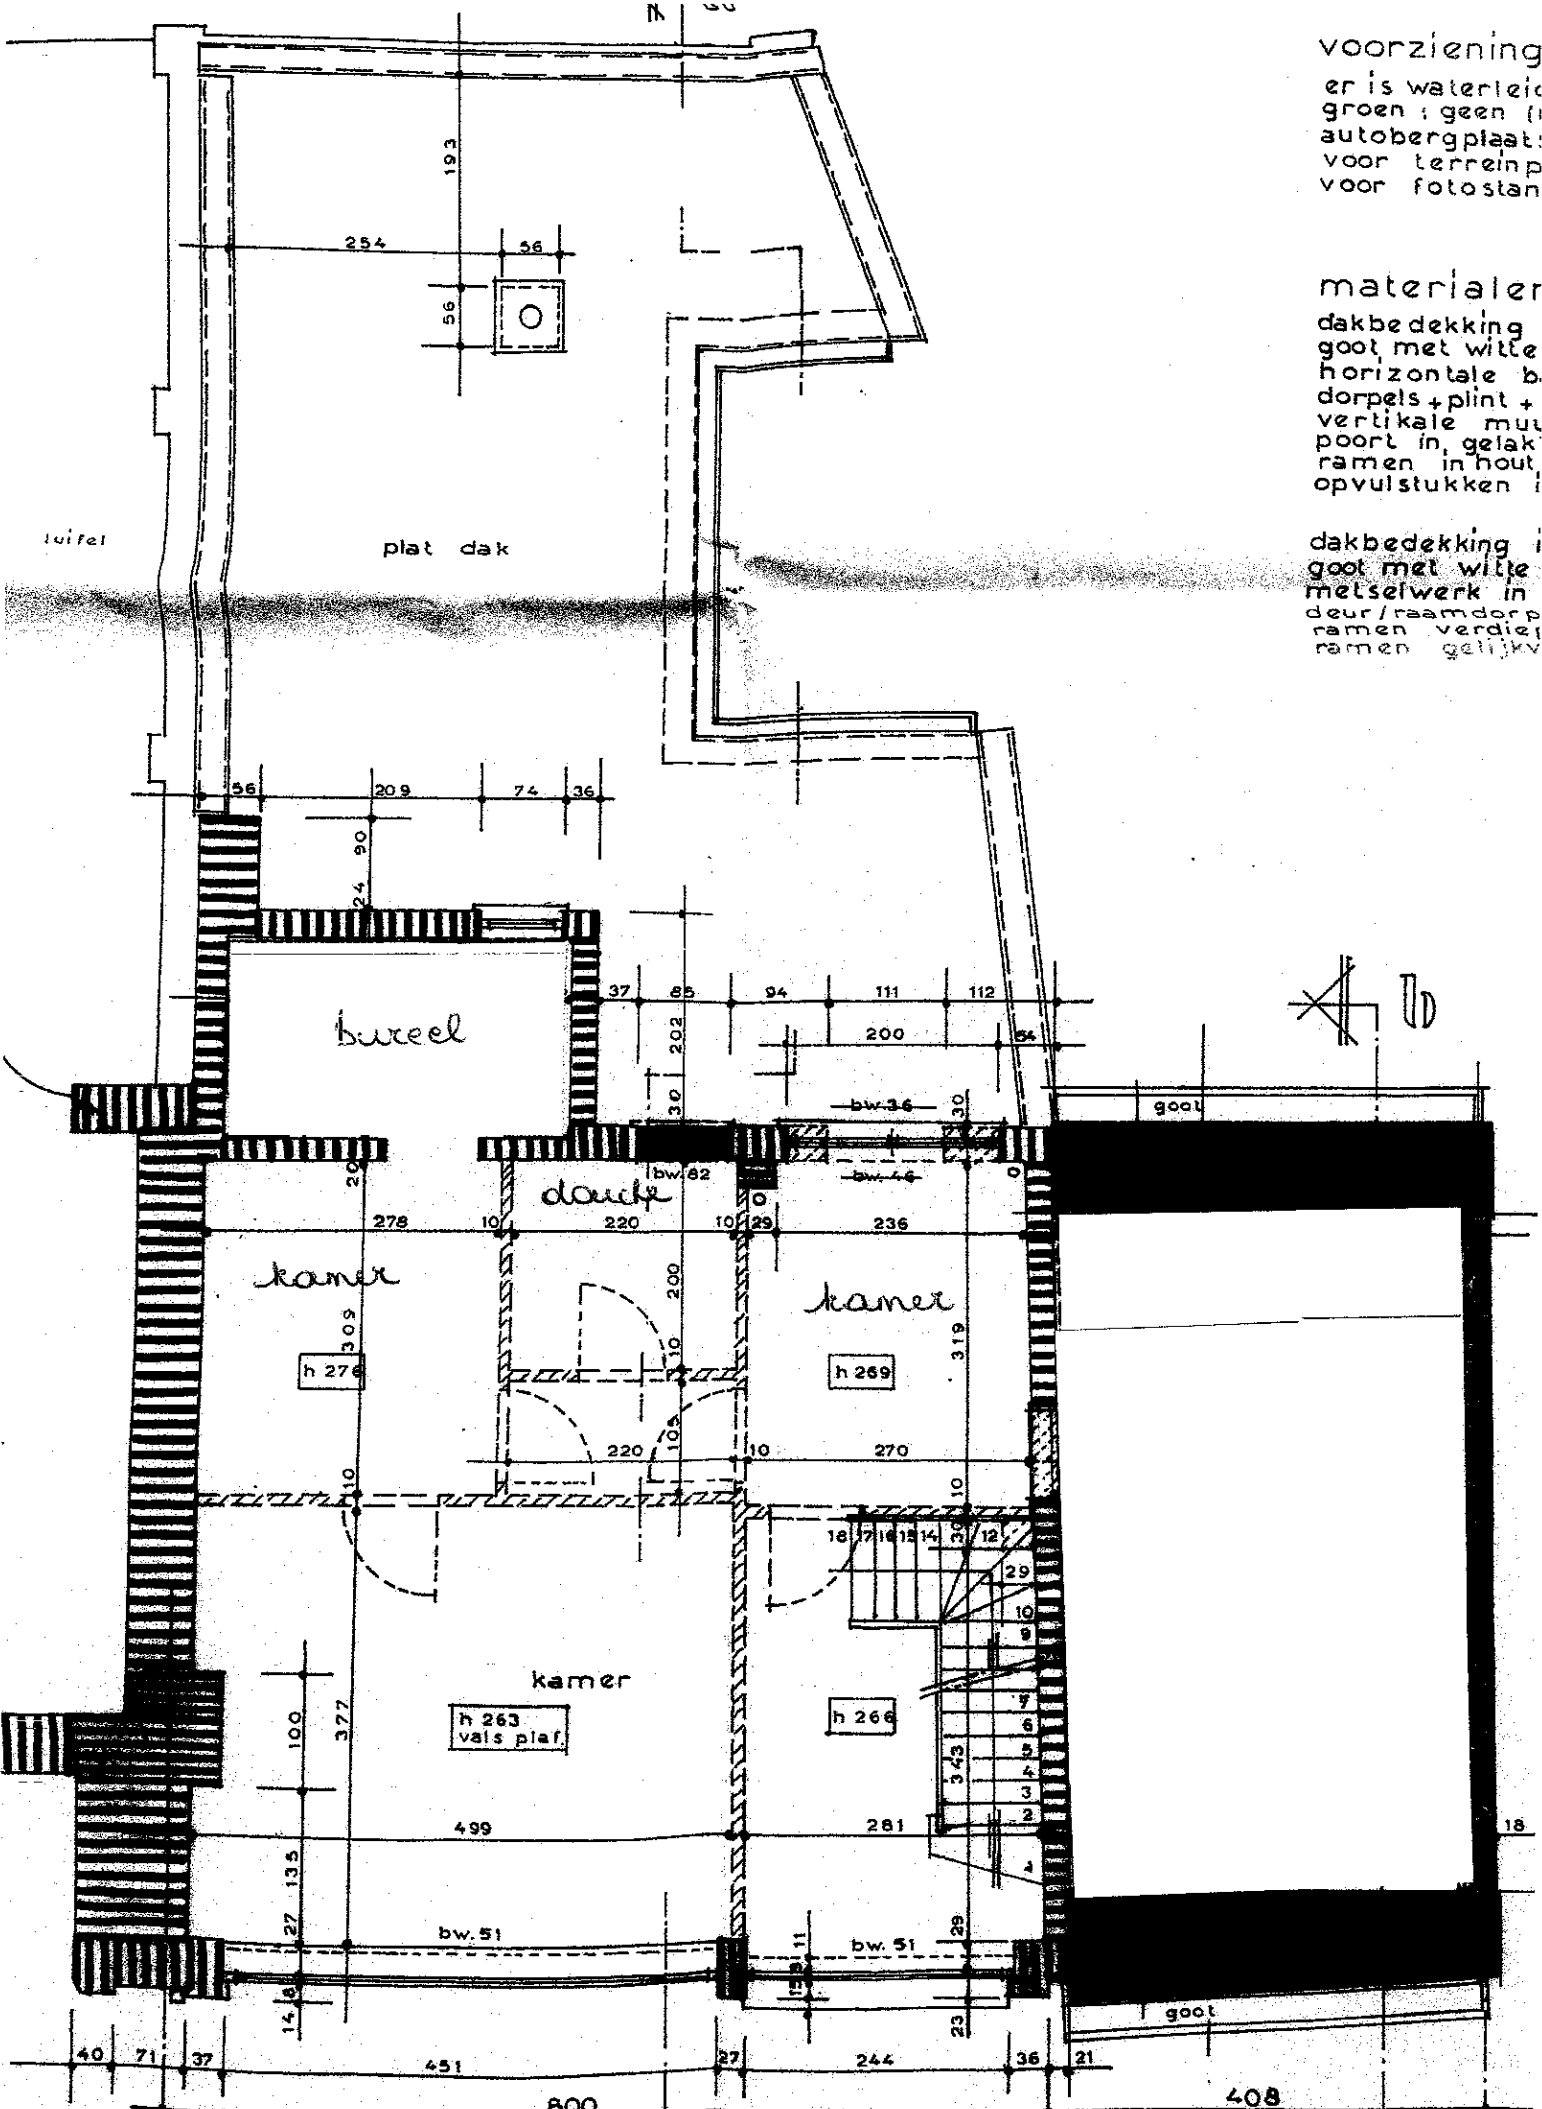

verdiennimmer