



- |  |                        |  |                            |
|--|------------------------|--|----------------------------|
| <input checked="" type="checkbox"/> AV Antwerpen | : Tél.: (03) 221 86 11 | <input type="checkbox"/> AV Hasselt    | : Tel.: (011) 25 32 86     |
| <input type="checkbox"/> AV Brabant              | : Tel.: (02) 674 57 11 | <input type="checkbox"/> AV Kortrijk   | : Tel.: (056) 26 61 11     |
| <input type="checkbox"/> AV Brugge               | : Tel.: (050) 36 86 10 | <input type="checkbox"/> AV Liège      | : Tel.: (04) 247 47 33     |
| <input type="checkbox"/> AV Charleroi            | : Tel.: (071) 34 49 00 | <input type="checkbox"/> AV Namur      | : Tel.: (081) 25 51 00     |
| <input type="checkbox"/> AV Gent                 | : Tel.: (09) 244 77 11 | <input type="checkbox"/> AV Luxembourg | : Tel.: (00-352) 481 85 81 |

Code PC Resi.

Personen verantwoordelijk voor de uitvoering van het werk:	VERSLAG nr: .....
Naam, Voornaam: <u>Van Geelken Ludo</u>	Lid nr: ..... Ontvangstbewijs nr: <u>felt</u>
BTW nr: <u>459-9881-771</u>	Installatie: Naam: <u>Bouhede</u>
of identiteitskaartnr: .....	Adres: <u>Aubertstraat 101</u>
Stroomleverancier: <u>Electral</u>	<u>9100 Sint-Niklaas</u>
.....	Datum onderzoek: <u>23/6/2000</u>
.....	Eigenaar of aangestelde: Tel.: .....
Meter nr: ..... stand: <u>.....</u>	Naam, Voornaam: <u>Bouhede</u>
Wijze van meting: <input type="checkbox"/> dag - <input checked="" type="checkbox"/> tweevoudig - <input type="checkbox"/> nachttarief -	Adres: <u>Aubertstraat 101 9100 Sint-Niklaas</u>
<u>Apartment</u>	Aanvrager: <u>col.</u>

Type van bezoek:  270  271  276 AREI Aard installatie:  Nieuwe  Uitbreiding  Wijziging  Bestaande  Tijdelijke

Onderzoek volgens de voorschriften van:  AREI. art.  86  87  88  95  ARAB  T.R.  Stroomleverancier

Installatie ontworpen voor een spanning van 3x230 V AC, Bescherming aansluiting: avg A Type: Dif. xl G3A

Omschrijving aansluiting: Oedleghoud (Verbaad) Kabeltype: ..... Doorsnede: ..... x ..... mm<sup>2</sup>

Voeding hoofdbord: 3 x 10 mm<sup>2</sup> Aantal borden: 2 Aantal eindstroombanen: 22

Type aardelektrode: pen Spreidingsweerstand: 4,5 Ohms Algemeen isolatieniveau: 10 M Ohms

**PROCES-VERBAAL VAN ONDERZOEK VAN EEN ELEKTRISCHE LAAGSPANNINGSINSTALLATIE**

BESCHRIJVING VAN DE INSTALLATIE: de opstellingschema('s) en het (de) eendraadsschema('s) maken integraal deel uit van dit verslag en werden voor gezien getekend.

/		

**INTERGEM - ELECTRABEL**  
 HEISTRAAT 88 - 9100 SINT-NIKLAAS  
 tel.: 03-7802811 - fax: 03-7780550

datum: ..23..1..6..1.2000

naam: .....P. RAET.....

handtekening: [Signature]

INBREUKEN (voor de betekenis van de nummers zie keerzijde)

Geen

De hoofddifferentieel was - werd - (niet) - gelood.  
 De elektrische installatie moet opnieuw gekeurd worden vóór 23/6/2005 evenals voor de ingebruikname van aanzienlijke wijzigingen en/of uitbreidingen zoals het bijvoegen van een stroomkring.

Besluit:  
 DE NIEUWE ELEKTRISCHE INSTALLATIE - IS - IS NIET - CONFORM AAN DE HIER VOOR VERMELDE VOORSCHRIFTEN  
 DE INSTALLATIE WAS - MAG - MAG NIET - ONDER SPANNING

**VERSLAG VAN ONDERZOEK VAN DE BESTAANDE INSTALLATIE (ART. 276 VAN HET AREI)**

INBREUKEN op het bestaand gedeelte (voor de betekenis van de nummers zie keerzijde)

.....

.....

.....

De installatie moet vóór ..... opnieuw gekeurd worden.

Overeenkomstig artikel 274 van het AREI, moeten zonder vertraging de werken worden uitgevoerd die nodig zijn om de vastgestelde inbreuken te doen verdwijnen, en moeten alle gepaste maatregelen worden getroffen opdat bij het in dienst blijven van de installatie de inbreuken geen gevaar zouden vormen voor de personen of goederen.

Bijlagen: .....

VISUM VAN DE STROOMVERDELER:


Voor de directeur/generaal  
 Naam, Agentnr. Handtekening  
[Signature]

• reëndraadsschema. (23/06/00)


- lokatie (eigenaar) : Dhr. en Mevr. Bombeke  
Ankerstraat 101  
9100 Sint-Niklaas.
- uitvoerder electr. werken :

**VAN GOETHEM B.V.B.A.**  
ELEKTRO - RADIO - TV  
SERVICE  
Ankerstraat 116  
Tel./Fax 03/776 17 79 - 9100 SINT-NIKLAAS  
Bank 293-0151048-74 - BTW 459.908.771

KAST 1 : (gelijkvloers)

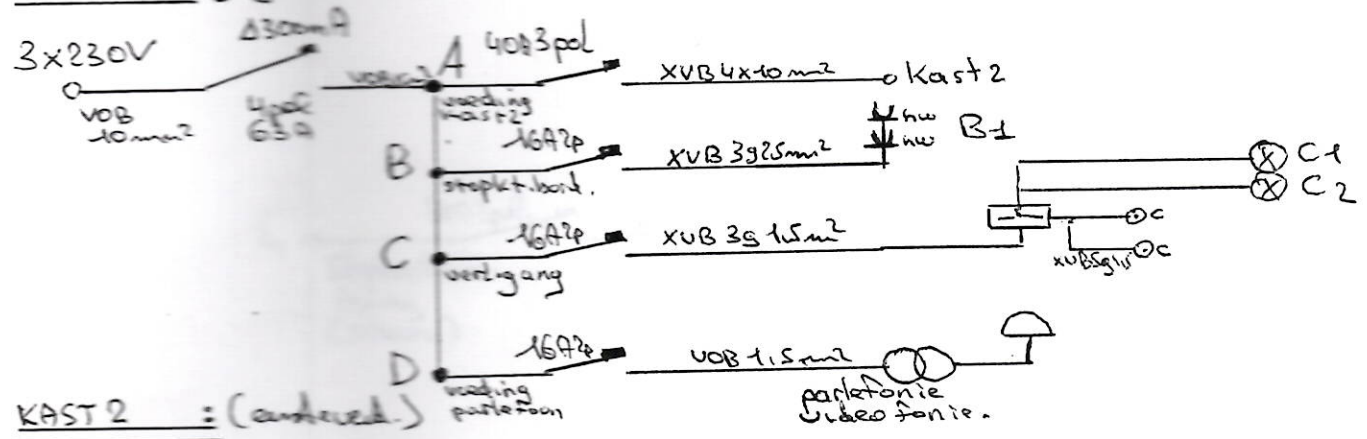


KAST 2 : (antwoord)

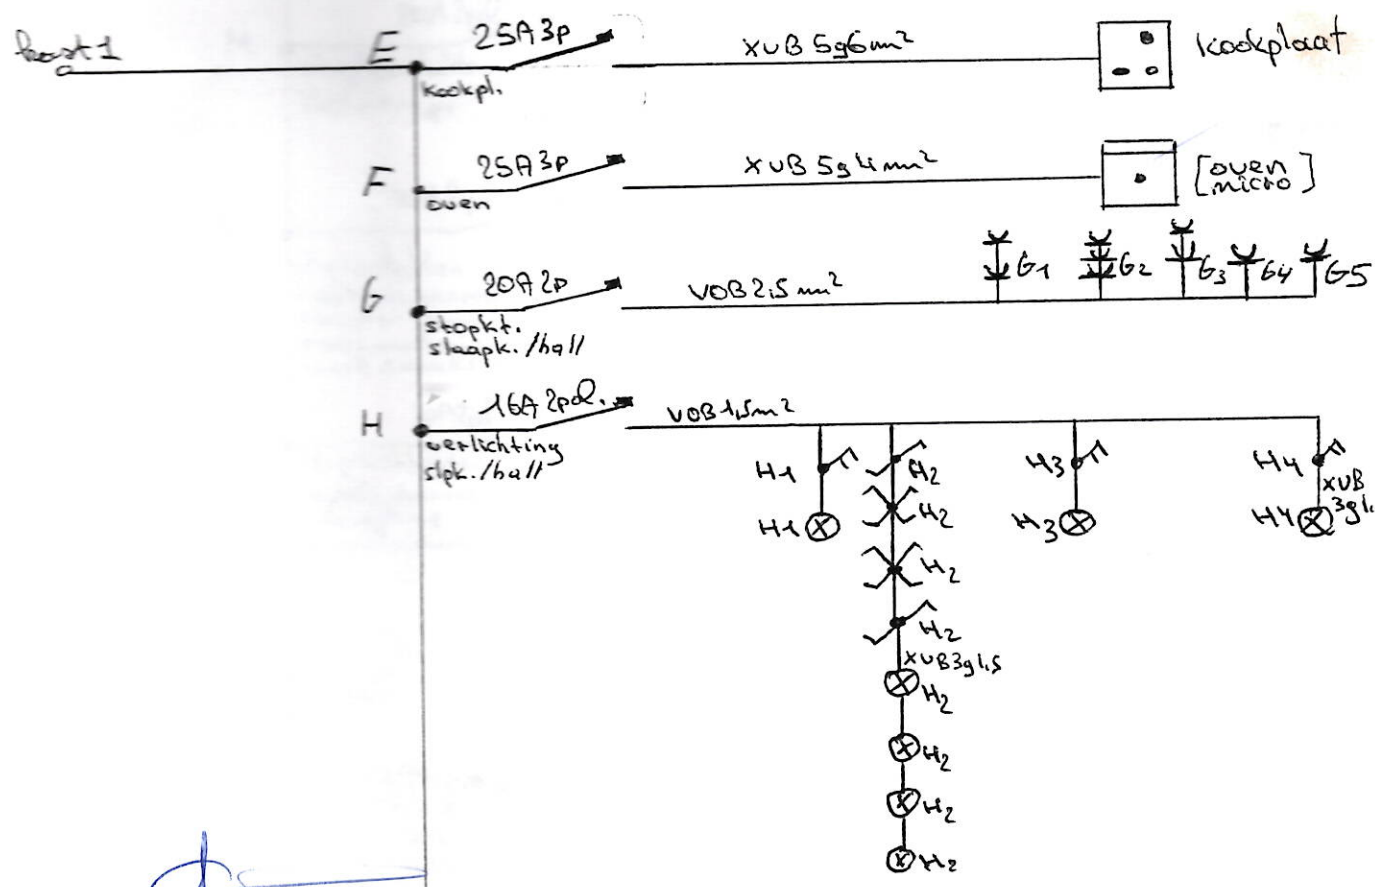


Truusotte nu  
23/6/00



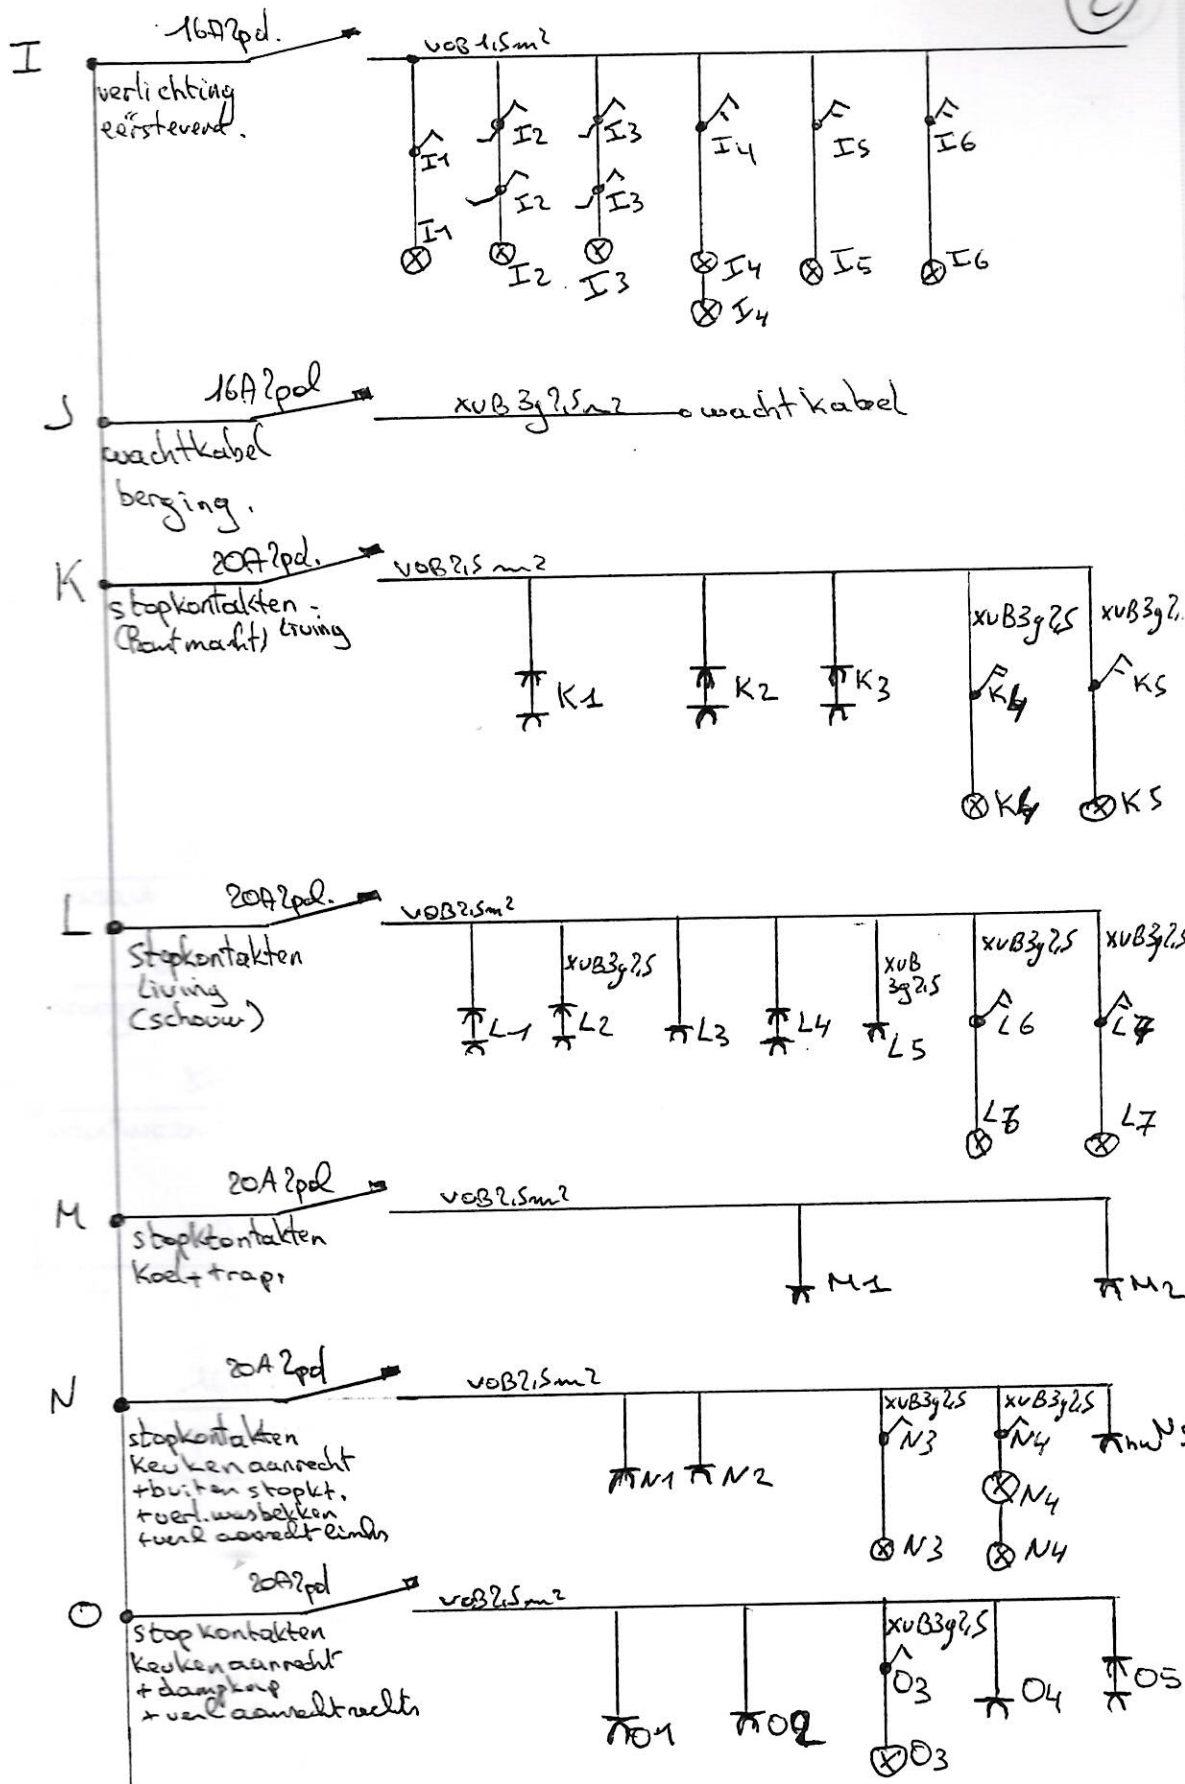

**VAN GOETHEM B.V.B.A.**  
ELEKTRO - RADIO - TV  
SERVICE  
Ankerstraat 116

Tel./Fax 03/776 17 79 - 9100 SINT-NIKLAAS  
Bank 293-0151048-74 - BTW 459.908.771

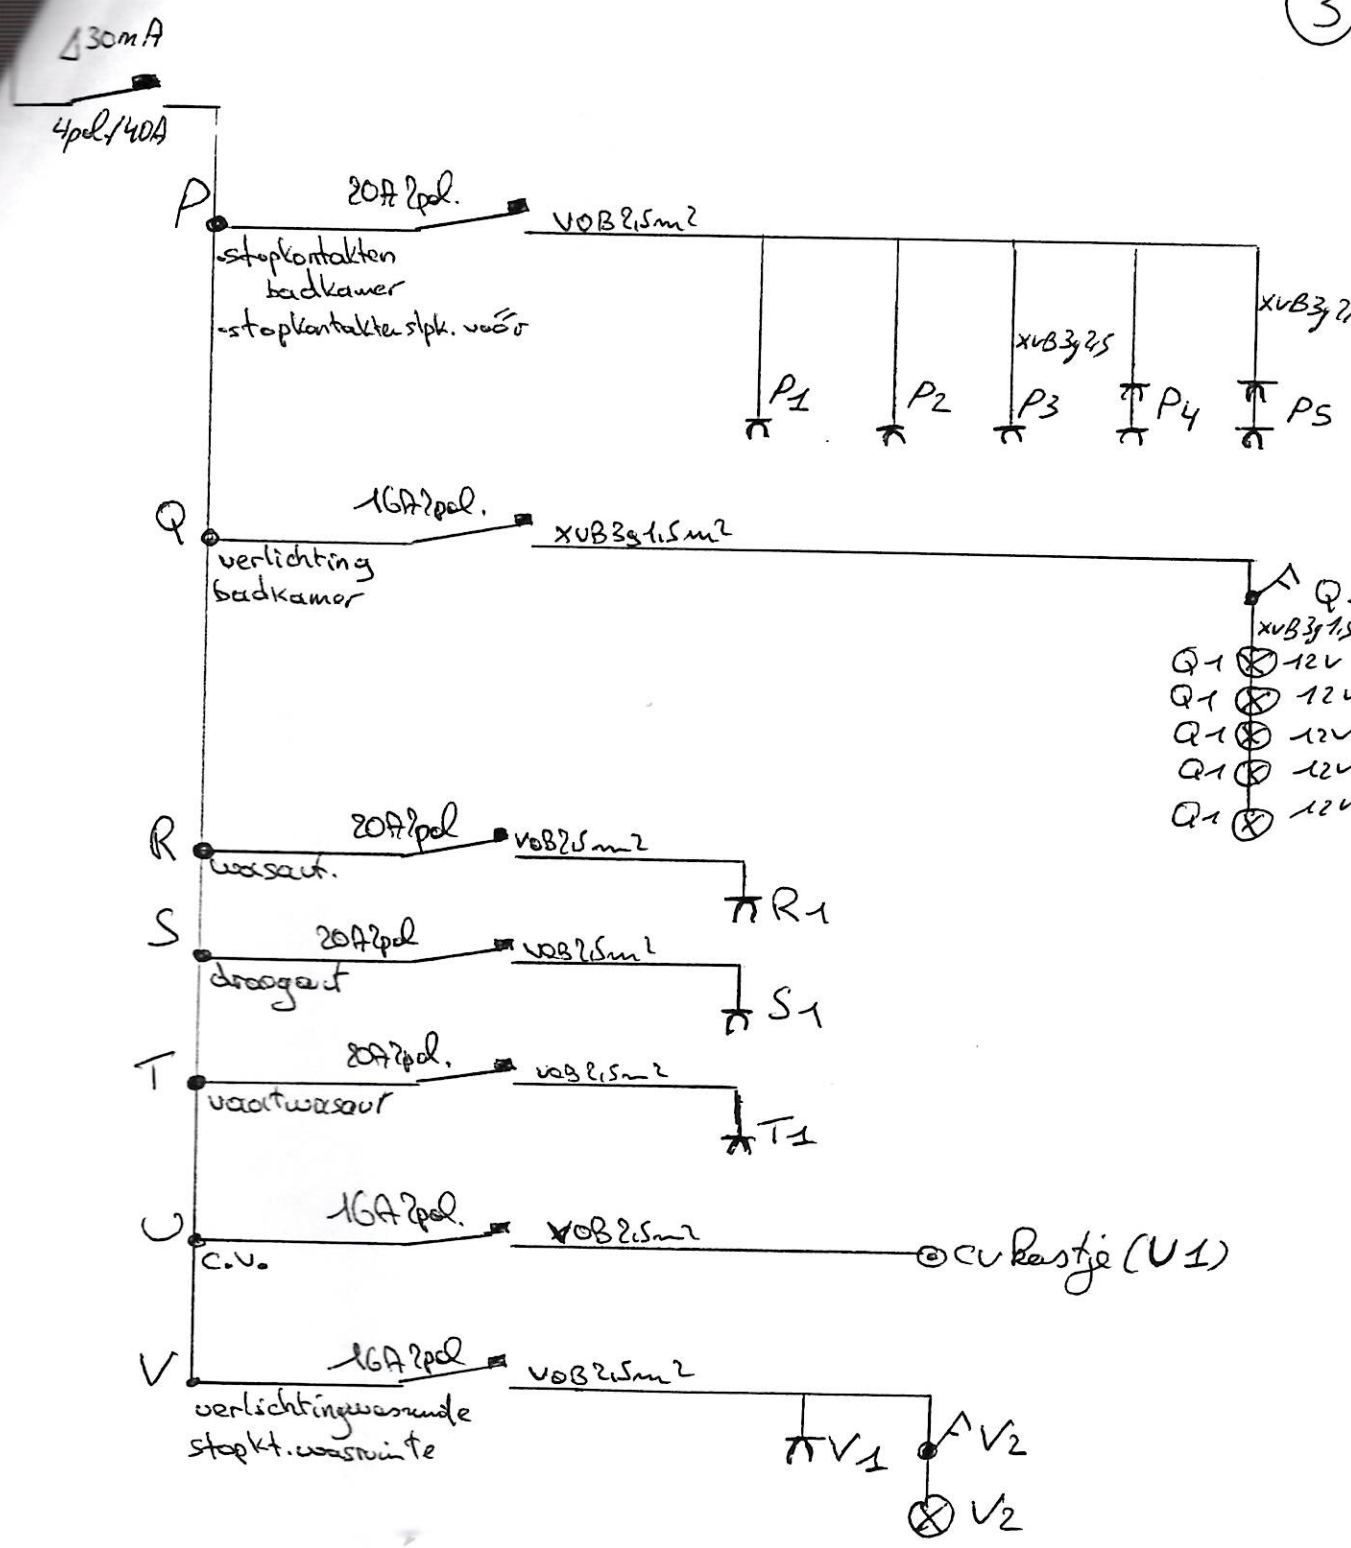


**VAN GOETHEM B.V.B.A.**  
 ELEKTRO - RADIO - TV  
 SERVICE  
 Ankerstraat 116  
 Tel./Fax 03/776 17 79 - 9100 SINT-NIKLAAS  
 Bank 293-0151048-74 - BTW 459.908.771

*[Handwritten signature]*

situatieschema

: Ankerstraat 101 9100 Sint-Niklaas

gelijk doers = hall + trap.

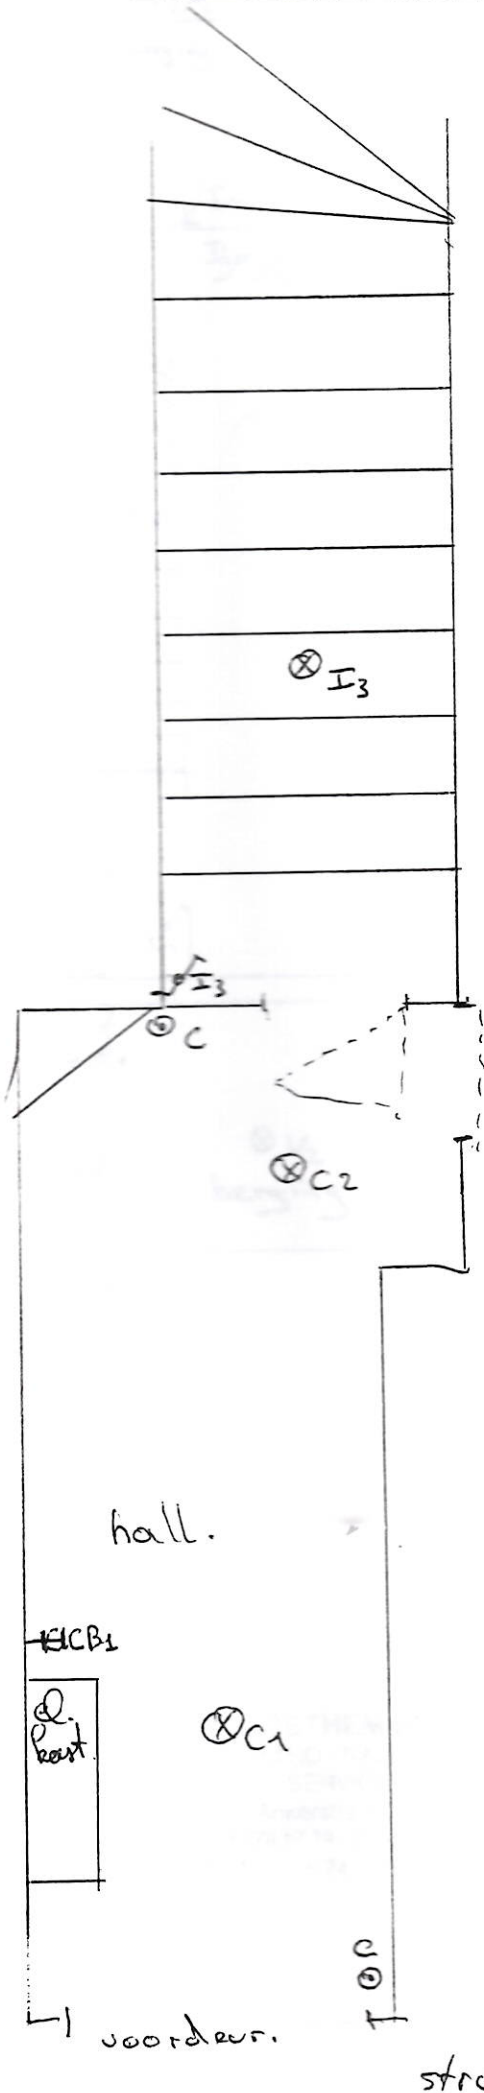


**VAN GOETHEM B.V.B.A.**  
ELEKTRO - RADIO - TV  
SERVICE  
Ankerstraat 116

Tel./Fax 03/776 17 79 - 9100 SINT-NIKLAAS  
Bank 293-0151048-74 - BTW 459.908.771

situatieschema : Ankerstraat 101-9-100 Sint-Niklaas  
eerste verdieping

wachtkabel-berging  
 x0B3y 2,5m

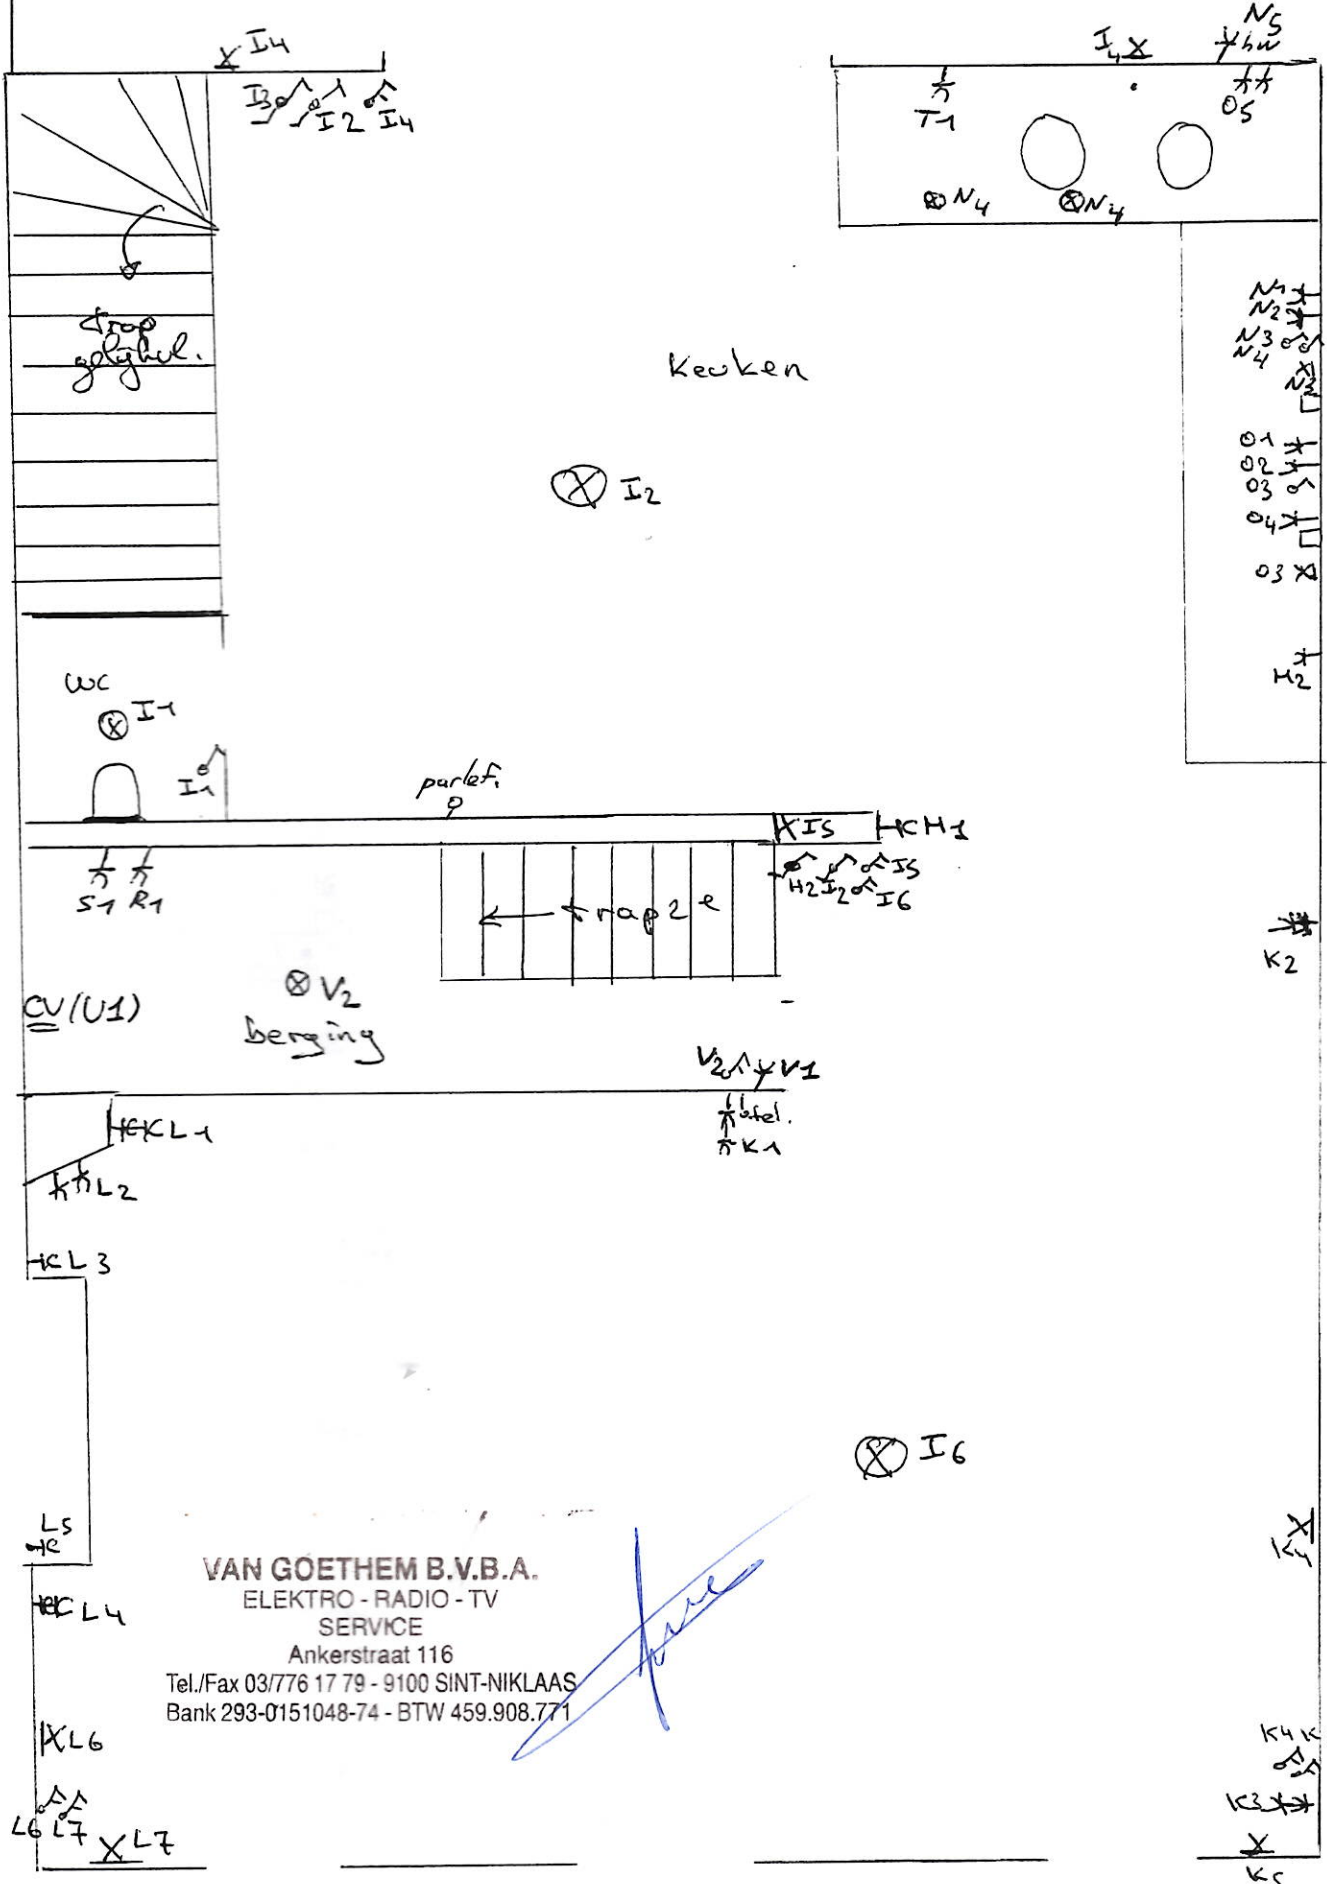

**VAN GOETHEM B.V.B.A.**  
 ELEKTRO - RADIO - TV  
 SERVICE  
 Ankerstraat 116


Tel./Fax 03/776 17 79 - 9100 SINT-NIKLAAS  
 Bank 293-0151048-74 - BTW 459.908.771

straat kant




situatieschema. Ankerstraat 101 9100 Sint-Niklaas.  
(2<sup>e</sup> verdieping)

**VAN GOETHEM B.V.B.A.**  
 ELEKTRO-RADIO-TV  
 SERVICE  
 Ankerstraat 116  
 Tel./Fax 03/776 17 79 - 9100 SINT-NIKLAAS  
 Bank 293-0151048-74 - BTW 459.908.771

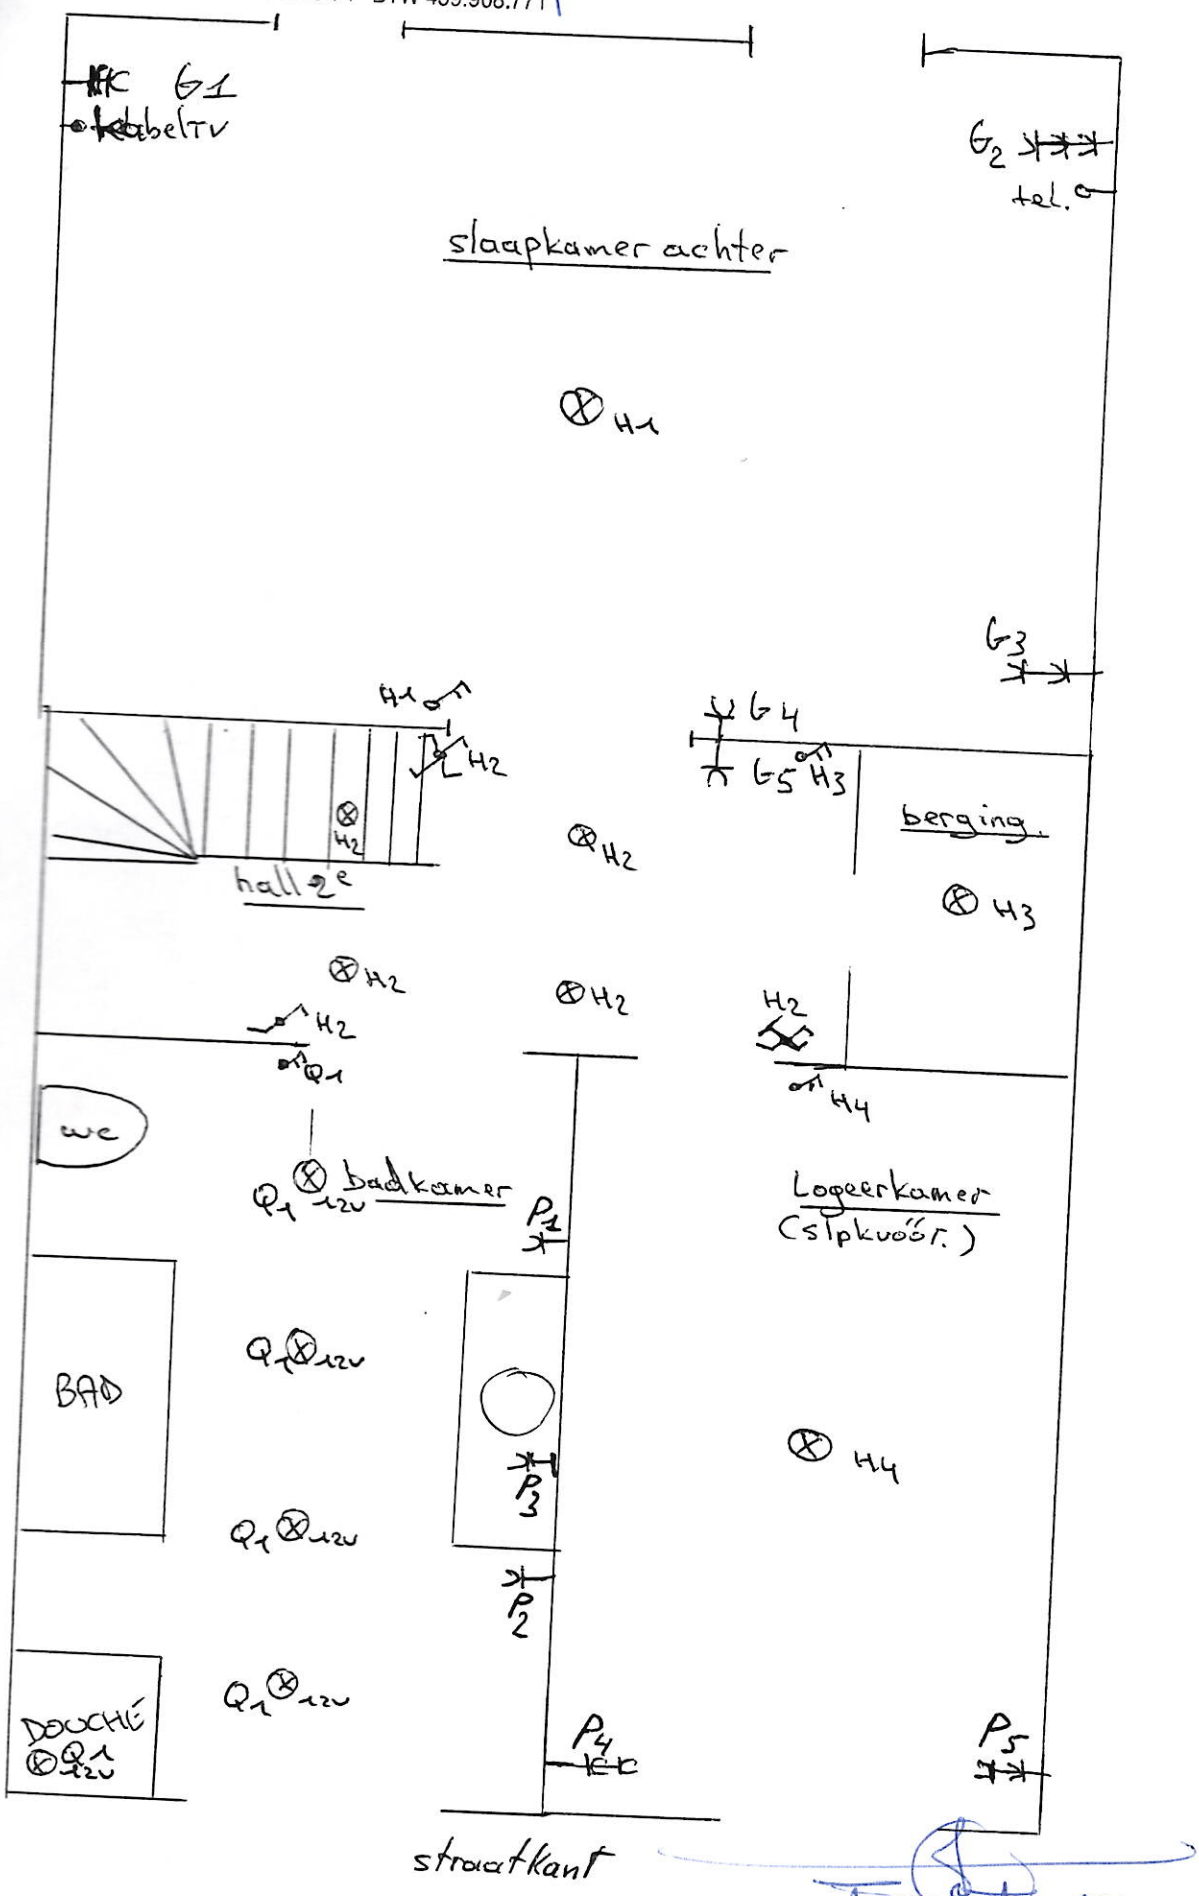

Trappetje naar  
 2<sup>e</sup> verdieping

Totale available  
 Totale operable  
 Totale operable

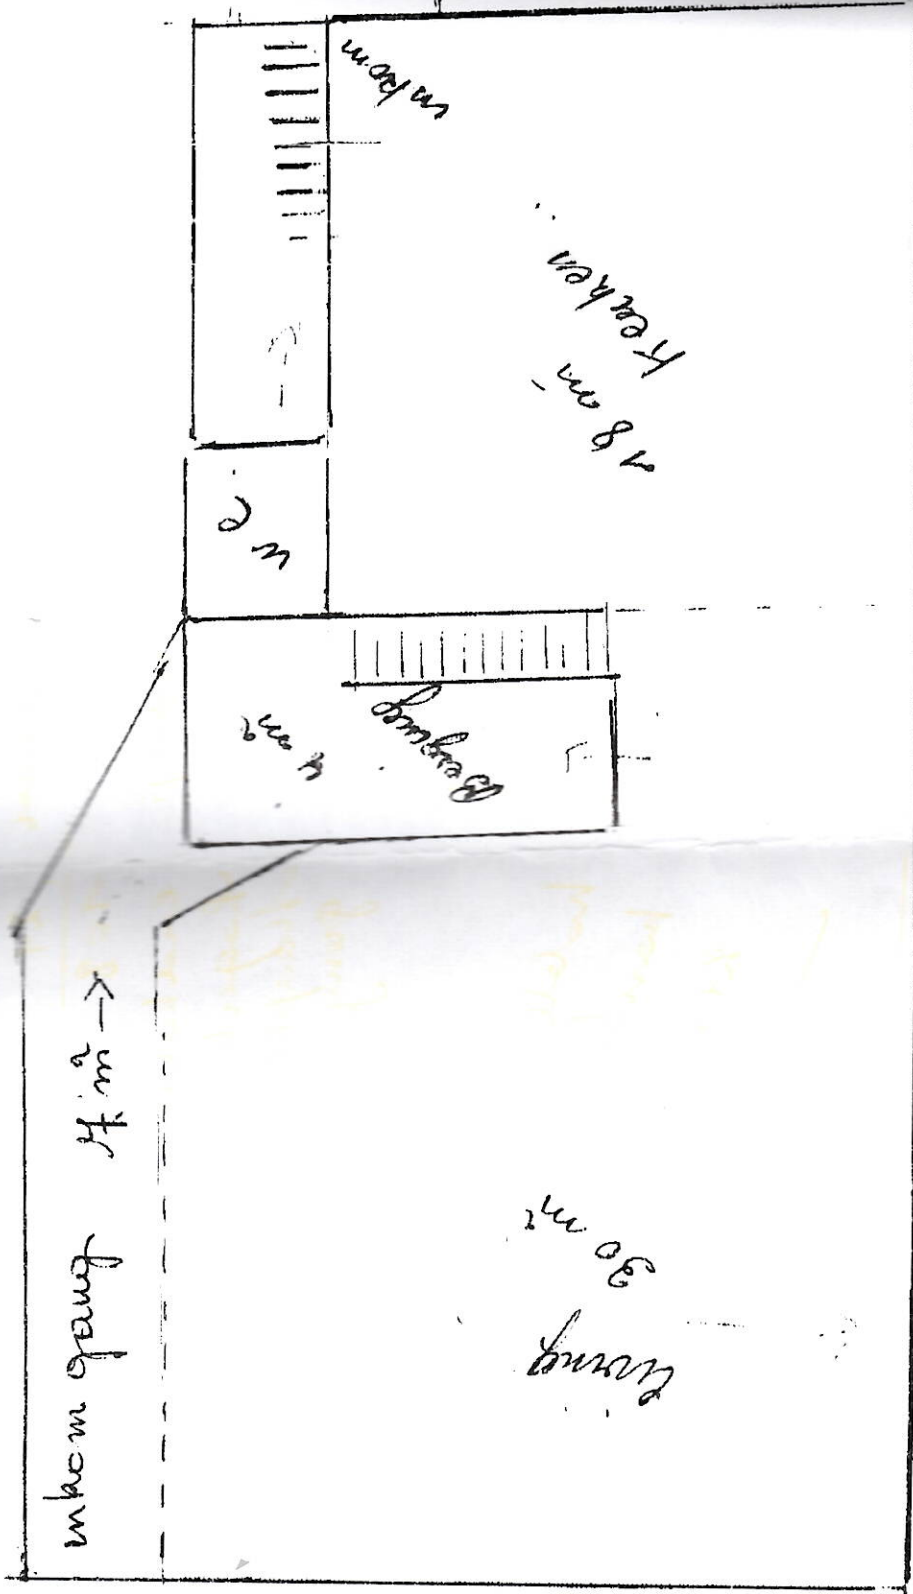



18 m

A 198 m

160 m

Talok

Lokom gang

Lorung

Berung

Keben

Tener

Kolij hener

Boerendiep

7

80

4

18

28

21

108

Laak hener

80

4

Hoeger hener

→ 18

Moep hener

gong Talok 52

Wobely

Wambor

21 m

28 m