



J. VAN HEMELEEN VZW.
KEURINGSORGANISME

Ref. verslag :

EH-20070927-1

161372

☒ 1652 ALSEMBERG, Halsendallaan 5
Tel. (02) 380 52 71
Fax (02) 380 89 86

**CONFORMITEITSONDERZOEK
VAN EEN ELEKTRISCHE INSTALLATIE**

☐ 8500 KORTRIJK, Meensestraat 41
Tel. (056) 35 76 76
Fax (056) 35 68 87

overeenkomstig de voorschriften van het Algemeen
Reglement op de Elektrische Installaties (A.R.E.I.)

Inrichtingen van : BOYS
Plaats van onderzoek : LEPERSTR 101B STRENDORP
Installateur : Smek BVBA Kleverlaan 13 Beere
- B.T.W.-nummer : L737RL642
- of identiteitskaartnr. : uitgereikt te op datum van :
Aard van de inrichting : App 5V + 1 fase Stroomleveraar : Nelmaroo
Agent-Onderzoeker : HVS Datum van onderzoek : 27/09/07

Bedrijfsspanning	<u>230V</u>	- Beschrijving van de stroombanen :
- Doorsnede voedingskabel	<u>10mm²</u>	<u>16 - 2p - 0V - 20A - 6mm²</u>
- Algemene bescherming	<u>LOA</u>	<u>1 - 2p - 0V - 16A - 2.5mm²</u>
- Type algemene schakelaar	<u>DSP</u>	<u>1 - 2p - 0V - 32A - 10mm²</u>
- Type aardelektrode(s)	<u>1x1</u>	
- Aardspreidingsweerstand	<u>6.12</u>	
- Algemene isoleringsweerstand	<u>1.12</u>	
- Aantal borden en eindstroombanen	<u>1/22</u>	
- Algemene differentieelschakelaar	<u>40/0.3A</u>	
- Bijkomende differentieelschakelaar(s)	<u>40/0.03A</u>	

- de differentieelschakelaars zijn in overeenstemming met de spreidingsweerstand van de aardelektrode.
- de beschermingsinrichtingen tegen overstroom zijn in overeenstemming met de doorsneden die ze beschermen.
- verwarmingstoestellen : gas, cv-unit en afzuigventilator
- verlichtingsarmaturen / ledmenubel en aanvoer

Vastgestelde inbreuken :

De elektrische installatie werd conform bevonden aan de bovenvermelde voorschriften; de algemene differentieelschakelaar werd verzegeld; het eendraadsschema en het situatieschema werd voor gezien getekend.

Volgend controleonderzoek uiterlijk op 25 jaar

Agent-Onderzoeker,

WETTELIJKE VERPLICHTINGEN

1. Dit PV dient te worden bewaard in het dossier van de elektrische installatie.
2. Elke wijziging van de installatie dient in het dossier te worden vermeld.
3. Elk ongeval door personen overkomen te wijten aan de elektrische installatie dient zonder verwijl te worden gemeld aan het Ministerie van Economische Zaken, Dienst Elektrische Energie.

Vakje voorbehouden aan de distributeur :

Klantnr. :

Visa : datum :/...../.....

Schema

Feindraadsschema/Schema unifilaire


INSTALATEUR			KEURING/CONTROLE			WERFCHANTIER		
Naam/No	Leon Smet		Organis	J. Van Helden		Naam/No	Herman Buys	
BTW / TVA	BE 473.782.842		Naam/No	EFK		Straat/Rue	Lepelstraat	
Datum/Date	28-09-2007		Datum/Date			Gemeente/Comm	Stenderp	
Handte/Sign			Handte/Sign			Handte/Sign		


1N, 1600V/230V~

FIX-O-CAD



0140

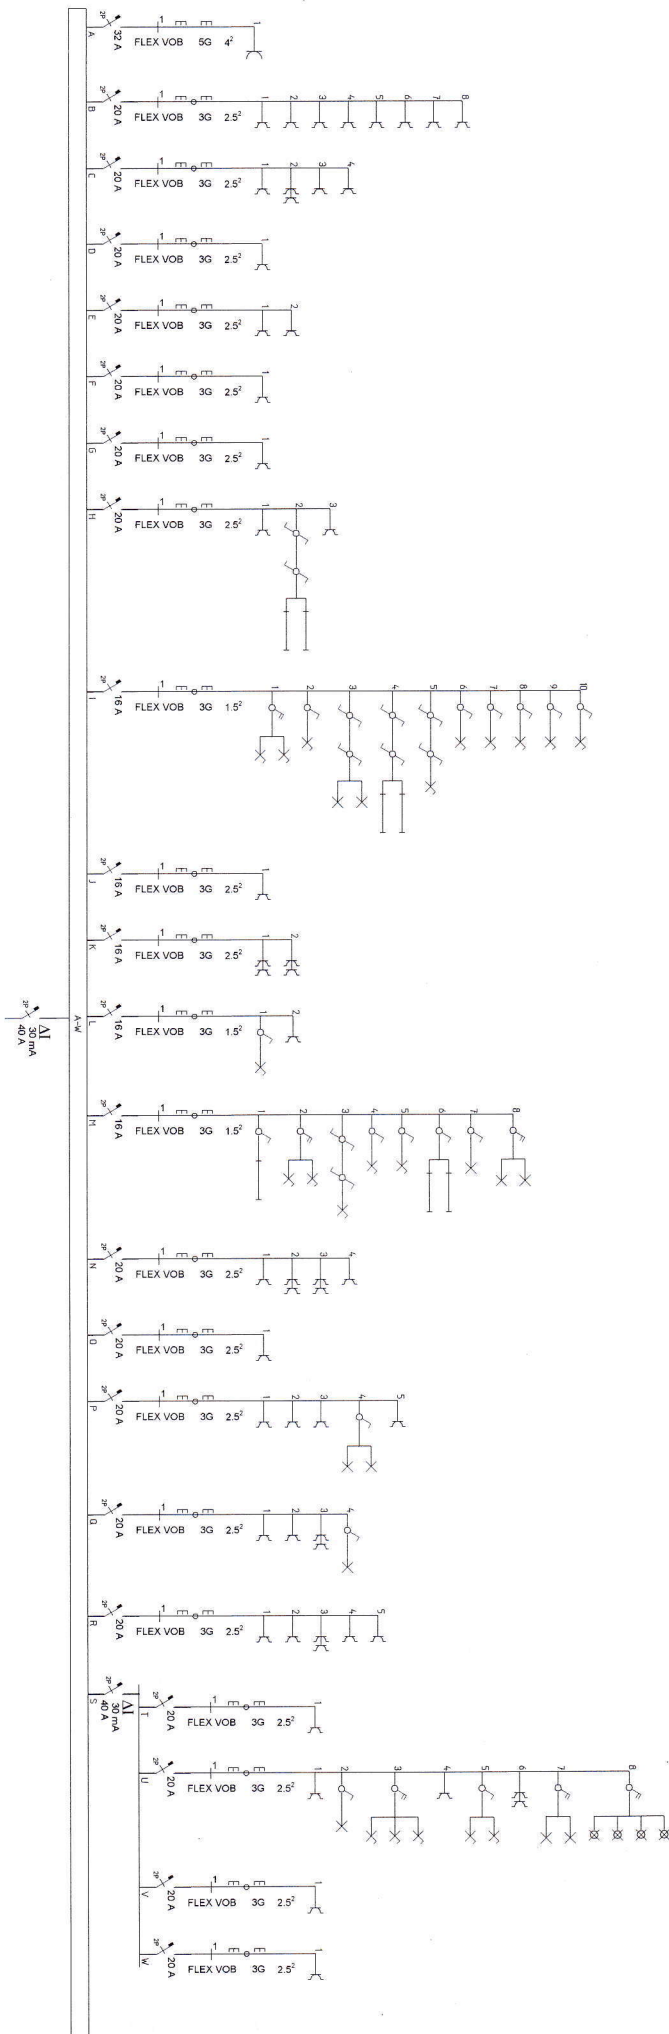


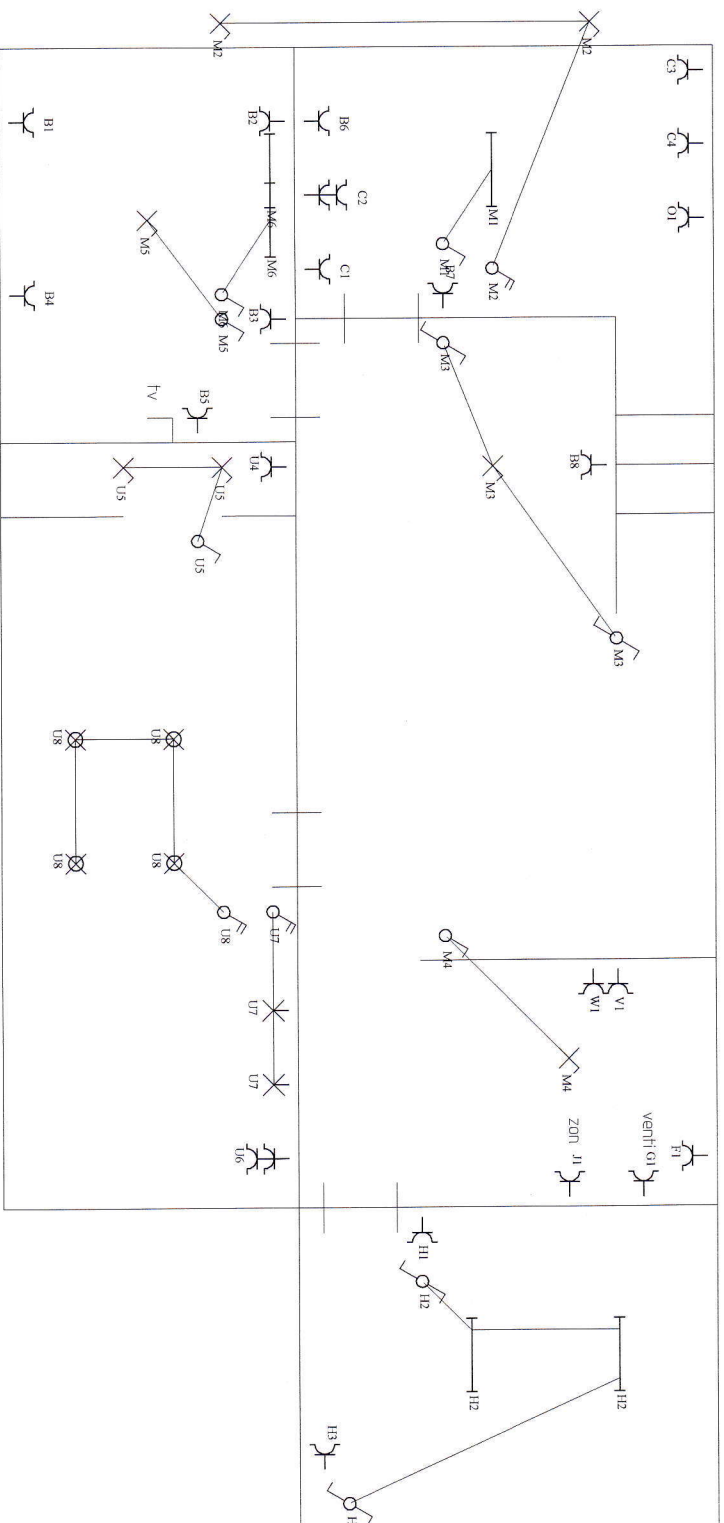

geleijkvloers

Situatieschema / Schéma de situation

INSTALLATEUR	KEURING/CONTROLE	WERF/CHANTIER	1N, (400V)/230V~
Naam/Nom Leon Smet BTW / TVA BE 473,782,642 Datum/Date 26-09-2007 Handtek/Sign	Organis. <u>J. Van Hemelen</u> Naam/Nom <u>Erik Hus</u> Datum/Date Handtek/Sign	Naam/Nom Herman Buys Straat/Rue Lepelstraat Gemeen/Comm Steendorp Handtek/Sign	FIX-O-CAD vymekker 01420

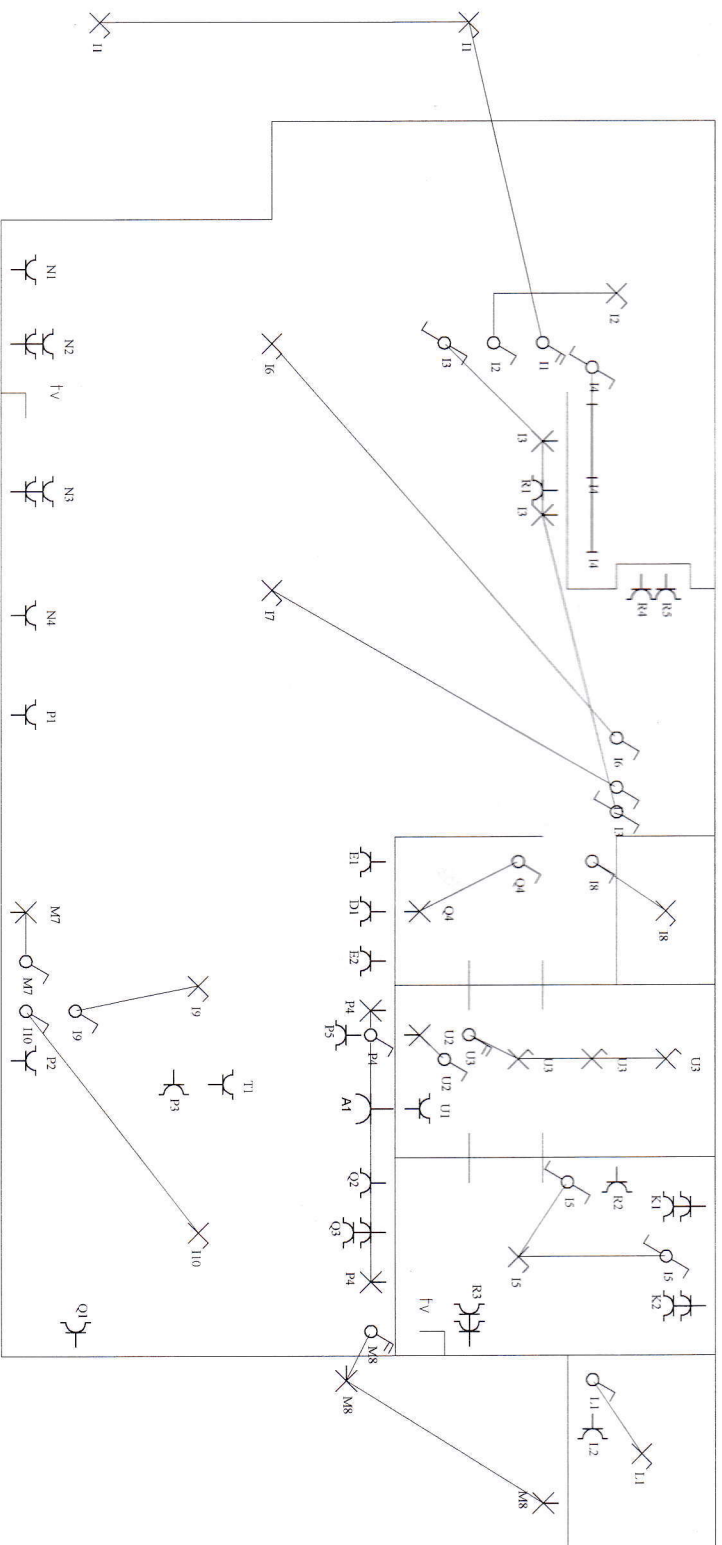

eerste

Situatieschema / Schéma de situation

INSTALLATEUR	KEURING/CONTROLE	WERF/CHANTIER	1N, (400V)/230V~
Naam/Nom Leon Smet BTW / TVA BE 473.782,642 Datum/Date 26-09-2007 Handtek/Sign	Organis. J. Van Hemelen Naam/Nom Erik Huis Datum/Date Handtek/Sign	Naam/Nom Herman Buys Straat/Rue Lepelstraat Gemeen/Comm Steendorp Handtek/Sign	 FIX-O-CAD 01420