

PROJECT INFORMATIE

MEERLEER

Pastoor De Meerleerstraat 27
9100 Sint-Niklaas





TEKENING INFORMATIE

NUMMER SW 002 GLV
ONDERWERP VERKOOPPLAN
OPPERVLAKTE 73,65
OPPERVLAKTE TERRAS 14,40

INDEX	DATUM	SCHAAL	FORMAAT
0	07/08/2025	1 : 50	A3

De bouwpromotor behoudt het recht wijzigingen aan te brengen aan deze plannen, opgelegd door de bevoegde autoriteiten of door de regels van de kunst. Alle afmetingen dienen ter plaatse opgemeten te worden. Afwijkingen in maat ten opzichte van de plannen zijn mogelijk en zijn geen voorwerp voor prijsherzieningen. Het getoonde meubilair is enkel ter illustratie. De indeling van de keuken wordt enkel ter illustratie meegedeeld. De in de titelhoek vermelde oppervlaktes zijn bruto oppervlaktes.

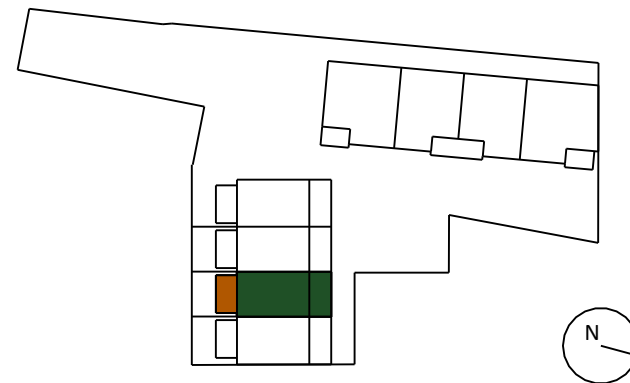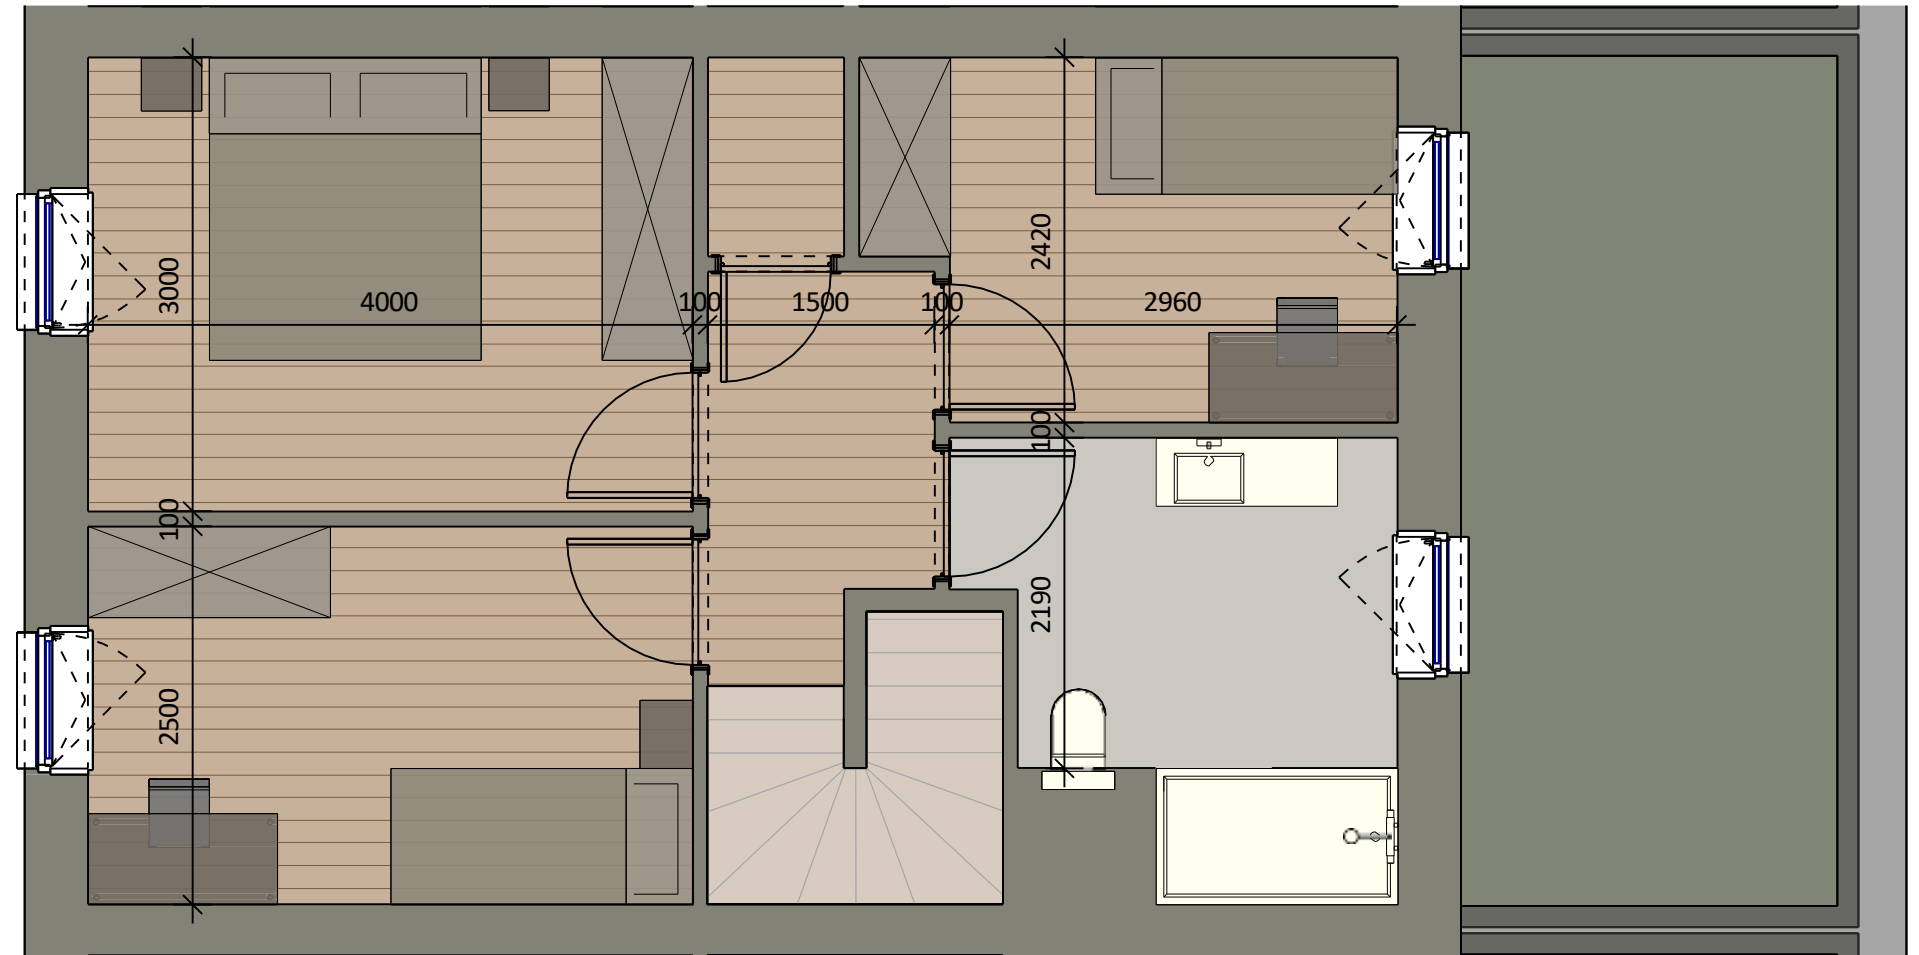

PROJECT INFORMATIE

MEERLEER

Pastoor De Meerleerstraat 27
9100 Sint-Niklaas



TEKENING INFORMATIE

NUMMER SW 002 GLV
ONDERWERP VERKOOPPLAN
OPPERVLAKTE 56,43
OPPERVLAKTE TERRAS 0,00

INDEX	DATUM	SCHAAL	FORMAAT
0	07/08/2025	1 : 50	A3

De bouwpromotor behoudt het recht wijzigingen aan te brengen aan deze plannen, opgelegd door de bevoegde autoriteiten of door de regels van de kunst. Alle afmetingen dienen ter plaatse opgemeten te worden. Afwijkingen in maat ten opzichte van de plannen zijn mogelijk en zijn geen voorwerp voor prijsherzieningen. Het getoonde meubilair is enkel ter illustratie. De indeling van de keuken wordt enkel ter illustratie meegedeeld. De in de titelhoek vermelde oppervlaktes zijn bruto oppervlaktes.