

NOTA

Deze tekening vervangt alle voorgaande tekeningen

 Vals plafond (vrije hoogte 220 boven vloer)


 Inplanting keuken en sanitaire toestellen zie detailplan

 leverancier + positionering van het bijhorende leidingnet.

Alle stopkontakten op hoogte 0,30m tov. pas 0.00


Alle schakelaars op hoogte 1,00m tov. pas 0.00

In berging wordt installatiemogelijkheid voor internet en telefonie voorzien

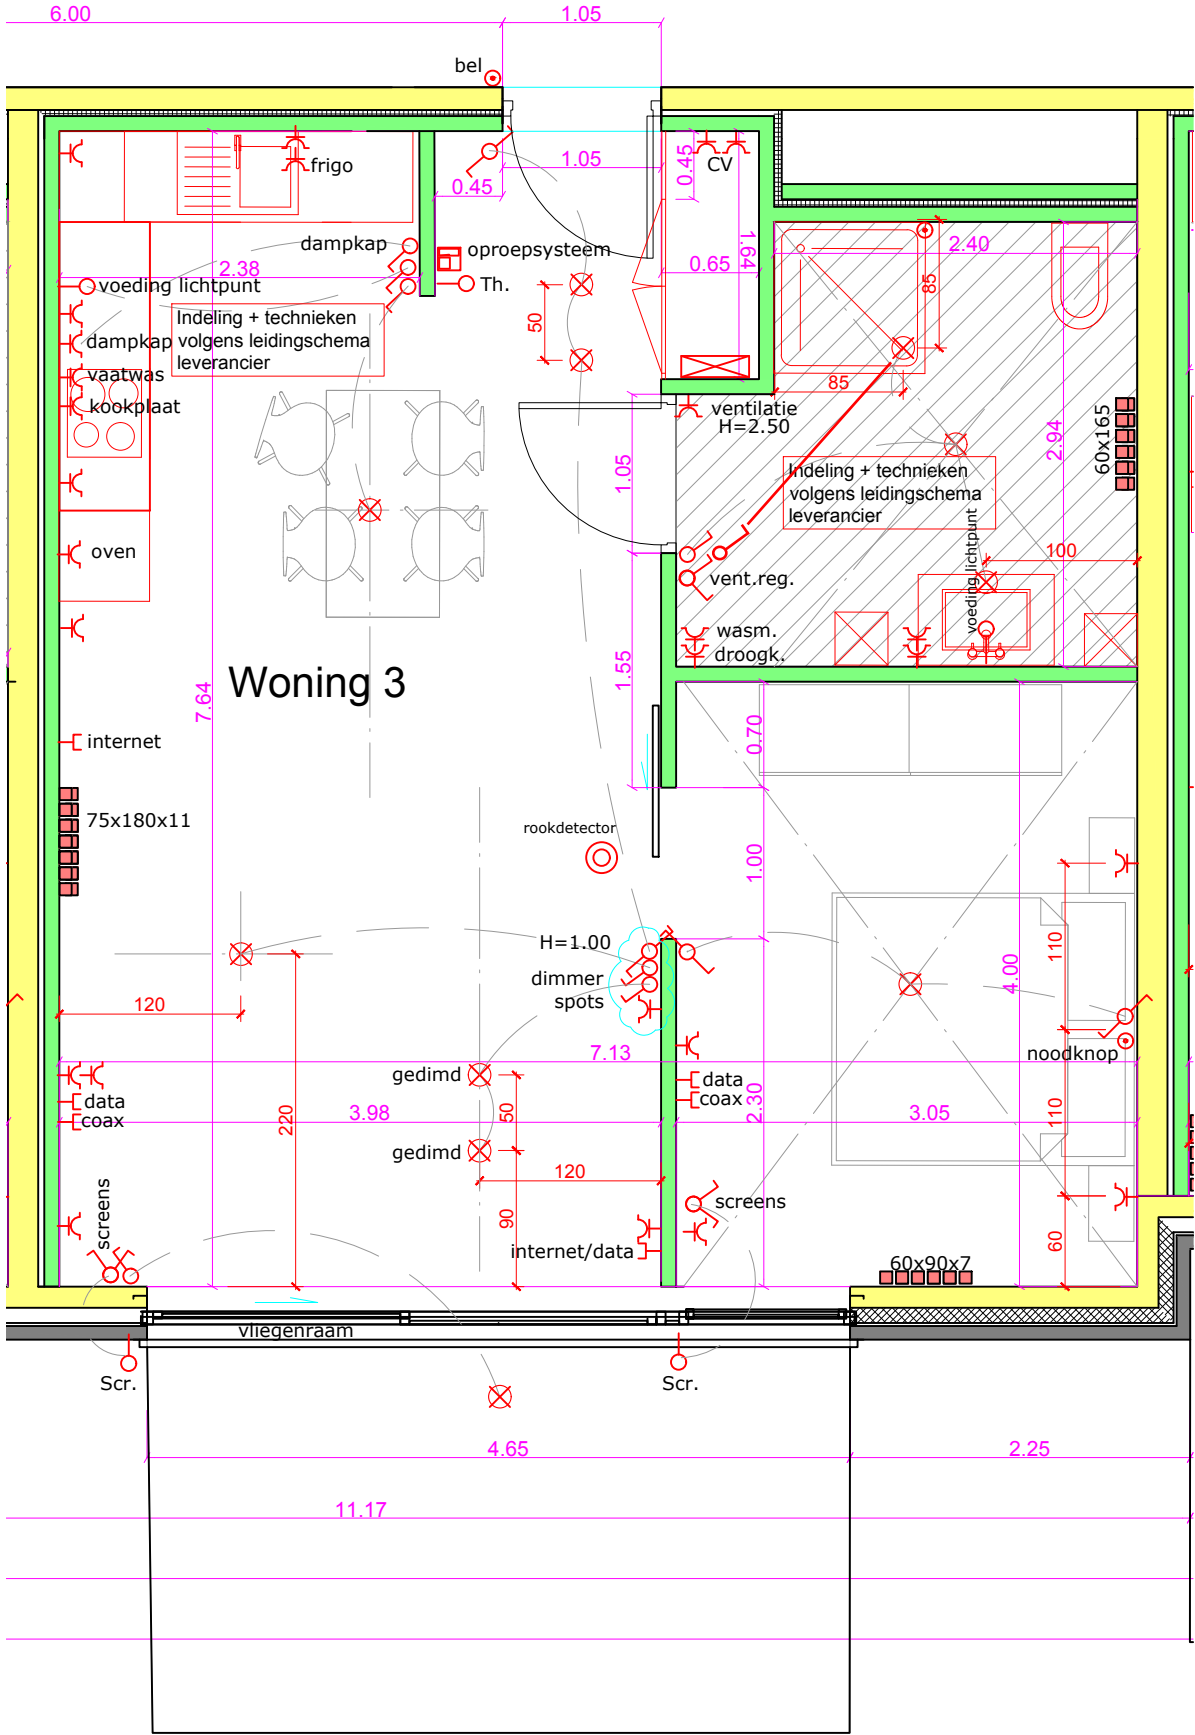

Elektriciteit

-  Enkelpolige schakelaar
-  Dubbelpolige schakelaar
-  Dubbele richting schakelaar
-  Enkel stopcontact
-  E Elektrische aansluiting
-  Th Thermostaat
-  Videofoon
-  Lichtpunt
-  Beldrukknop
-  Belsignaal
-  Wandlichtpunt
-  Spot
-  Tv distributie
-  Telefoonaansluiting
-  UTP-aansluiting
-  Elektrisch bord
-  enkel trekdraad
-  Luidspreker aansluiting
-  Data RJ 45 stopcontact
-  internet of tel. of digitale TV
-  rookmelder

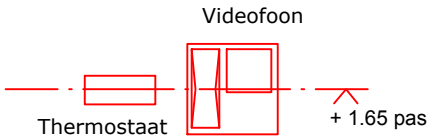

Bespreking

A		
B	02 07 2015	02 06 2015
C		
D	14 08 2015	14 08 2015
E	26 08 2015	radiatoren+kast
F	14 09 2015	douchenoodknop+wastafel



Brandekensweg, 17
2627 Schelle
Telefoon 03/727.28.29
Telefax. 03/727.28.27

RESIDENTIE ALEGRIA ST. NIKLAAS

KLANT:
VandeSande - Fillaert

Situatie
Wijziging 

Schaal: 1/50

Appartement
Woning 03

Datum: 27 04 2015

Blad
0.3 Index 