



Prinssen Oona
Geeraard De Creemerstraat 71
9150 Ruppelmonde

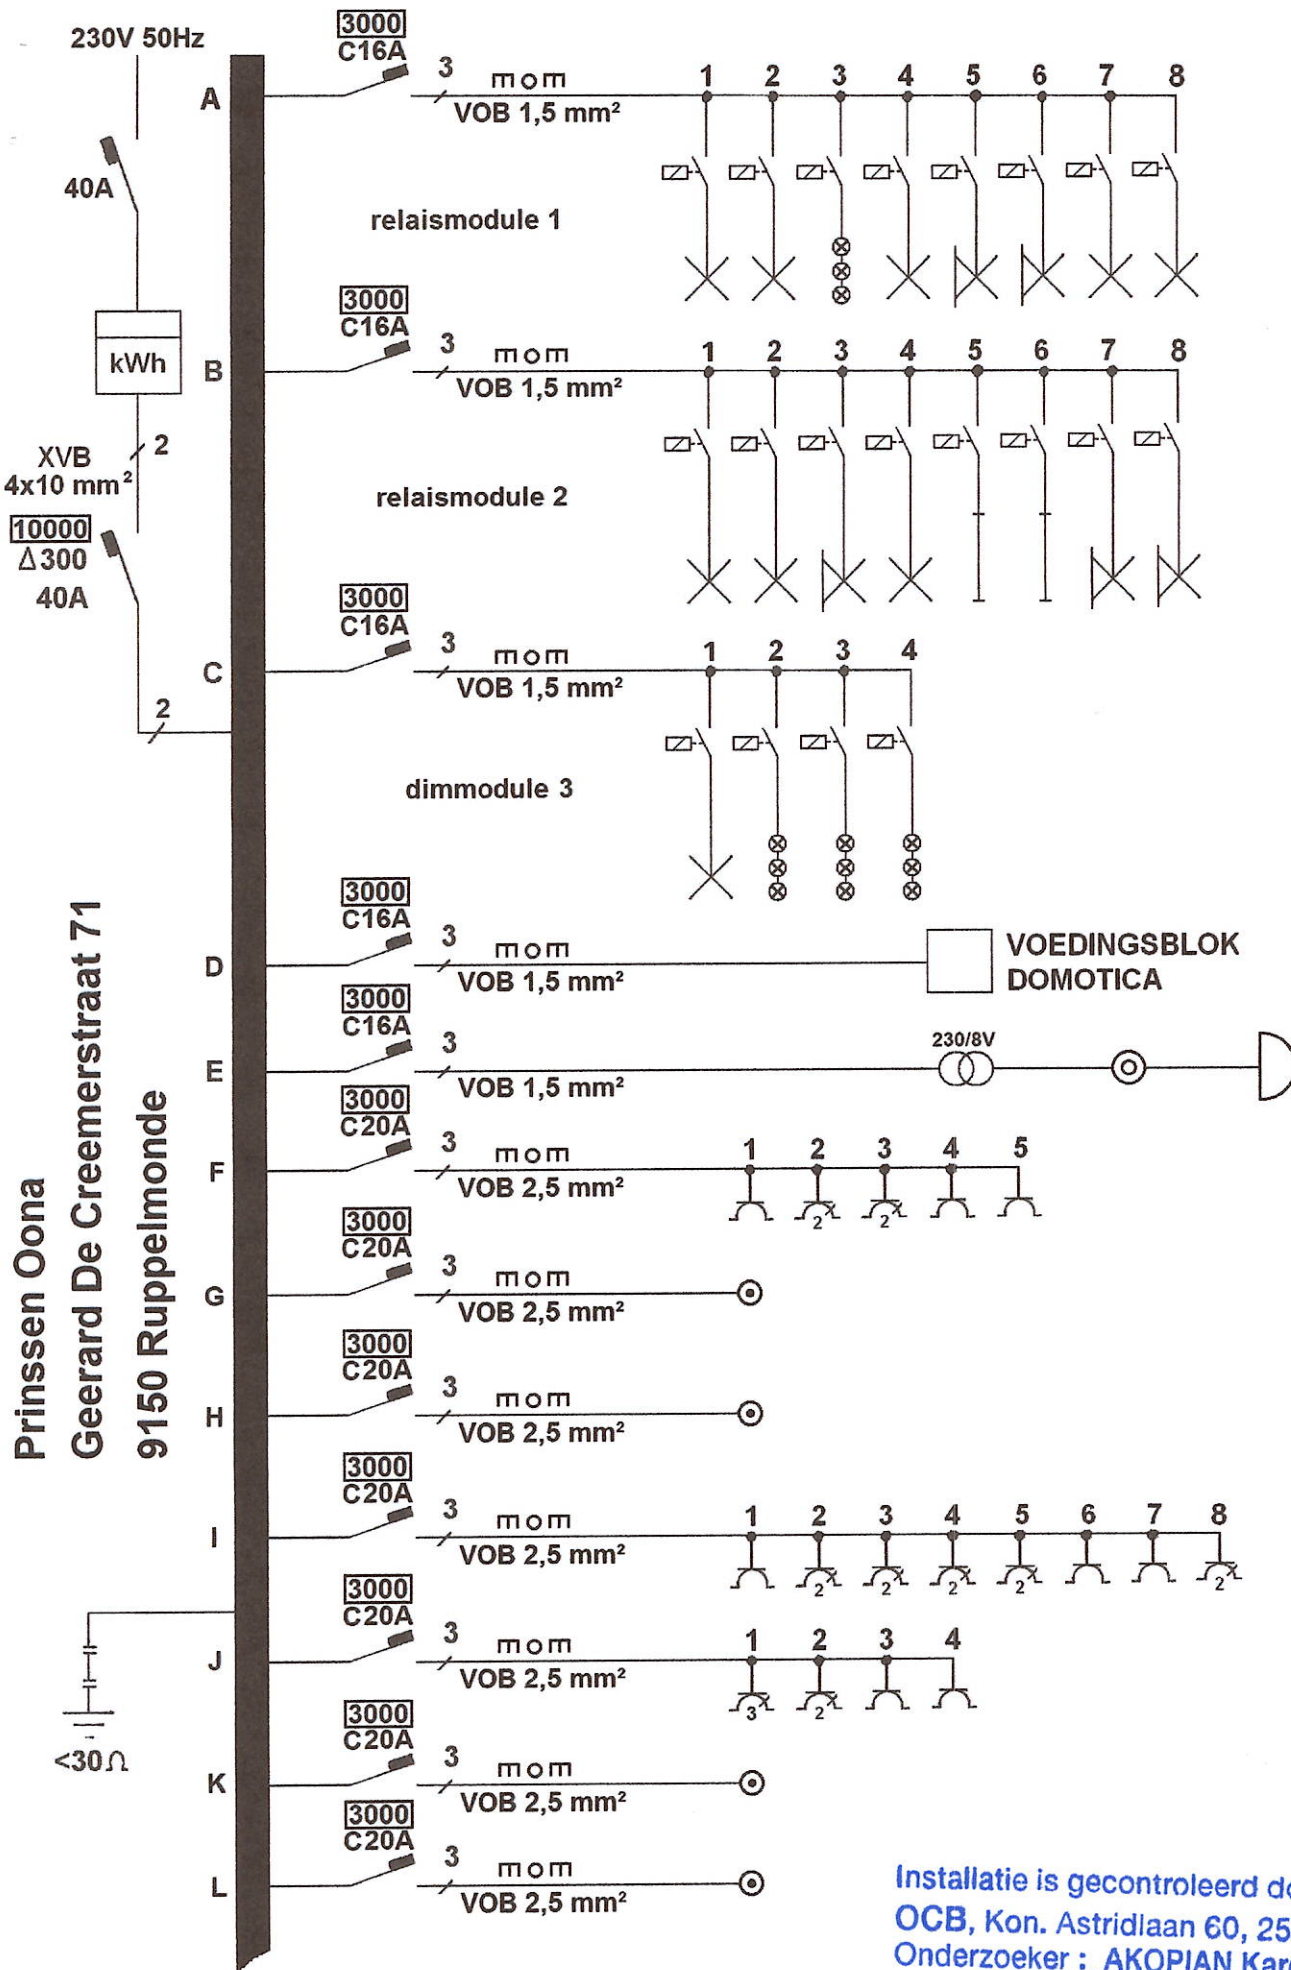

Installatie is gecontroleerd door:
OCB, Kon. Astridlaan 60, 2550 Kontich
Onderzoeker : AKOPIAN Karo
Datum : 10/11/2023
PV nr. : 6152018
Handtekening :

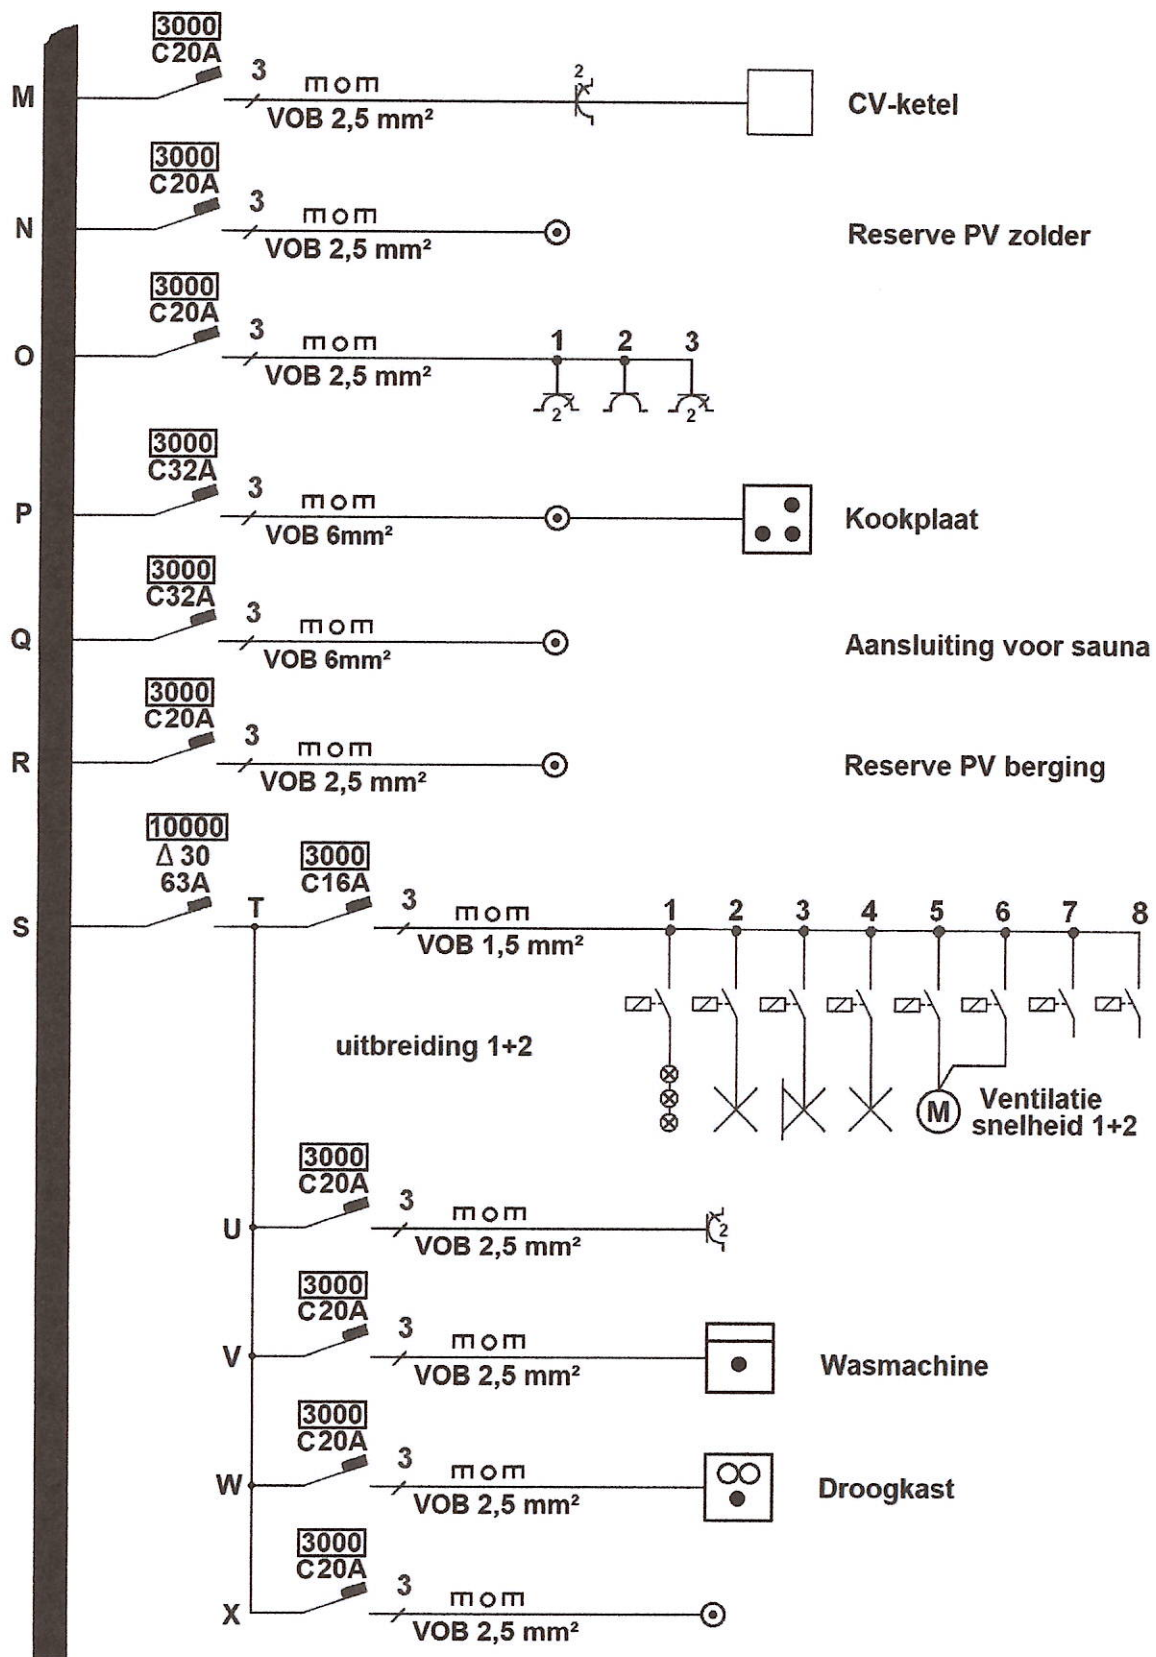

Tuinhuis

B6

B5

O2

O1

D


Leefruimte


Zithoek

Traphal

Gang

Wasplaats

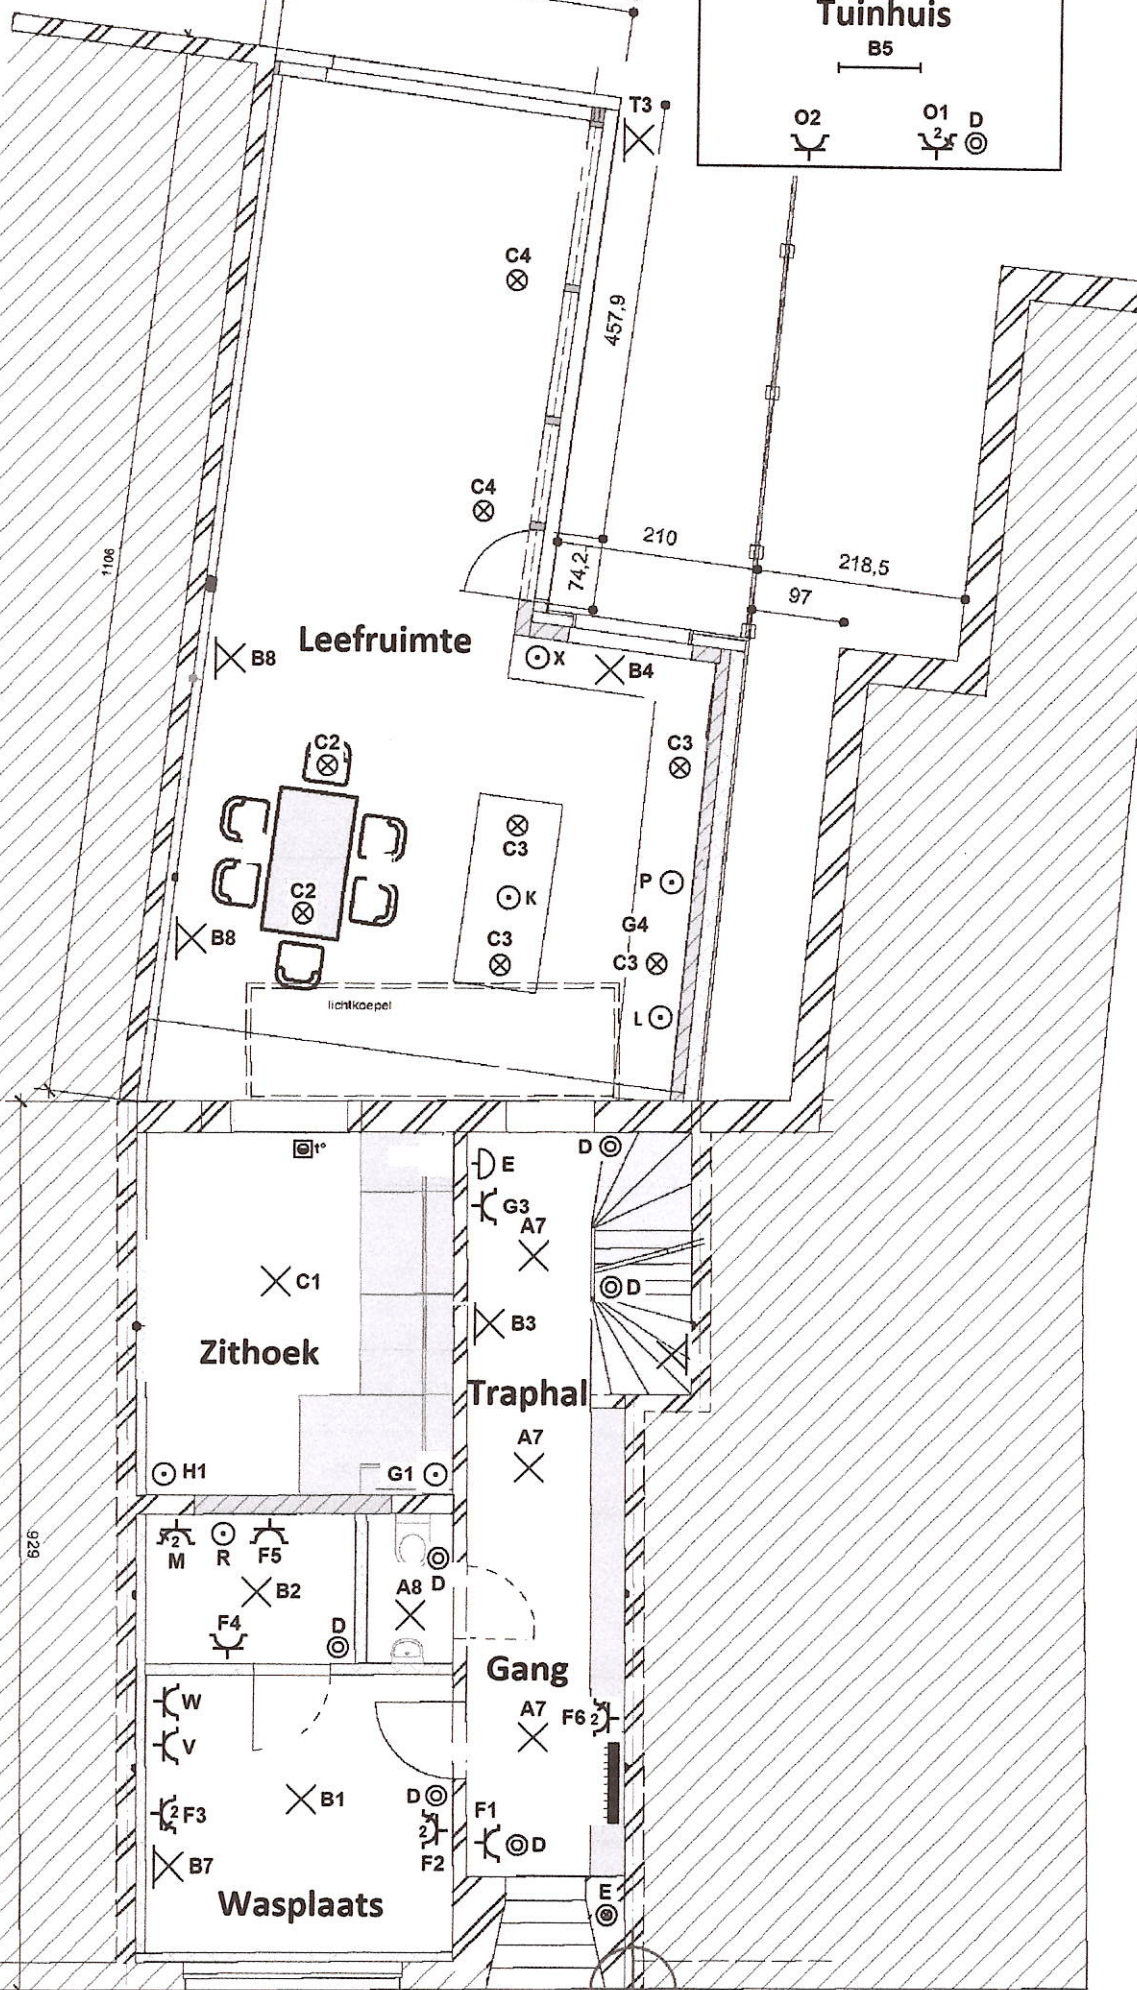


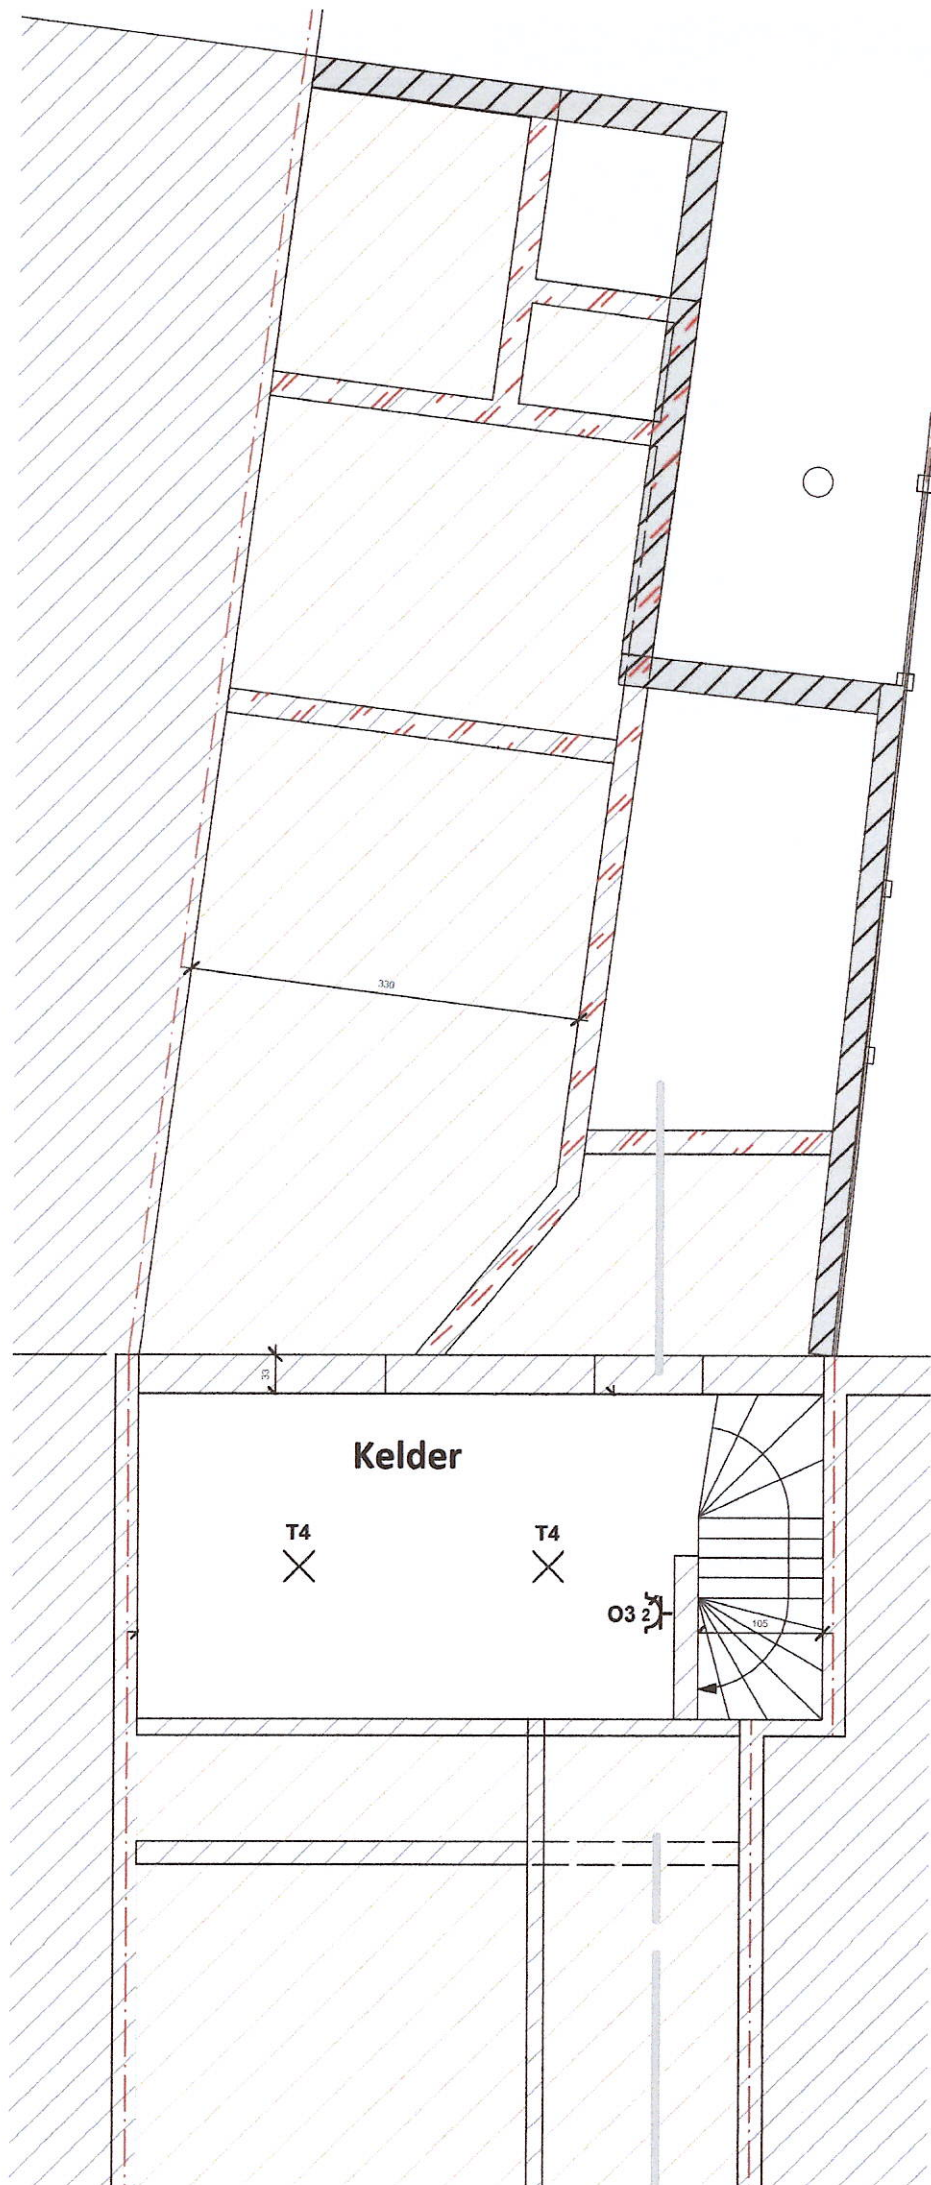


Max. bouwdiepte

Verdieping

2000

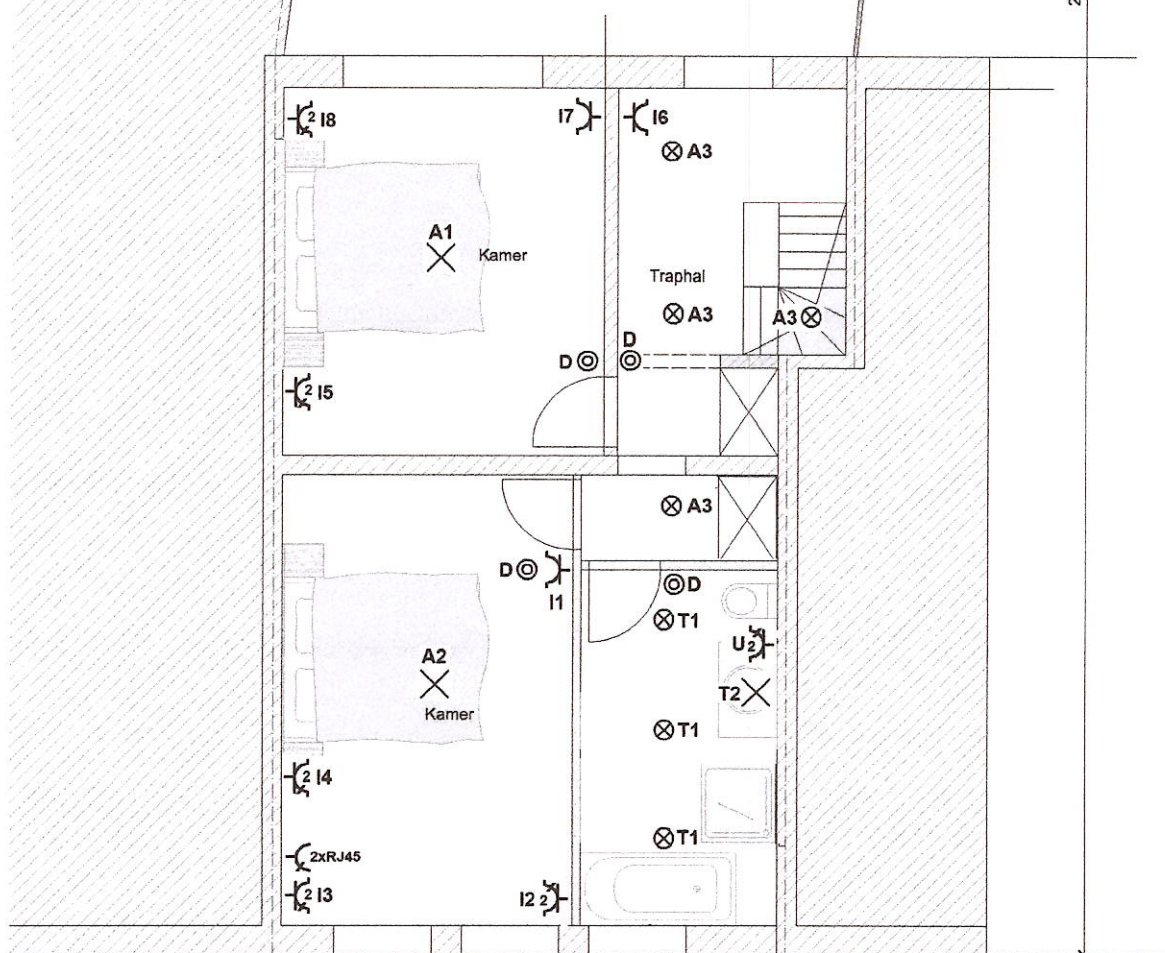

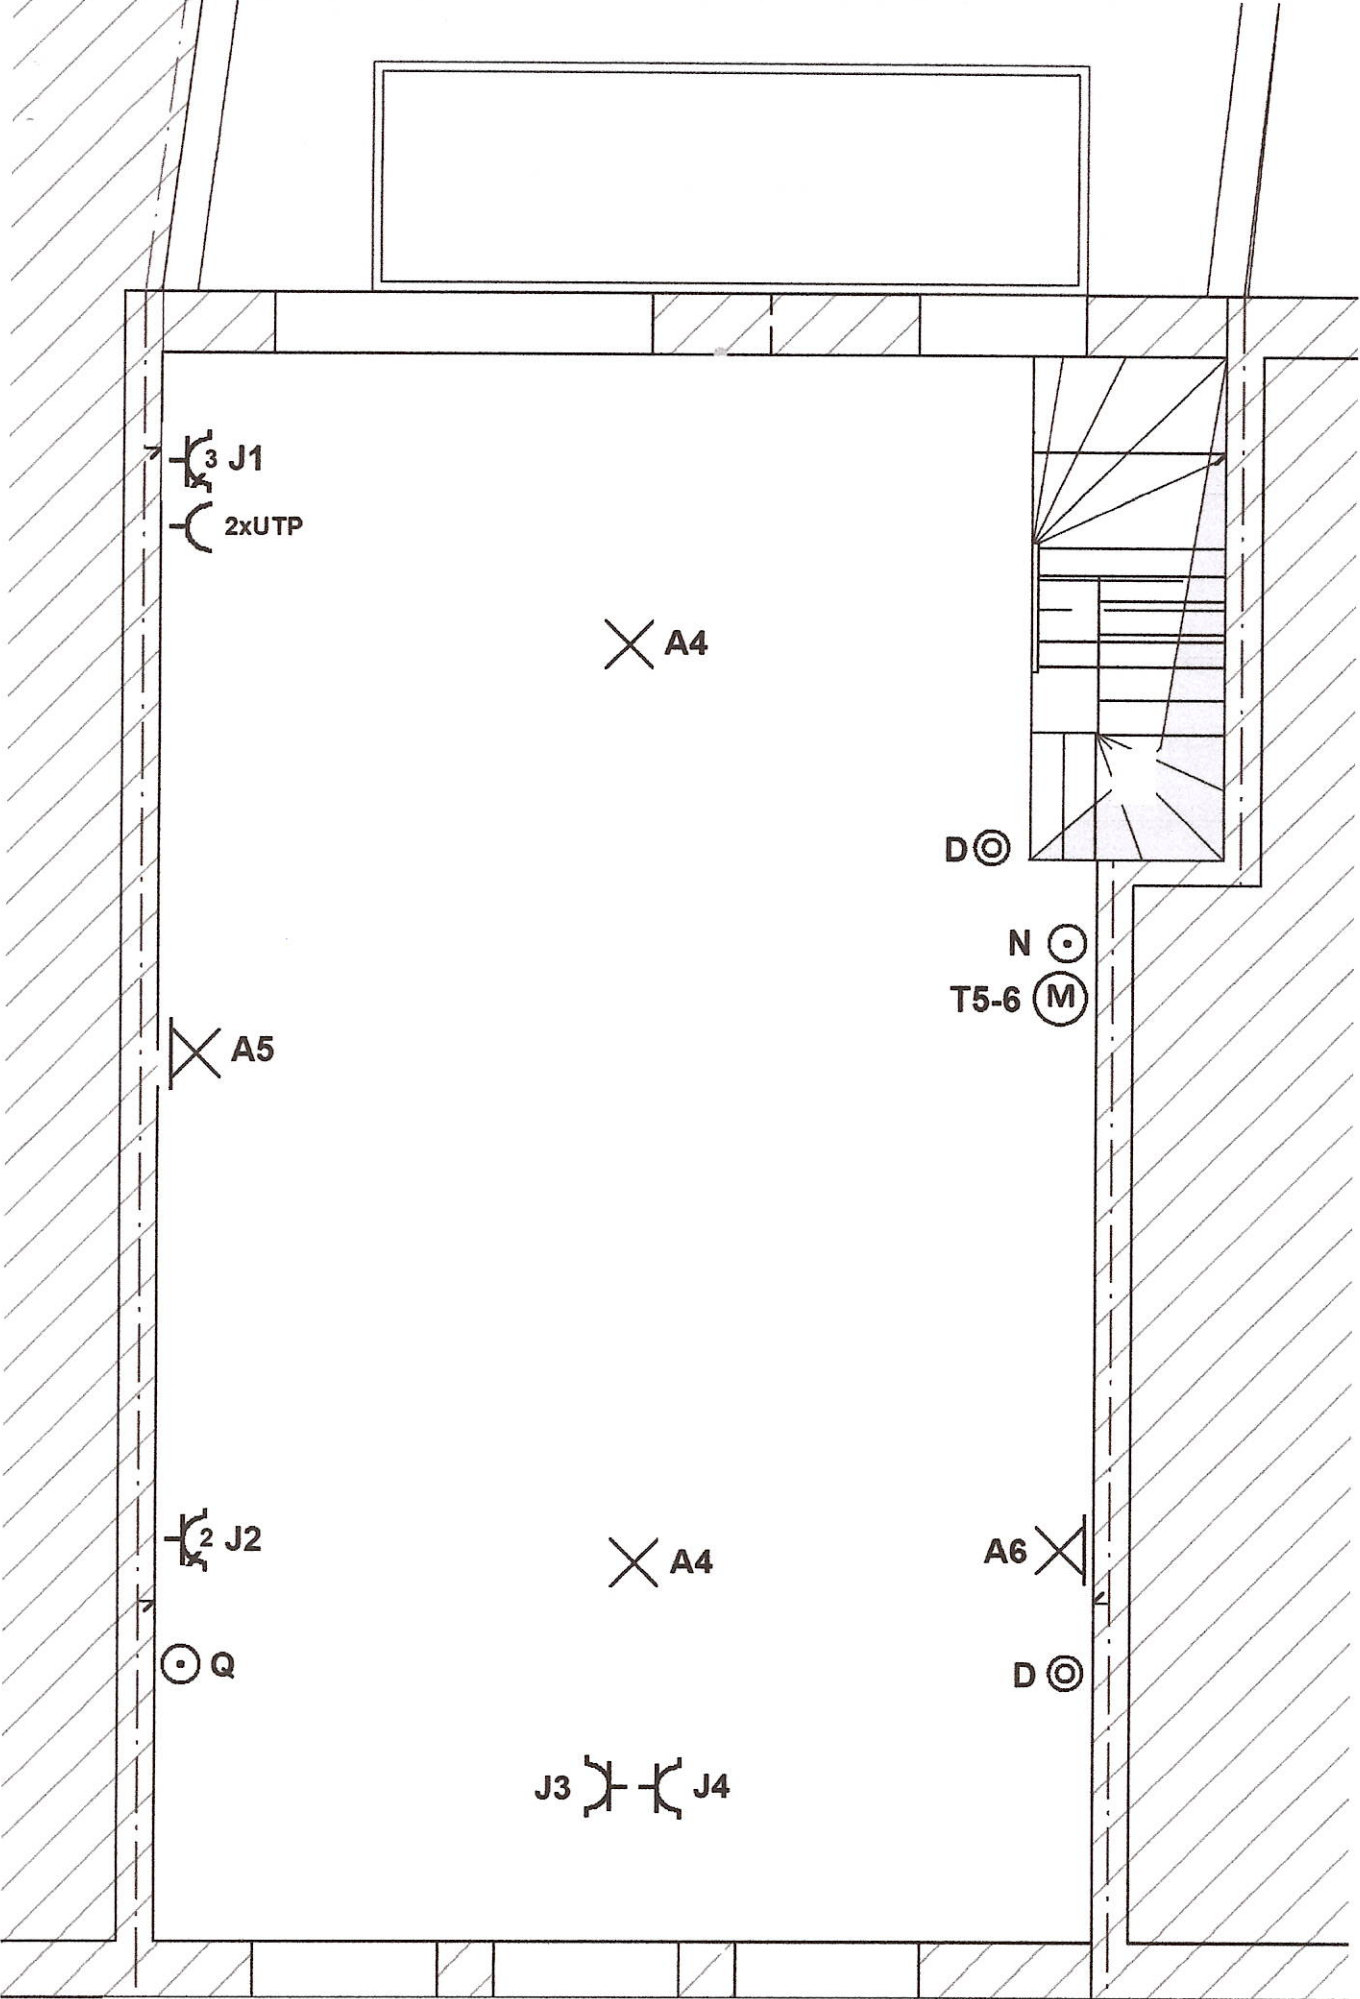

Zolder