


# INPLANTINGSPLAN


NIEUWE TOESTAND

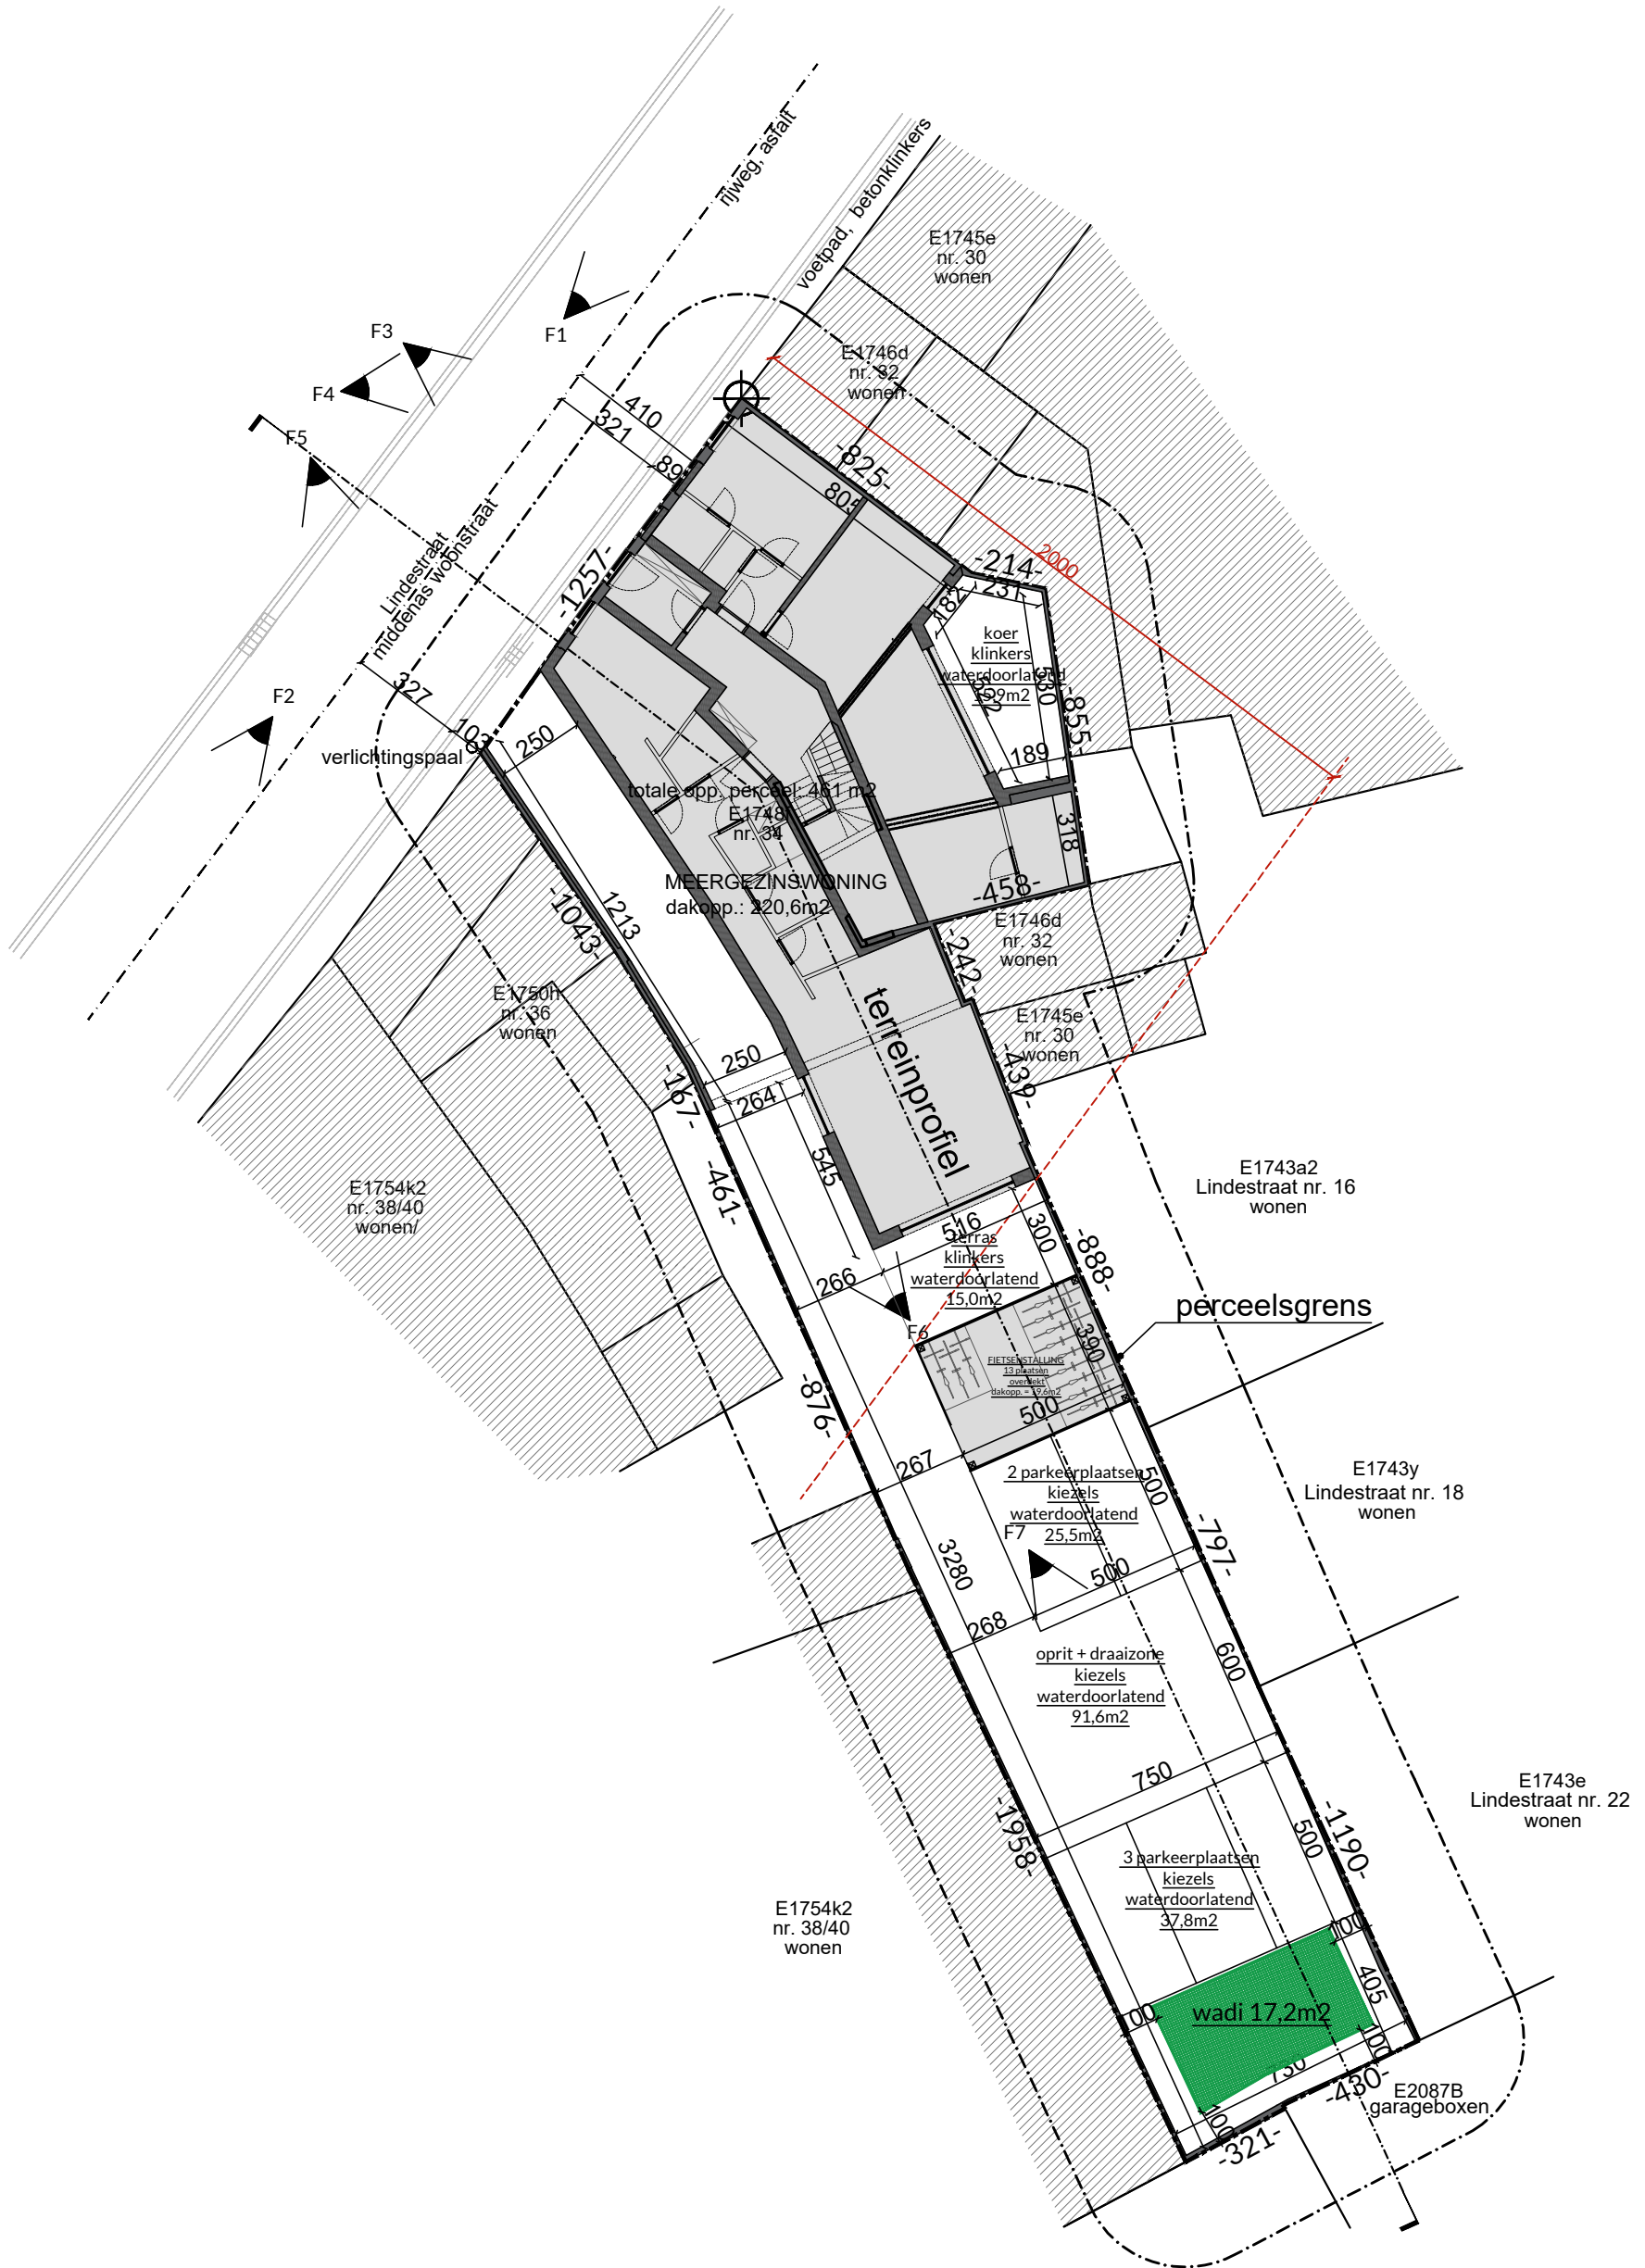

dossier : 2374 LOKEREN  
bouwplaats : Lindestraat 34  
bouwheer : Immotalis bv

onderwerp : verbouwen van een pand tot  
meergezinswoning  
plantitel : bouwaanvraag

schaal : 1/200  
papier : A3  
datum : 10/08/2024

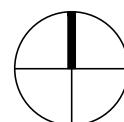

NEST architecten bv  
a: Grote Baan 18 - 9920 Lievegem  
t: 0490 90 23 85  
e: stef@nestarchitecten.be