ACHTERGEVEL

NIEUWE TOESTAND

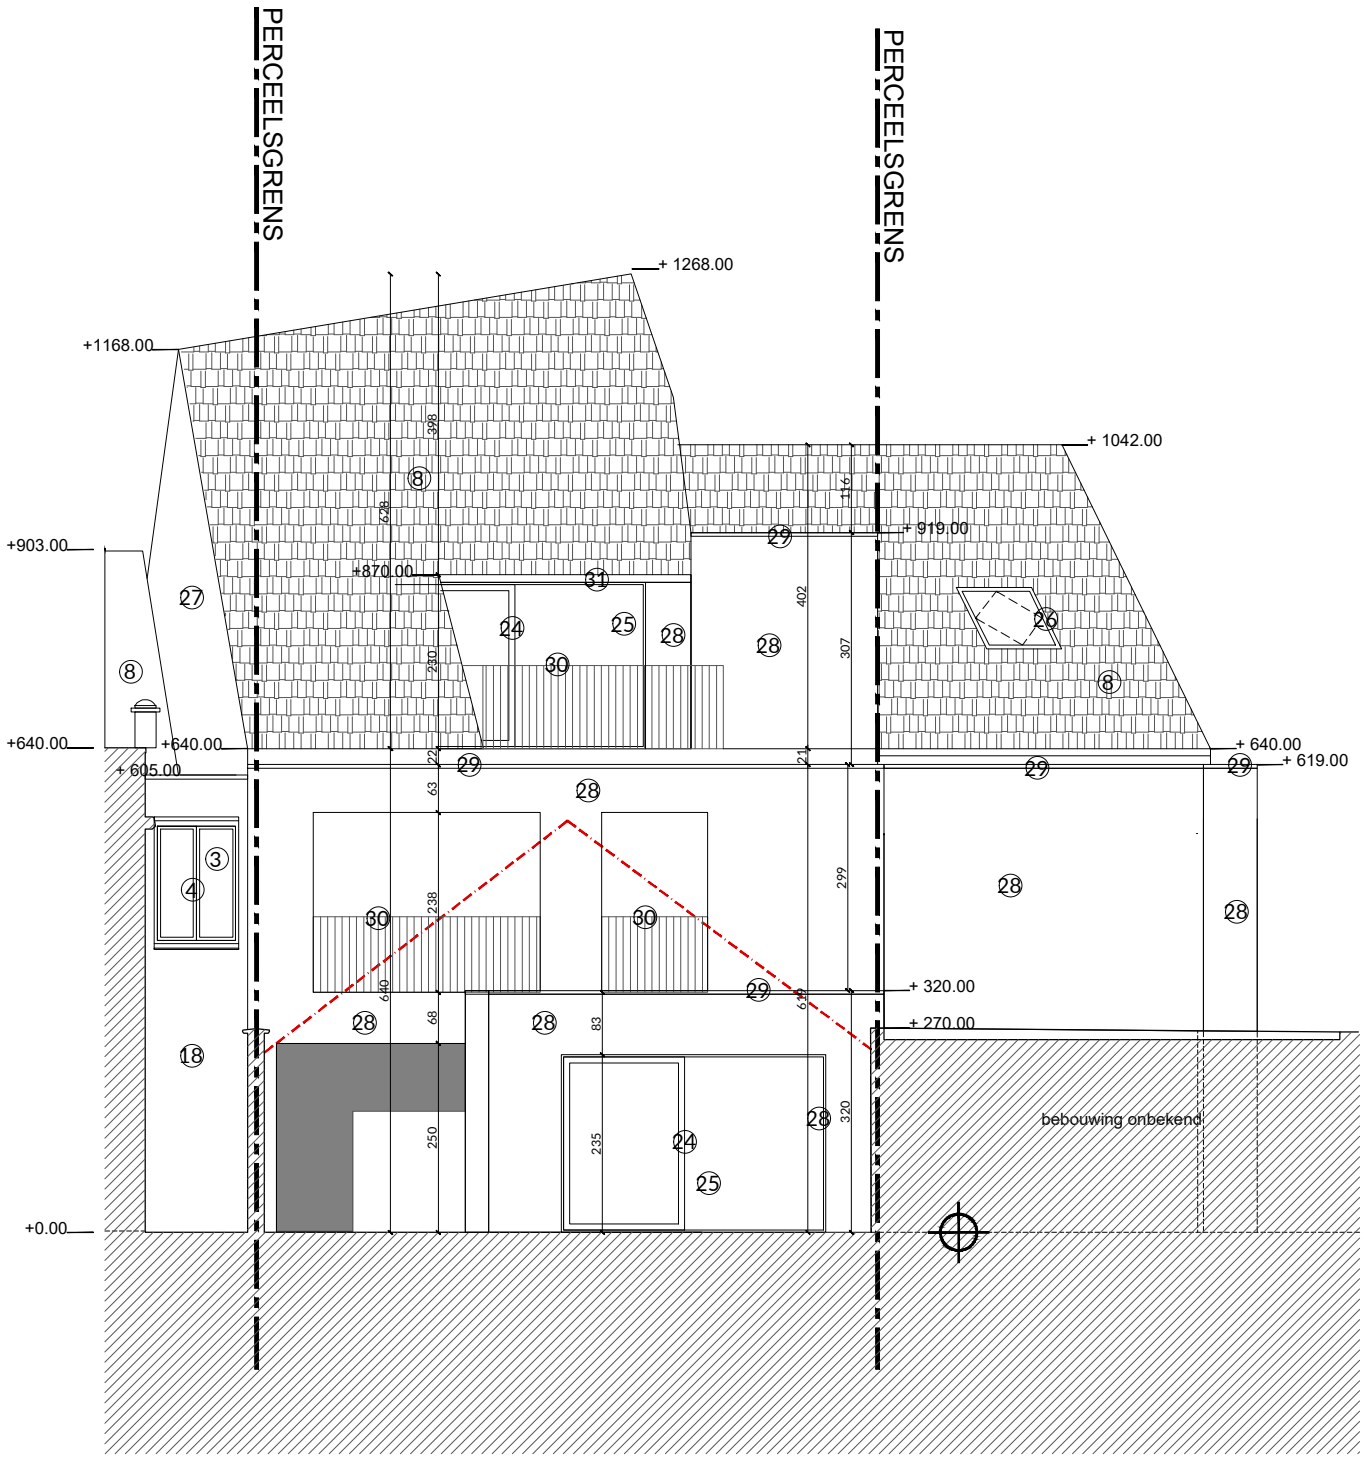

dossier :	2374 LOKEREN	onderwerp :	verbouwen van een pand tot meergezinswoning	schaal :	1/100		NEST architecten bv a: Grote Baan 18 - 9920 Lievegem t: 0490 90 23 85 e: stef@nestarchitecten.be
bouwplaats :	Lindestraat 34			papier :	A3		
bouwheer :	Immotalis bv	plantitel :	bouwaanvraag	datum :	10/08/2024		