

Keuringsverslag van een elektrische laagspanning- en zeer lage spanningsinstallatie

CONFORM

Datum keuring: 04/06/2026

Inspecteur: David Waterschoot

Mentor:

Installateur: DV-TECHNICS

ID-label: Lepelhoekstraat 47

B.T.W. nr.:BE 1003 778 071

Klantreferentie:

Merk en type meettoestel: Metrel MI 3102 BT

Serienummer: 23162224

Datum verslag: 04/06/2026

Plaats van het onderzoek

Straatnaam Lepelhoekstraat
Huisnummer 47
Busnummer
Postcode 9100
Gemeente SINT-NIKLAAS
Land België

Eigenaar

Naam Vercruyssen
Straatnaam Lepelhoekstraat
Huisnummer 47
Busnummer
Postcode 9100
Gemeente SINT-NIKLAAS
Land België

Installateur

Naam DV-TECHNICS
BTW nr. BE 1003 778 071
Telefoonnummer +32 486 17 88 81
E-mail dv.vonck@gmail.com

Type : woning

Afbeelding schakel- en verdeelbord:

EAN : 541 448 820 065 047 048

Teller Nr. : 1SAG3105118864



Aard onderzoek:

Controlebezoek van een huishoudelijke installatie volgens (KB 08/09/2019) - AREI Boek 1- 6.5. en 4.2.4.3.

Netbeheerder: FLUVIUS

Spanning: 3N400V

Meter / bord verbinding: 10 mm²

Max beveiliging: 20 A

Aantal borden: 2

Aantal kringen: 17

Aardelektrode: Verticaal of schuin in de grond gedreven staven, pennen of geleiders

Ri algemeen: 0.99 MΩ

RE: 11.95 Ω

OK

OK



DIFFERENTIEELSTROOMINRICHTING

ΔI (mA)	In (A)	In - andere (A)	It	Type	Beveiligde kringen	Test	x 2,5
300	40		22,5kA2s (3000A)	A	17	OK	OK
30	40		22,5kA2s (3000A)	A	15	OK	OK
30	63		22,5kA2s (3000A)	A	1	OK	OK

BESCHRIJVING INSTALLATIE

Aantal kringen	Curve	Bescherming IN (A)	(andere)	P	Sectie (mm²)
Zie schema in bijlage	-	-	-	-	-
Visueel nazicht (algemeen)	OK	Directe aanraking	OK	Indirecte aanraking	OK
Aansluitingen	OK	schema in bijlage door	Aceg vzw	NA	
Equipotentiale verbindingen	OK	Doorsnede geleiders	OK		
Continuïteit	OK	Verlichting / toestellen	NVT		

OPMERKINGEN - INBREUKEN - NOTA'S

- N2 Geen inbreuken vastgesteld.
- N47 Na plaatsing van de (nieuwe) teller door de DNB dient de voedingskabel nog aangesloten te worden in de tellerkast.

BESLUIT

- De elektrische installatie voldoet aan de voorschriften van het KB 08/09/2019 - AREI Boek 1. Het volgende controlebezoek is te voorzien voor 4/6/2051
- De nodige maatregelen werden genomen, zodat de ingangsklemmen van de automatische differentieelstroominrichting, geplaatst aan het begin van de installatie, ontoegankelijk zijn gemaakt door verzegeling.
- Het (de) eendraadsschema('s) en het (de) situatieplan(nen) werd(en) door het erkend organisme voor gezien getekend.

Deze pdf-versie van het keuringsverslag is de originele versie en mag worden verspreid..

Aantal bijlage(n):

VRIJGAVE VAN HET KEURINGSVERSLAG

Inspectietijd: van 11:15 tot 12:40
De inspecteur David Waterschoot

Plichten van de eigenaar, beheerder, huurder voor de installatie onderworpen aan het AREI Boek 1 afdeling 9.1.2.

Het verslag dient te worden bewaard in het dossier van de elektrische installatie.

Elke wijziging dient te worden vermeld in het elektrisch dossier.

Elk ongeval overkomen van personen en te wijten, rechtsreeks of onrechtstreeks, aan de aanwezigheid van de elektrische installatie dient onmiddellijk meegedeeld te worden aan de algemene Directie Energie van de Federale Overheidsdienst Economie.

Kwaliteit

De reproductie van dit document is enkel toegelaten in zijn integrale vorm en enkel met het schriftelijk akkoord van het controleorganisme en de aanvrager.

De keuring beperkt zich tot de zichtbare en normaal toegankelijke delen van de installatie.


Voor vragen of algemene voorwaarden verwijzen wij graag naar www.aceg.be

BE53 0689 0209 2953 | BTW BE0839.866.481


Stappenplan voor een installatie die conform is:


Stap 1	Stap 2	Stap 3	Stap 4
Lees dit proces-verbaal zorgvuldig en besteed aandacht aan de eventuele nota's	Als u grote wijzigingen of uitbreidingen aan de installatie aanbrengt, moet u deze laten controleren.	De volgende periodieke keuring is voorzien voor 4/6/2051	ACEG staat tot uw dienst voor alle noodzakelijke keuringen.



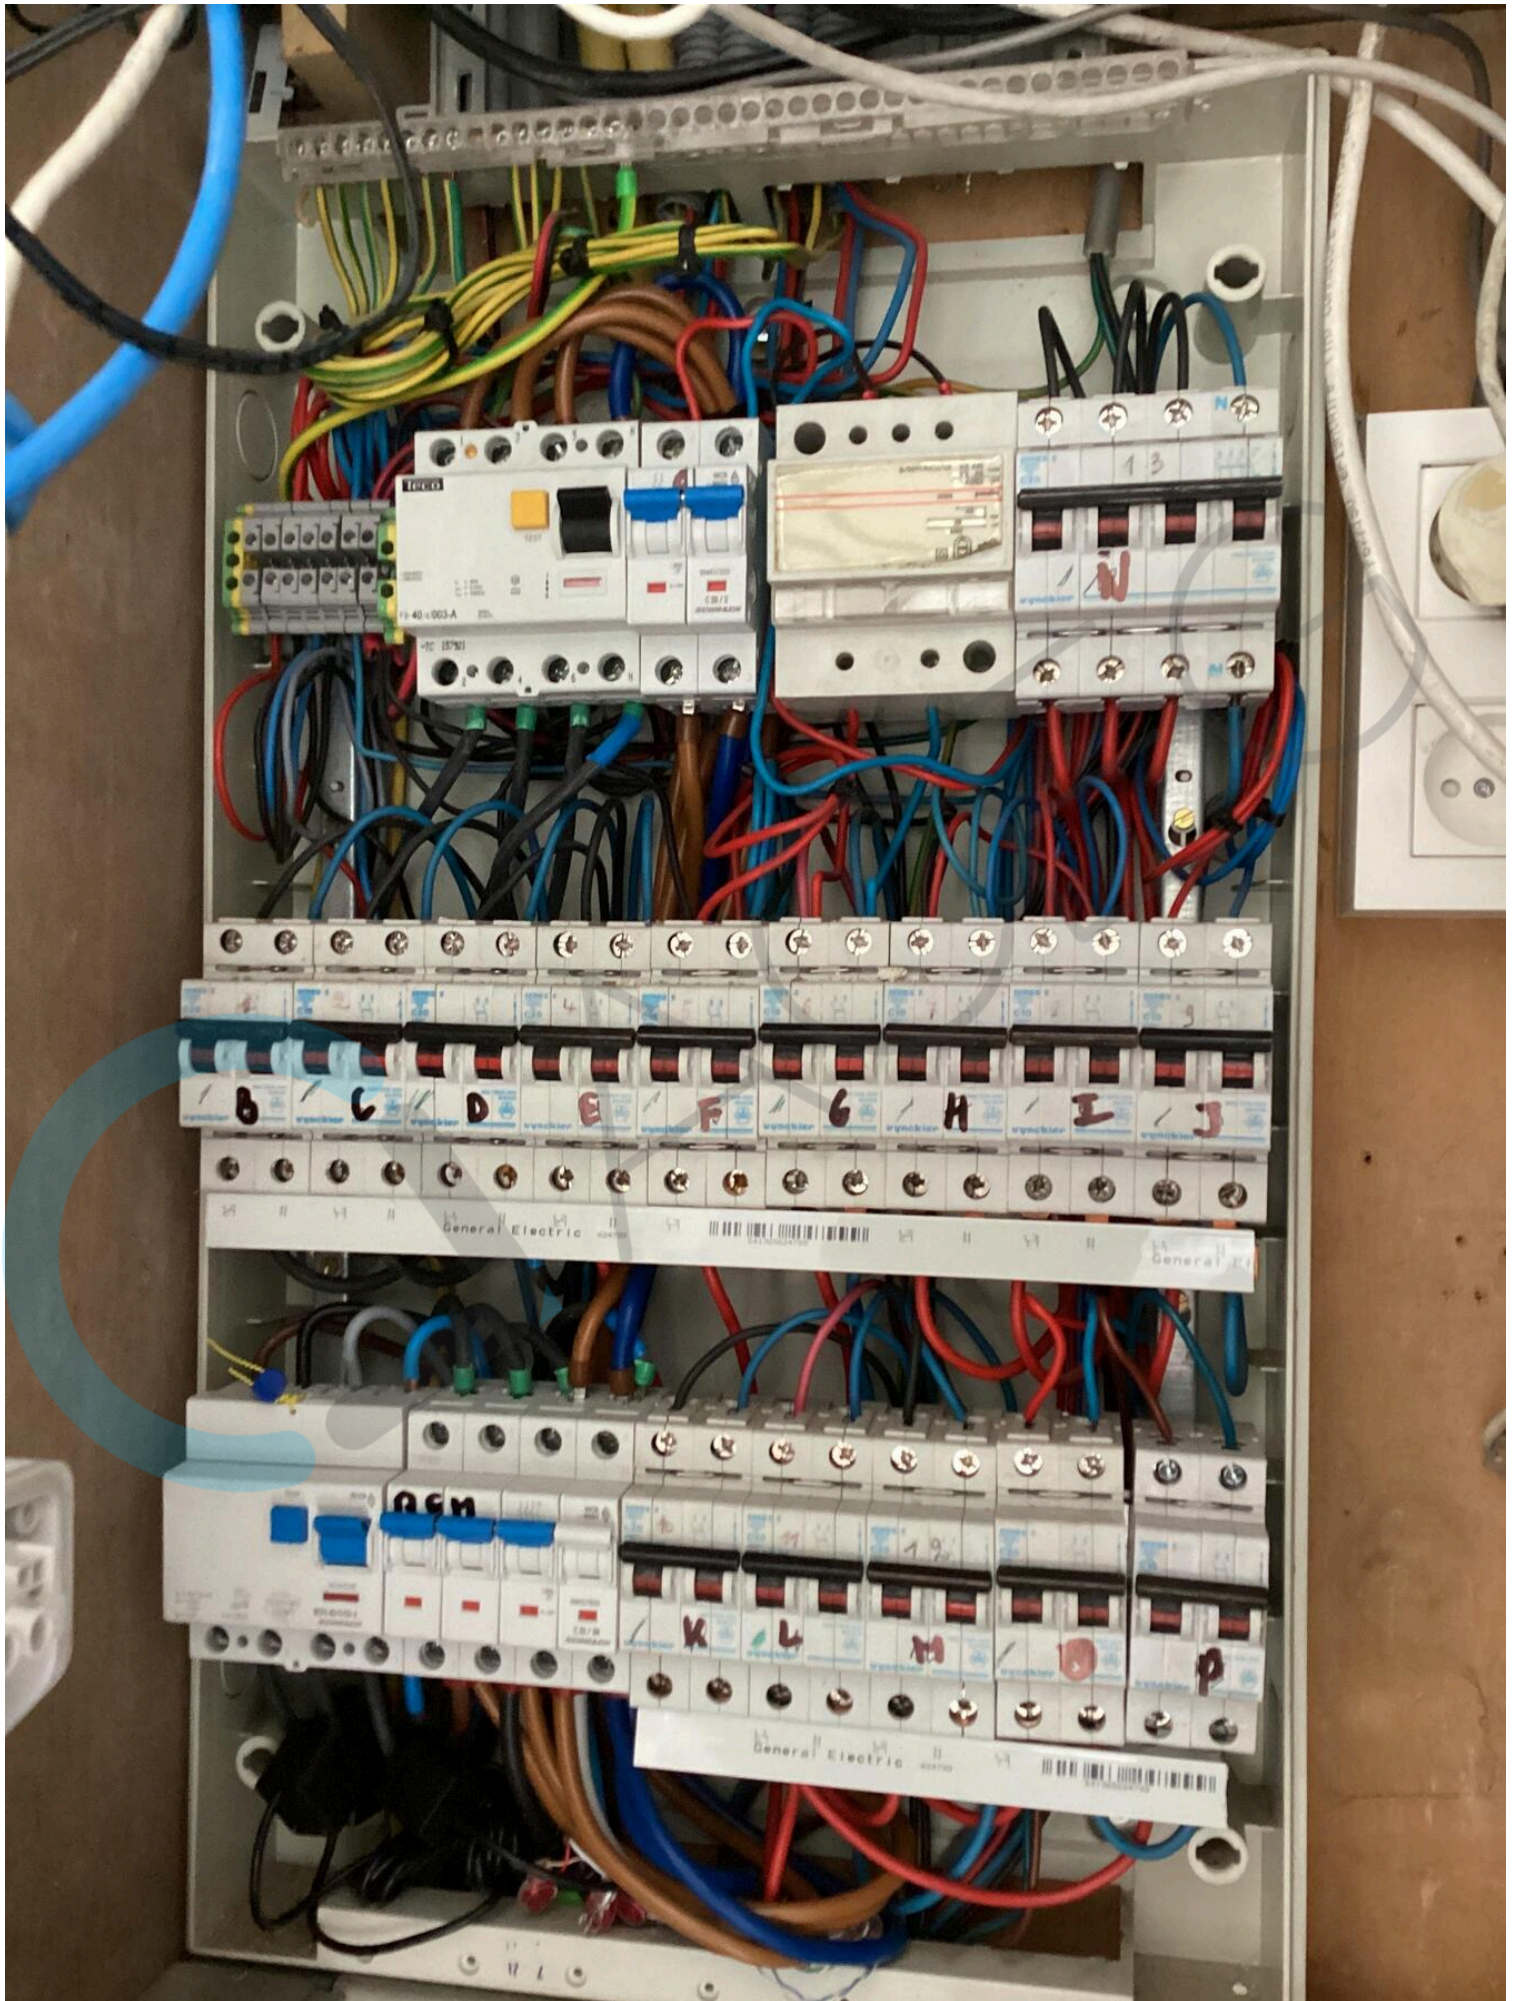




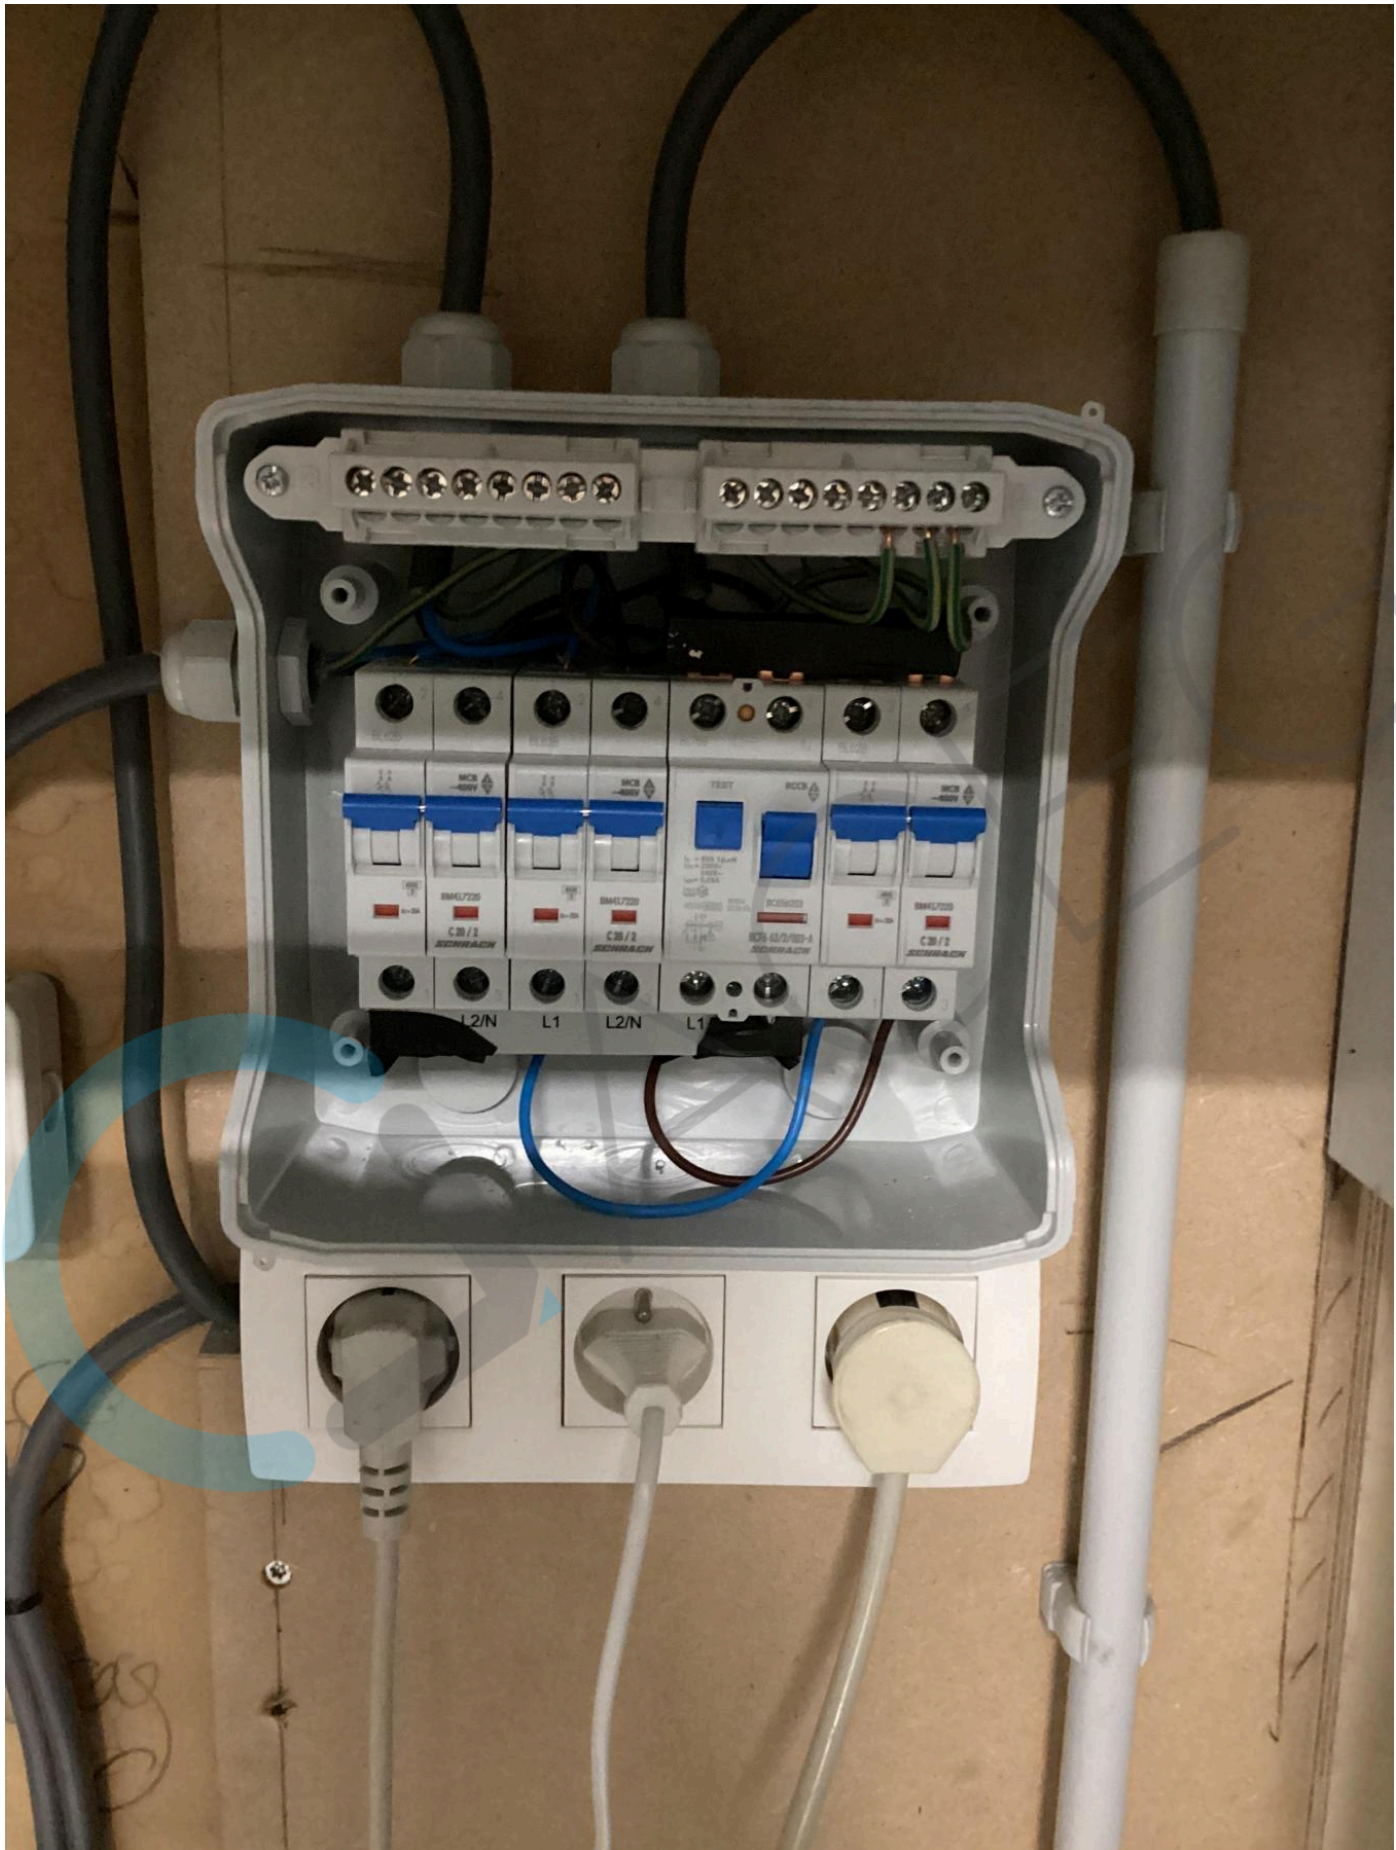

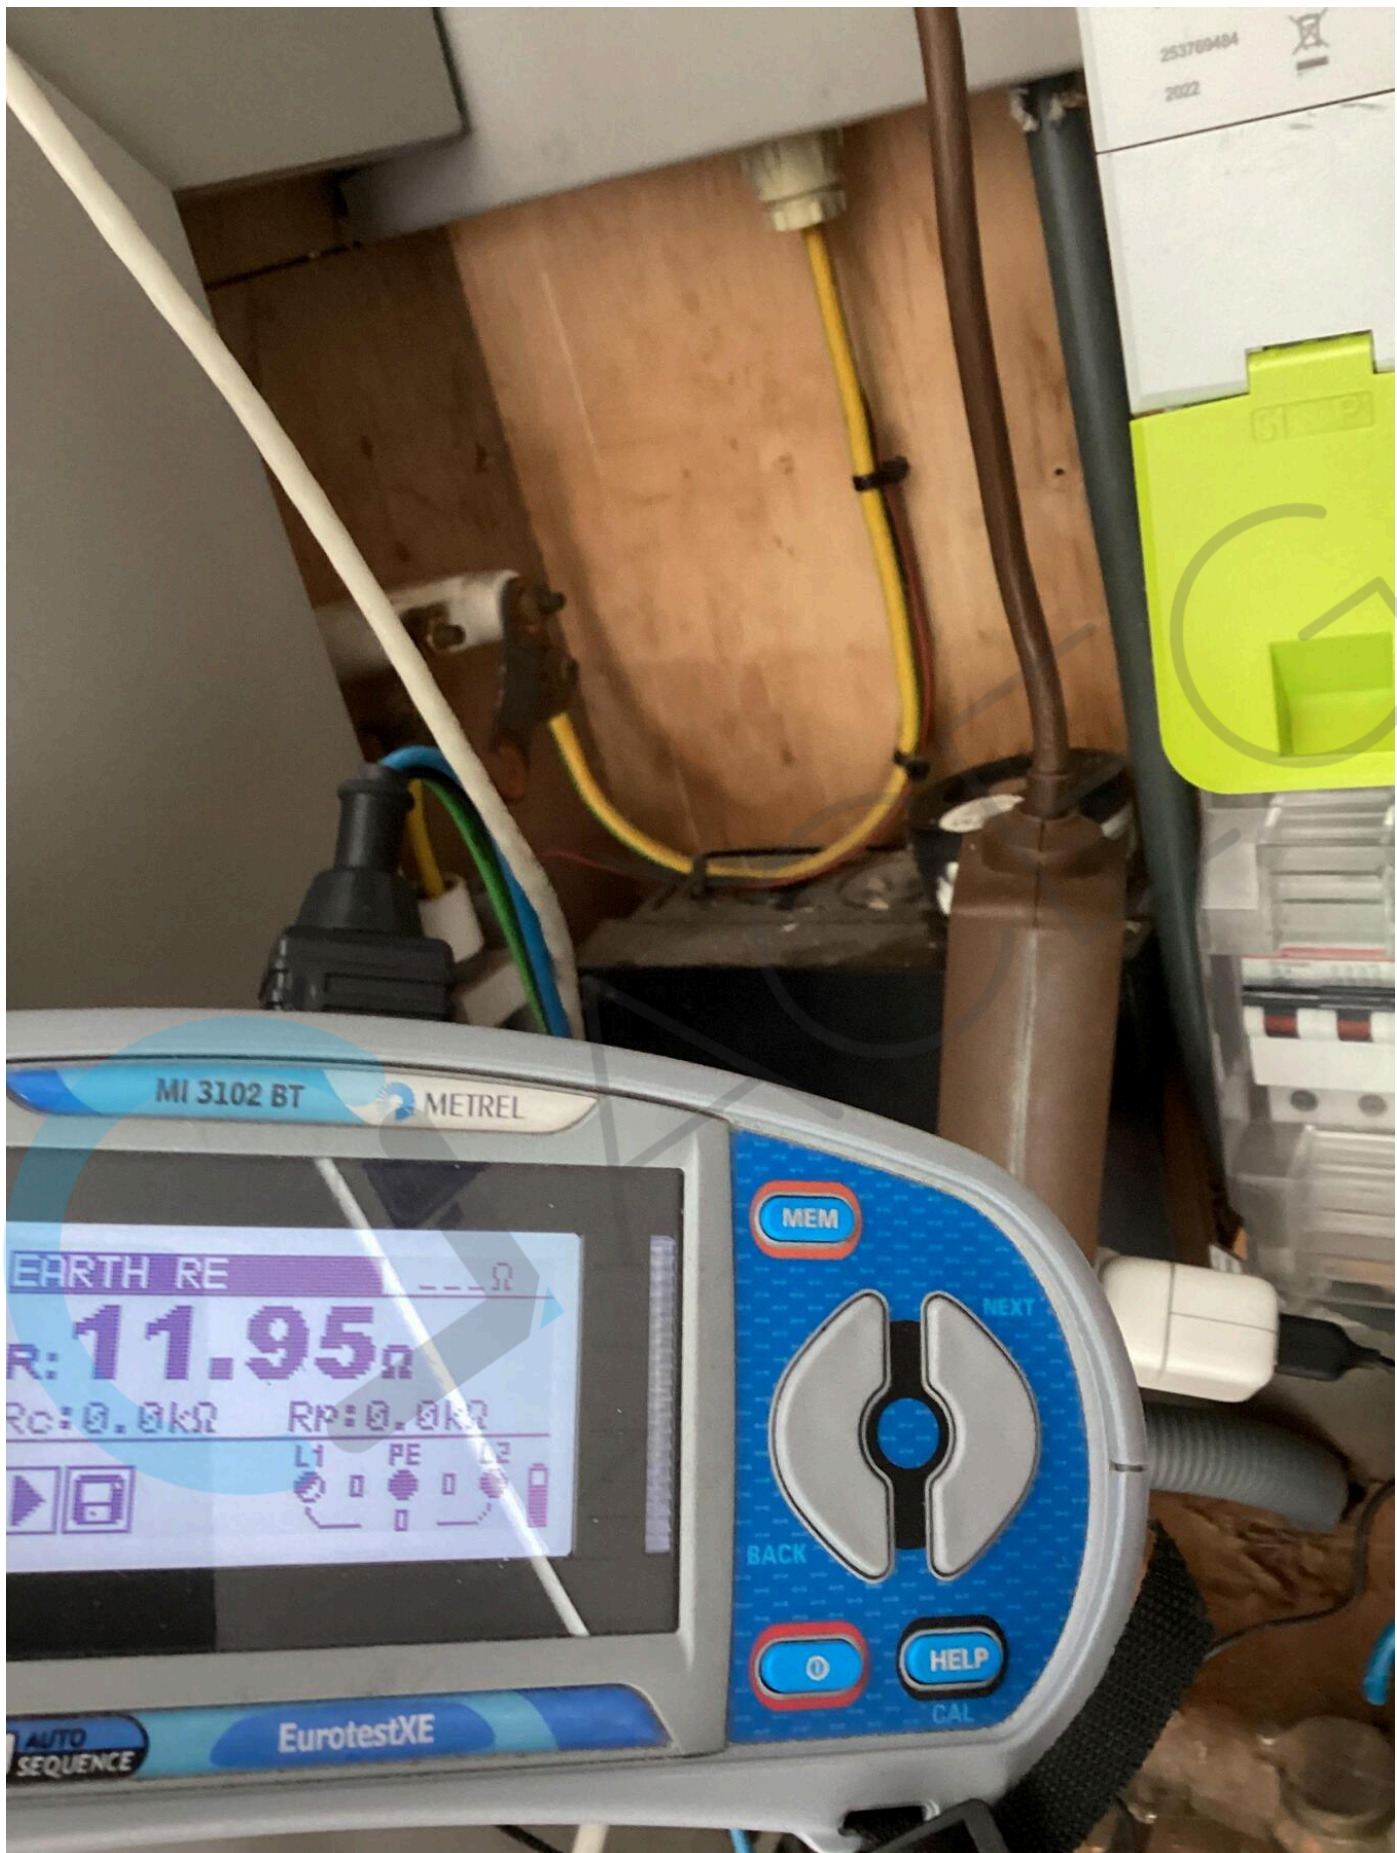



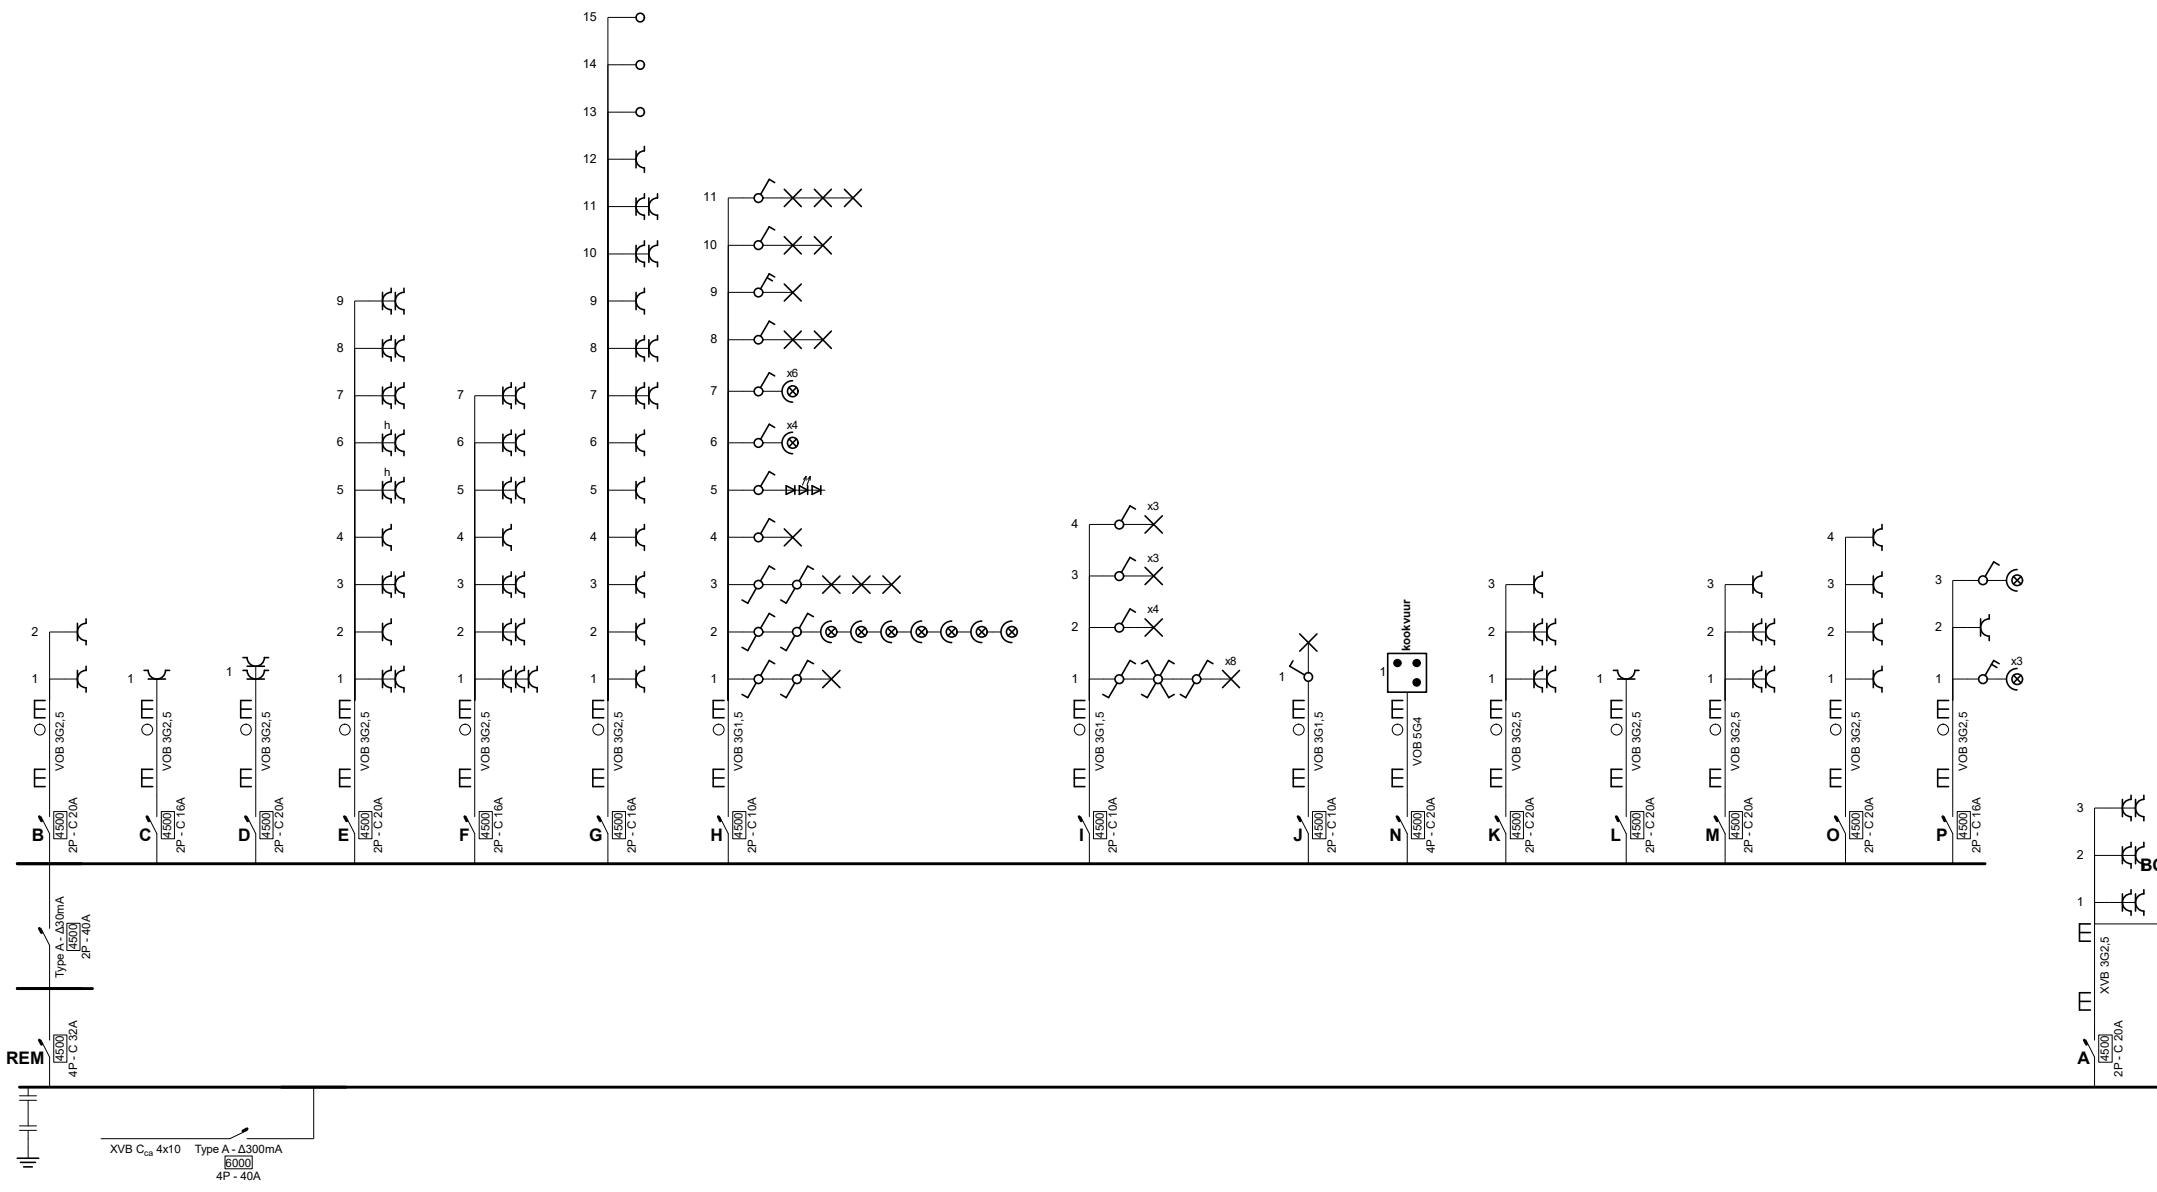

Erkend Organisme
 ACEG vzw - Oost-Vlaanderen
 Wezepoelstraat 120
 9240 Zele
 Tel.: 09 395 06 94
 e-mail: ovl@aceg.be
 BE 0839.866.481



 David Willems
 04/06/2026

Plaats van de elektrische installatie
 Verduyssen
 Lepelhoekstraat 47
 9100 Sint Niklaas

Installateur
 DV Technics
 Voskenslaan 144
 9100 Sint-Niklaas
 GSM: 0486 178 881
 e-mail: dv.vonck@gmail.com
 BTW BE 0538.783.926



p. 1/8
Eendraadschema
 3 x 400V + N ~ 50Hz

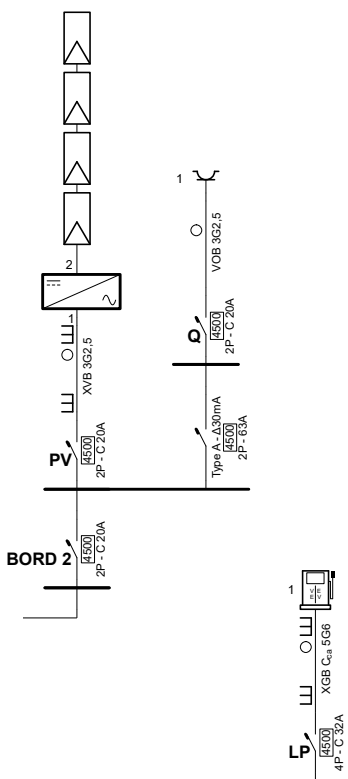

Erkend Organisme

ACEG vzw - Oost-Vlaanderen
 Wezepoelstraat 120
 9240 Zele
 Tel.: 09 395 06 94
 e-mail: ovl@aceg.be
 BE 0839.866.481


 David Willemschot
 04/06/2026

Plaats van de elektrische installatie

Vercruyssen
 Lepelhoekstraat 47
 9100 Sint Niklaas


Installateur

DV Technics
 Voskenslaan 144
 9100 Sint-Niklaas
 GSM: 0486 178 881
 e-mail: dv.vonck@gmail.com
 BTW BE 0538.783.926



**p. 2/8
 Eendraadschema**

3 x 400V + N ~ 50Hz

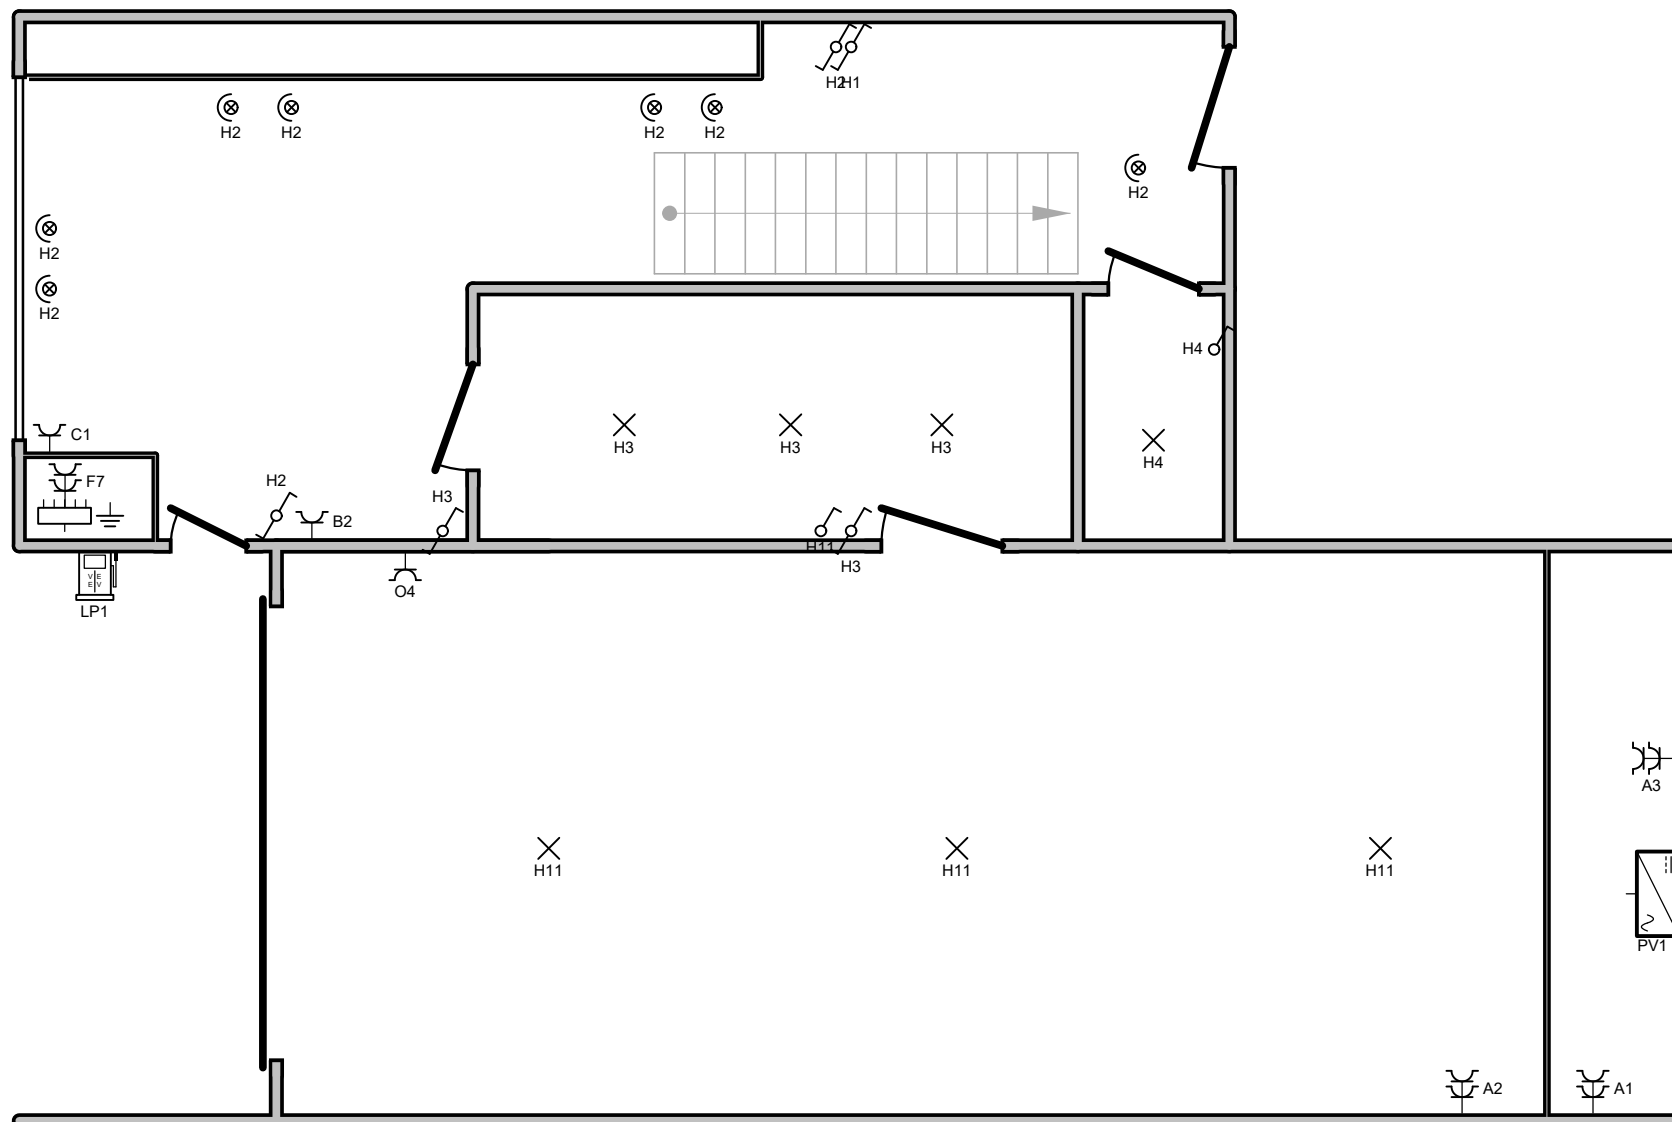

Erkend Organisme
 ACEG vzw - Oost-Vlaanderen
 Wezepoelstraat 120
 9240 Zele
 Tel.: 09 395 06 94
 e-mail: ovl@aceg.be
 BE 0839.866.481



 David Willemschot
 04/06/2026

Plaats van de elektrische installatie
 Vercruyssen
 Lepelhoekstraat 47
 9100 Sint Niklaas

Installateur
 DV Technics
 Voskenslaan 144
 9100 Sint-Niklaas
 GSM: 0486 178 881
 e-mail: dv.vonck@gmail.com
 BTW BE 0538.783.926



p. 3/8
Situatieplan
 3 x 400V + N ~ 50Hz

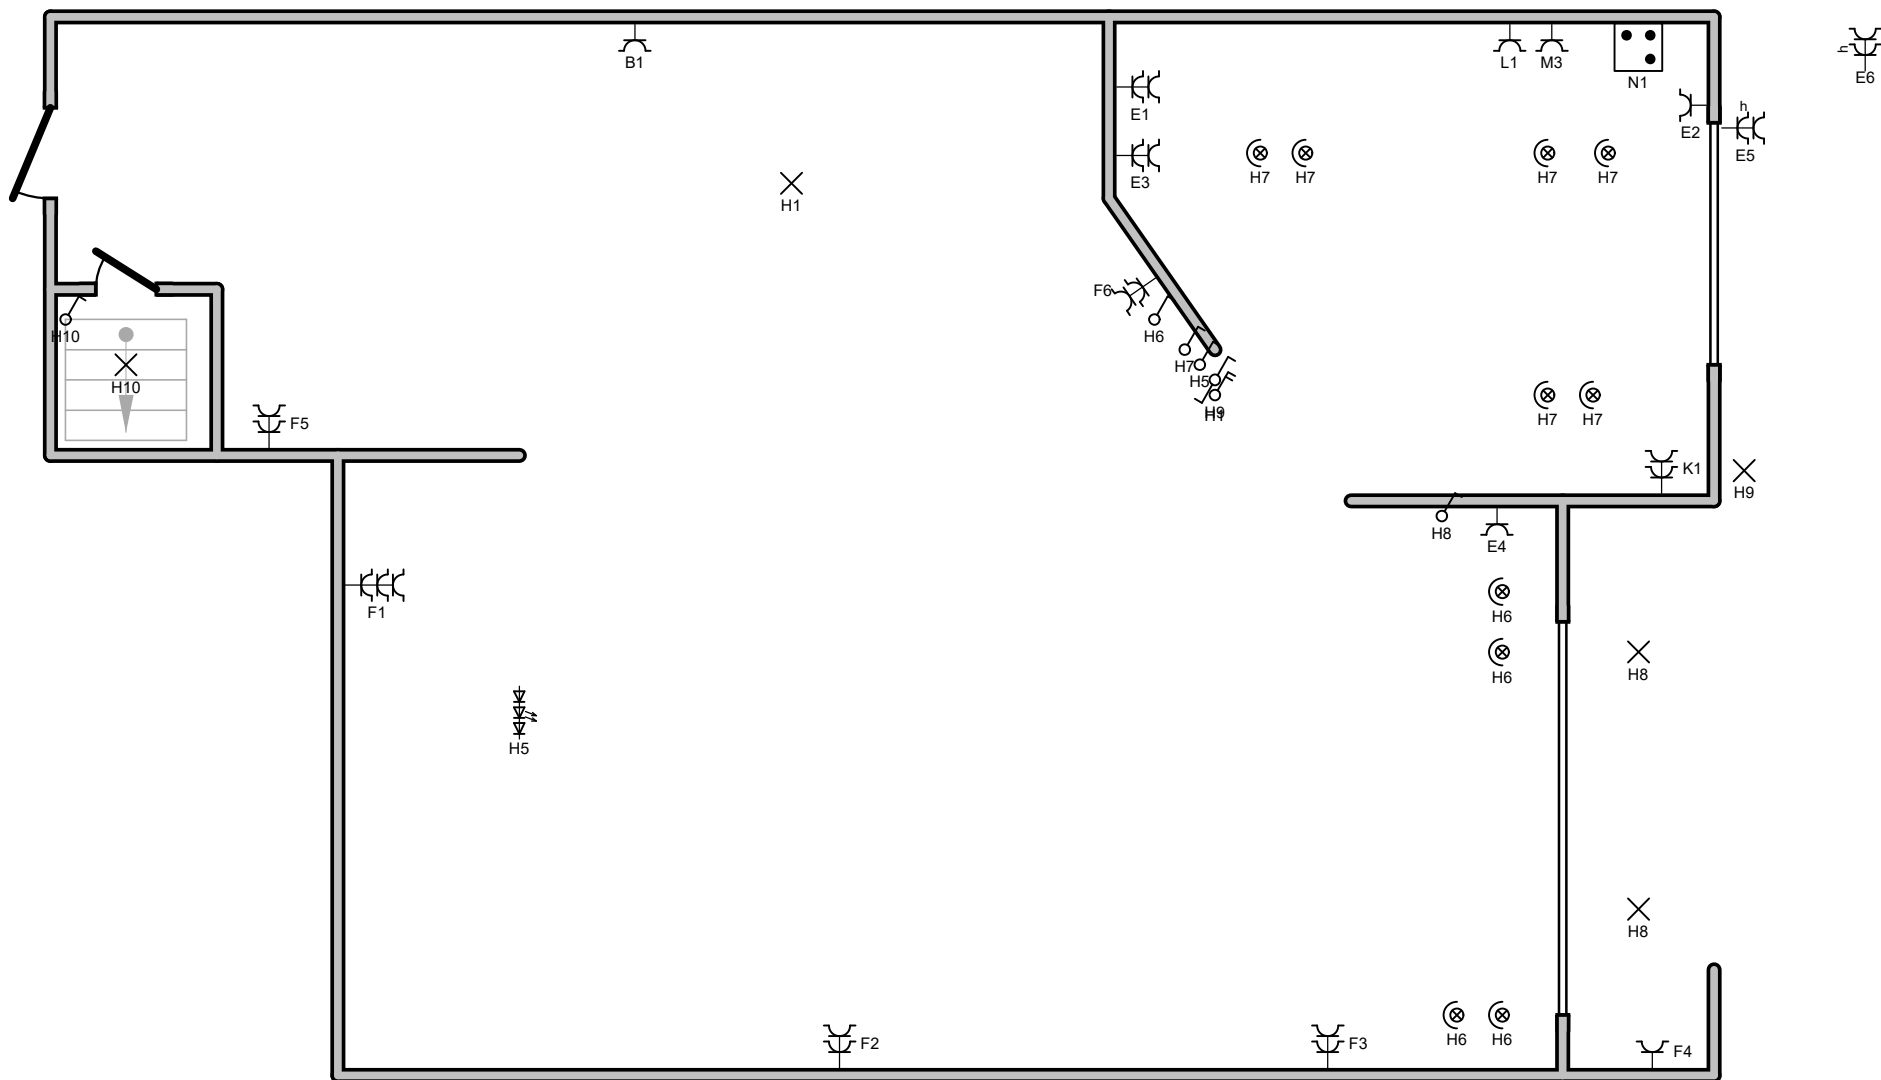

Erkend Organisme
 ACEG vzw - Oost-Vlaanderen
 Wezepoelstraat 120
 9240 Zele
 Tel.: 09 395 06 94
 e-mail: ovl@aceg.be
 BE 0839.866.481




04/06/2026

Plaats van de elektrische installatie
 Vercruyssen
 Lepelhoekstraat 47
 9100 Sint Niklaas

Installateur
 DV Technics
 Voskenslaan 144
 9100 Sint-Niklaas
 GSM: 0486 178 881
 e-mail: dv.vonck@gmail.com
 BTW BE 0538.783.926

p. 4/8
Situatieplan

3 x 400V + N ~ 50Hz

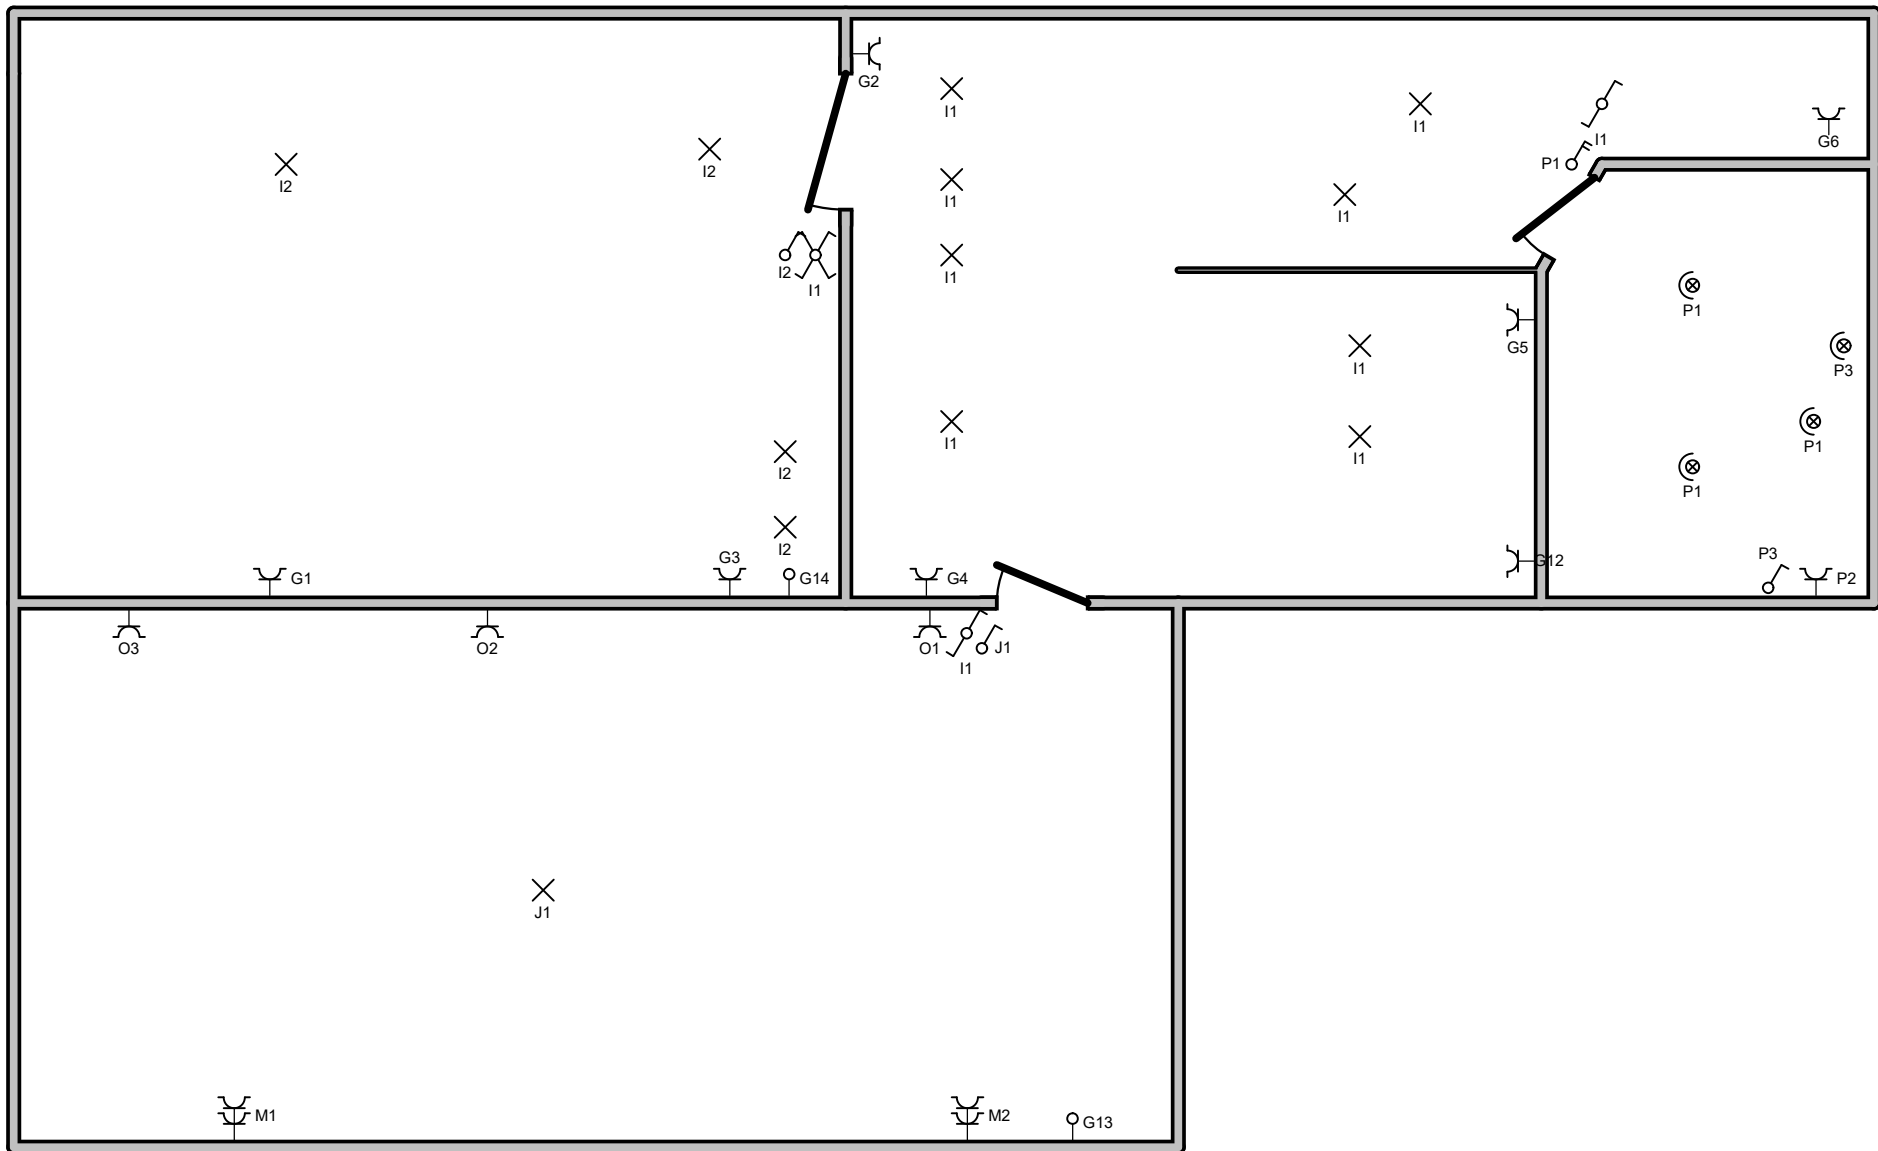

Erkend Organisme
 ACEG vzw - Oost-Vlaanderen
 Wezepoelstraat 120
 9240 Zele
 Tel.: 09 395 06 94
 e-mail: ovl@aceg.be
 BE 0839.866.481




04/06/2026

Plaats van de elektrische installatie
 Vercruyssen
 Lepelhoekstraat 47
 9100 Sint Niklaas

Installateur
 DV Technics
 Voskenslaan 144
 9100 Sint-Niklaas
 GSM: 0486 178 881
 e-mail: dv.vonck@gmail.com
 BTW BE 0538.783.926

p. 5/8
Situatieplan
 3 x 400V + N ~ 50Hz

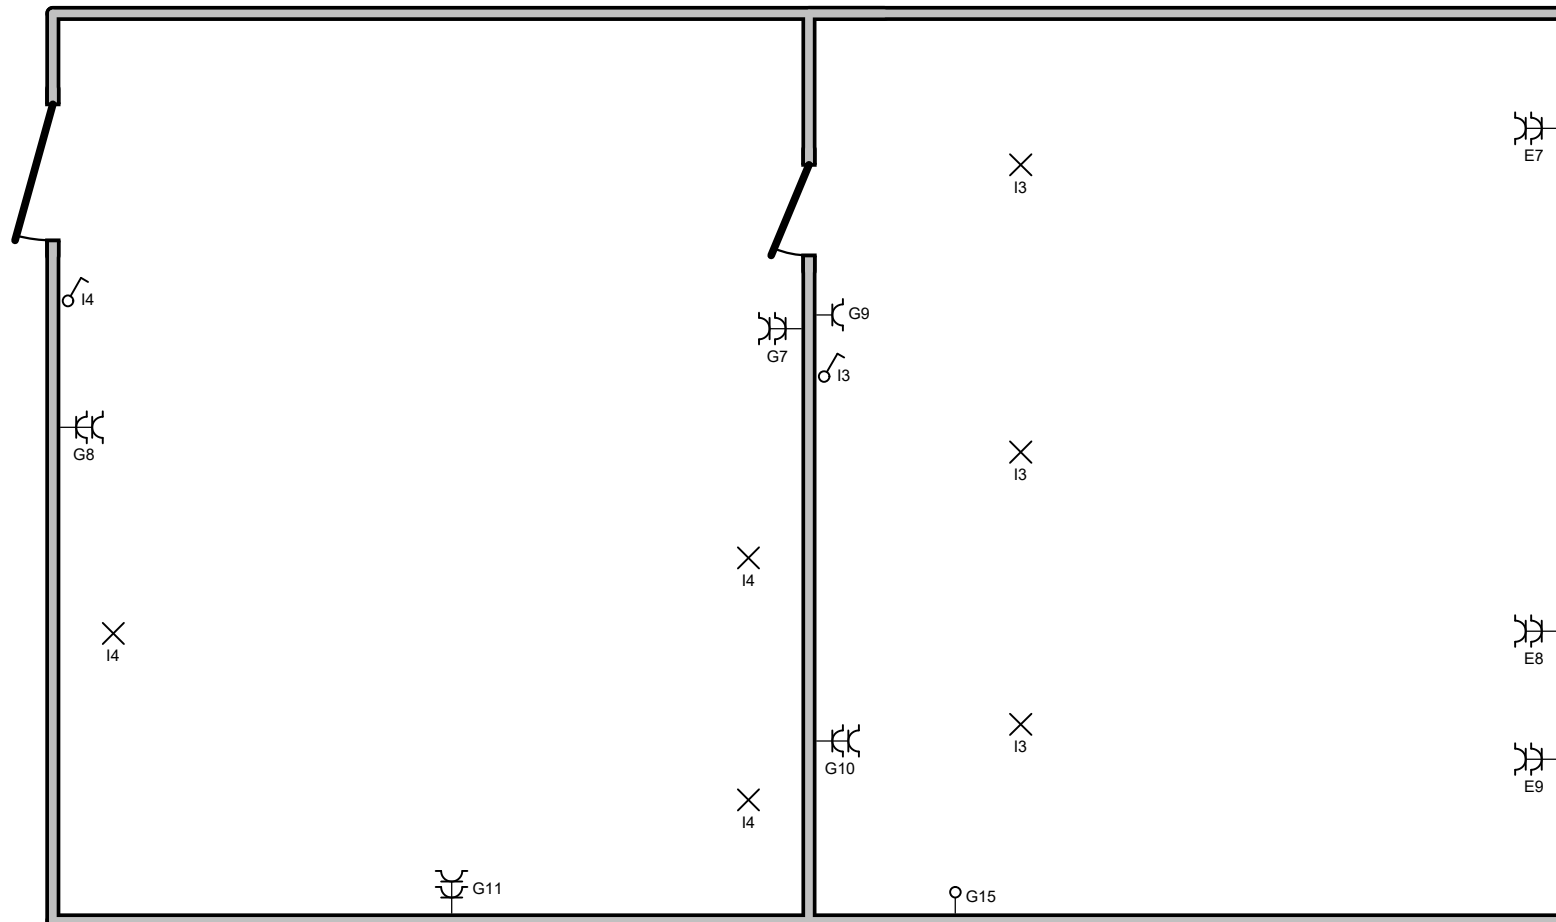

Erkend Organisme
 ACEG vzw - Oost-Vlaanderen
 Wezepoelstraat 120
 9240 Zele
 Tel.: 09 395 06 94
 e-mail: ovl@aceg.be
 BE 0839.866.481



 David Willems
 04/06/2026

Plaats van de elektrische installatie
 Vercruyssen
 Lepelhoekstraat 47
 9100 Sint Niklaas

Installateur
 DV Technics
 Voskenslaan 144
 9100 Sint-Niklaas
 GSM: 0486 178 881
 e-mail: dv.vonck@gmail.com
 BTW BE 0538.783.926



p. 6/8
Situatieplan
 3 x 400V + N ~ 50Hz

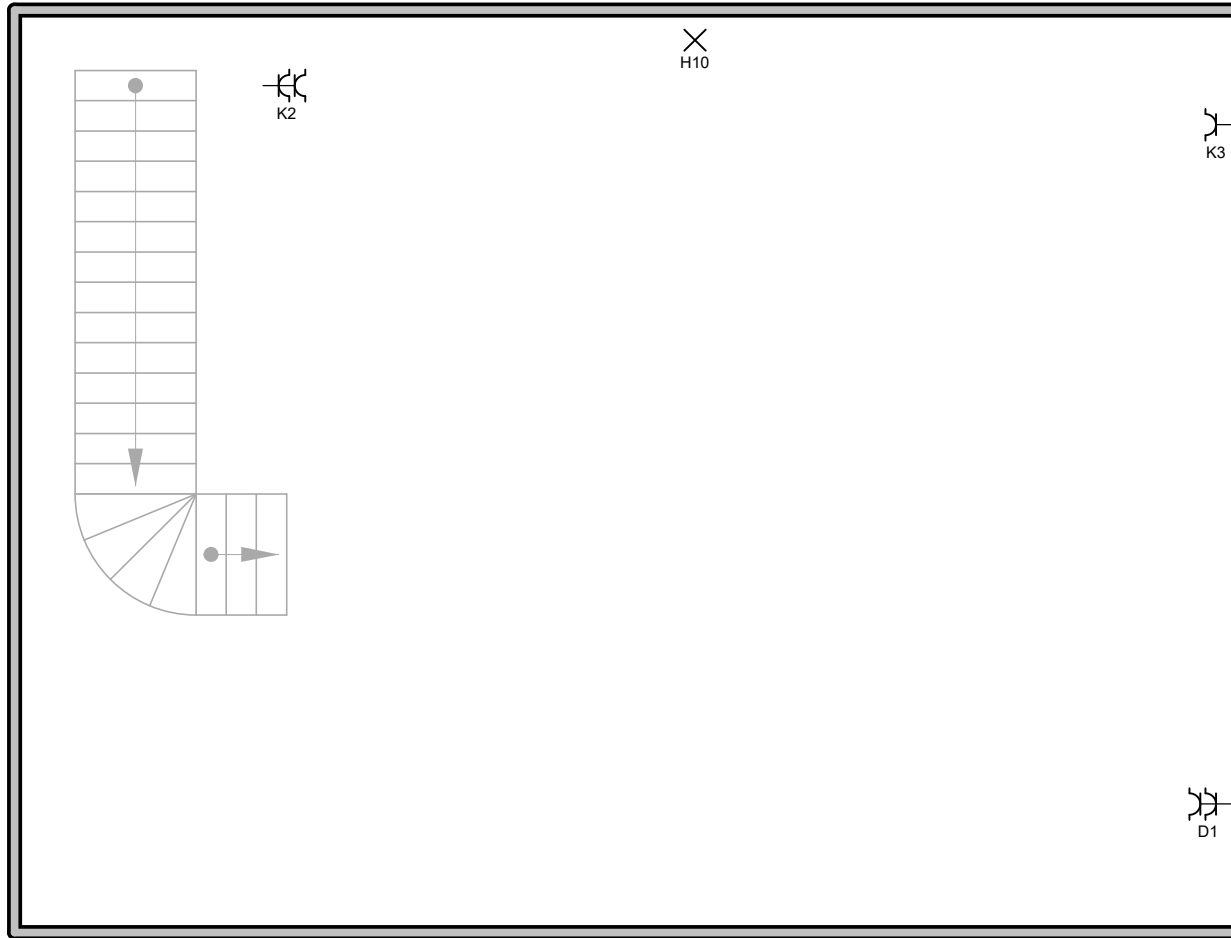

Erkend Organisme
 ACEG vzw - Oost-Vlaanderen
 Wezepoelstraat 120
 9240 Zele
 Tel.: 09 395 06 94
 e-mail: ovl@aceg.be
 BE 0839.866.481


 04/06/2026

Plaats van de elektrische installatie
 Vercruyssen
 Lepelhoekstraat 47
 9100 Sint Niklaas

Installateur
 DV Technics
 Voskenslaan 144
 9100 Sint-Niklaas
 GSM: 0486 178 881
 e-mail: dv.vonck@gmail.com
 BTW BE 0538.783.926



p. 7/8
Situatieplan
 3 x 400V + N ~ 50Hz

REM

B

C

D

E

F

G

H

I

J

N kookvuur

K

L

M

O

P

A

BORD 2

PV

Q

LP

Erkend Organisme
ACEG vzw - Oost-Vlaanderen
Wezepoelstraat 120
9240 Zele
Tel.: 09 395 06 94
e-mail: ovl@aceg.be
BE 0839.866.481


David Winterschoot
04/06/2026

Plaats van de elektrische installatie
Vercruyssen
Lepelhoekstraat 47
9100 Sint Niklaas

Installateur
DV Technics
Voskenslaan 144
9100 Sint-Niklaas
GSM: 0486 178 881
e-mail: dv.vonck@gmail.com
BTW BE 0538.783.926



p. 8/8
Lijst Kringen
3 x 400V + N ~ 50Hz