


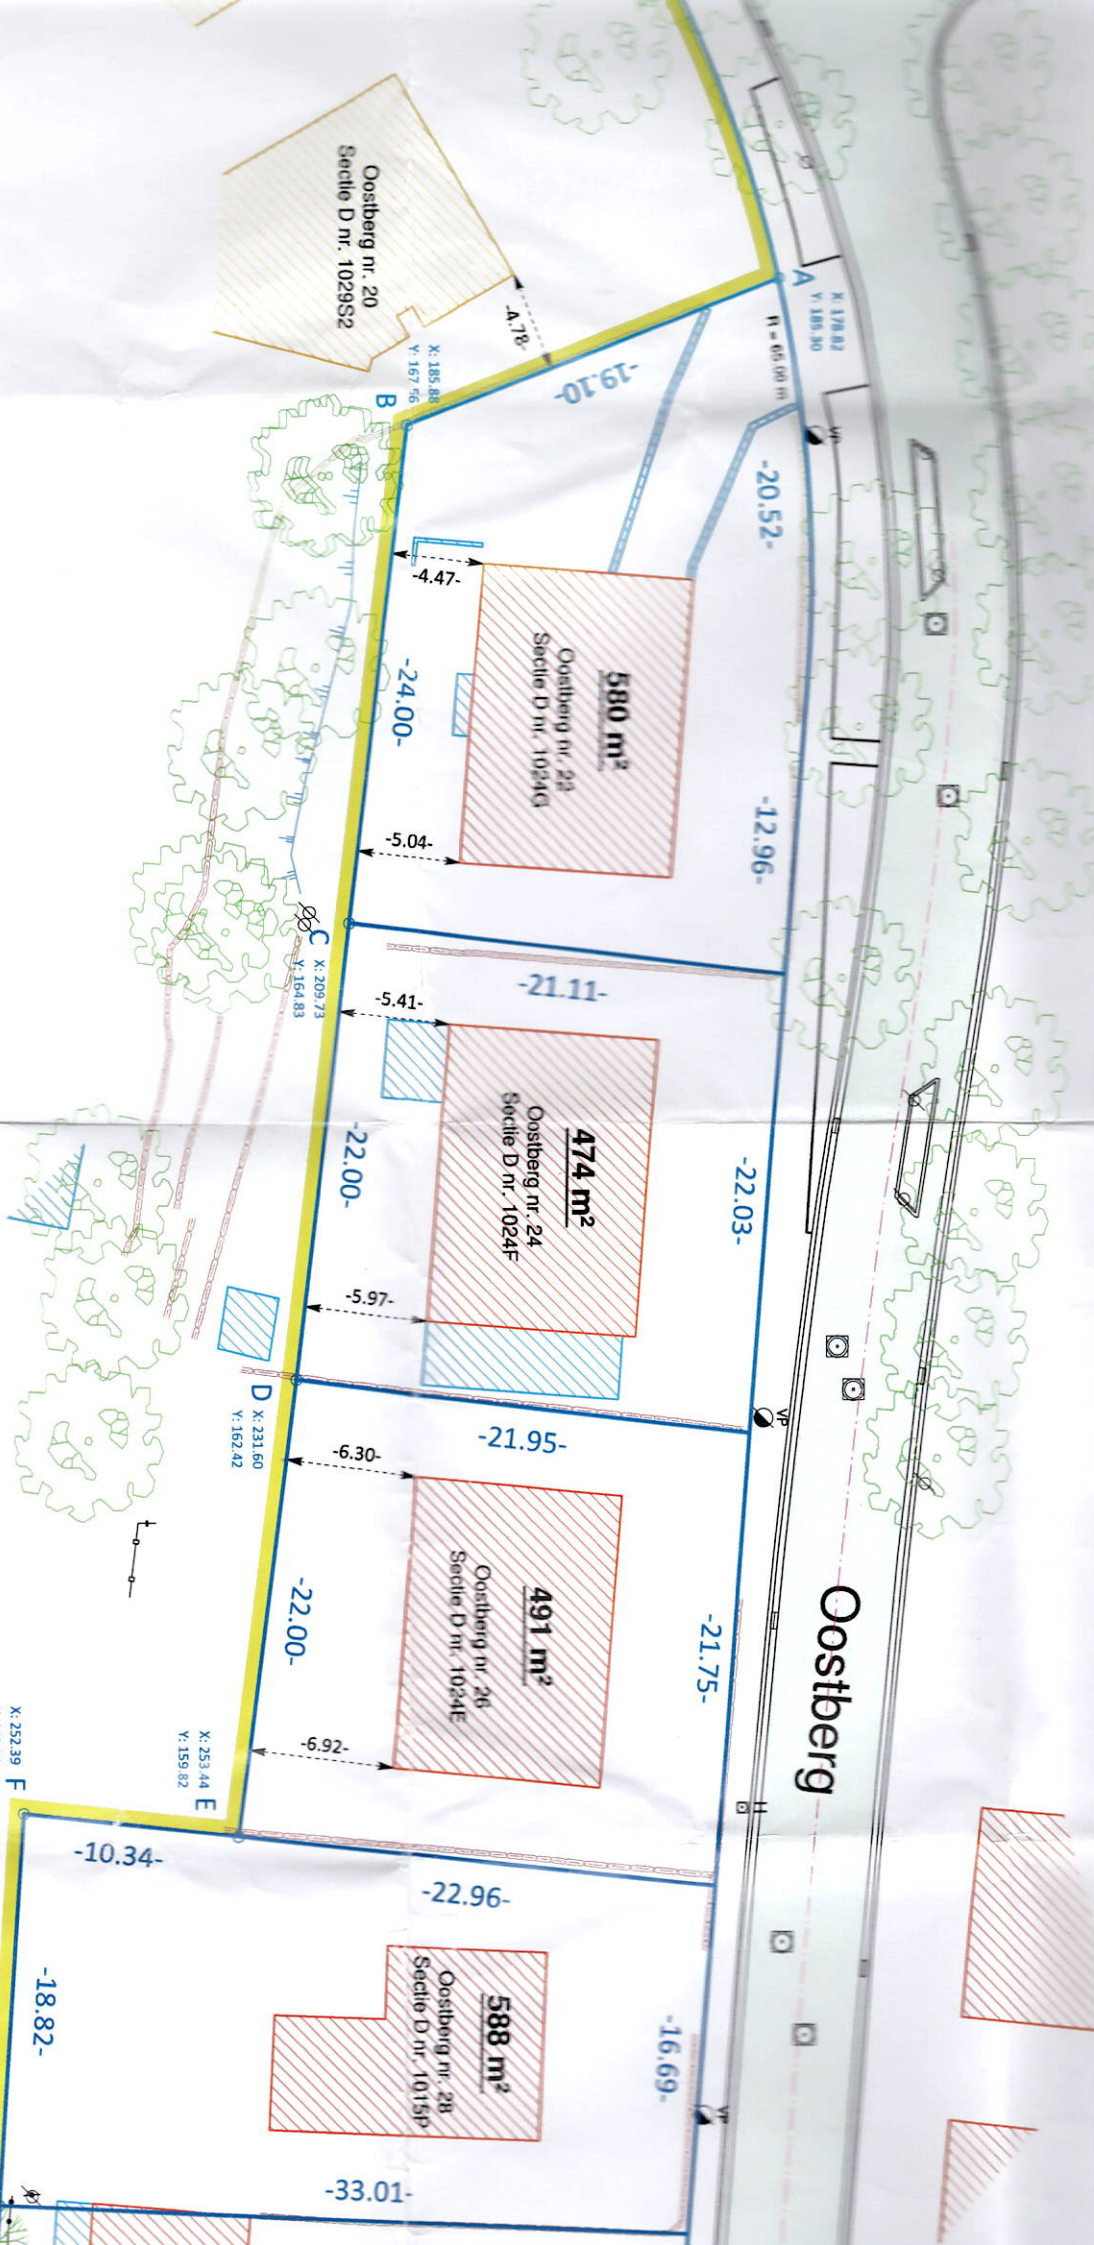

Geraadpleegde bronnen:

- Opmeting bestaande toestand (KH) d.d. 02/09/2021;
- Opmetingsplan gehecht aan akte notaris Guy Van Raemdonck d.d. 20/04/1967;
- Opmetingsplan msog Mautits De Maeyer d.d. 06/06/1975;
- Rooi- en onteigeningsplan Oostberg/Fonteinstraat gevoegd bij besluit dd. 23/11/1982.