


VOORGEVEL FIETSENBERGING


NIEUWE TOESTAND

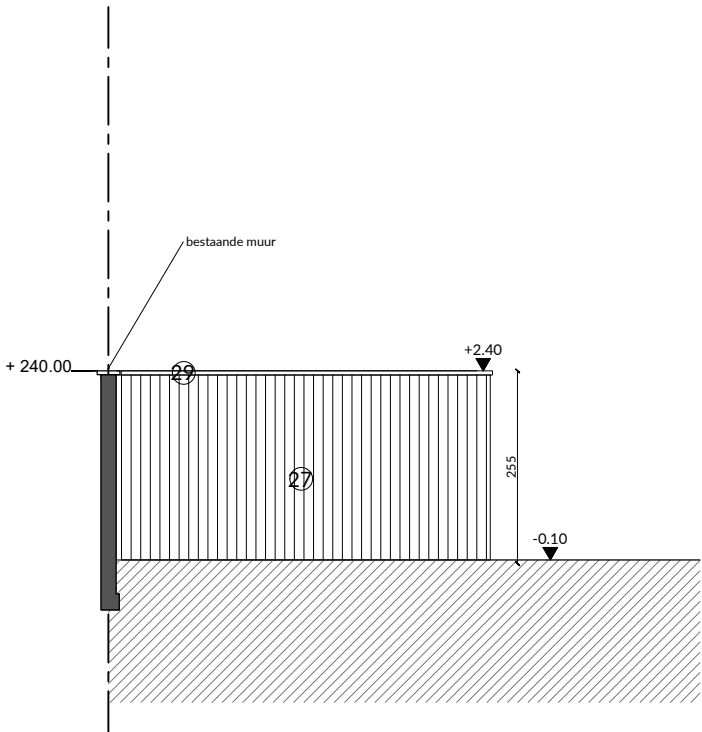

dossier : 2374 LOKEREN
bouwplaats : Lindestraat 34
bouwheer : Immotalis bv

onderwerp : verbouwen van een pand tot
meergezinswoning
plantitel : bouwaanvraag

schaal : 1/100
papier : A3
datum : 10/08/2024

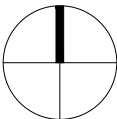

NEST architecten bv
a: Grote Baan 18 - 9920 Lievegem
t: 0490 90 23 85
e: stef@nestarchitecten.be