

bestaande
snelbouwwand/
gemene muur wordt
verder tot op hoogte
opgemetst en
afgewerkt met
buitenpleister

Inlooptdouche

badkamer
+0-pas
vh 238

keuken
+0-pas
vh 237

SNEDE A

De bestaande bakgoot afvoert
polycarboantdiken blijft bel
Ter afsteuning van het nieuwe de
wordt een houtskelbouwwand teg
muur opgetrokken.

leefruimte/
bureau
+0-pas
vh 275

zitruimte
+0-pas
vh 280

incom
+0-pas
vh 280

telent

1739


1648

899

848

20 96 75 198 58
447

SNEDE A

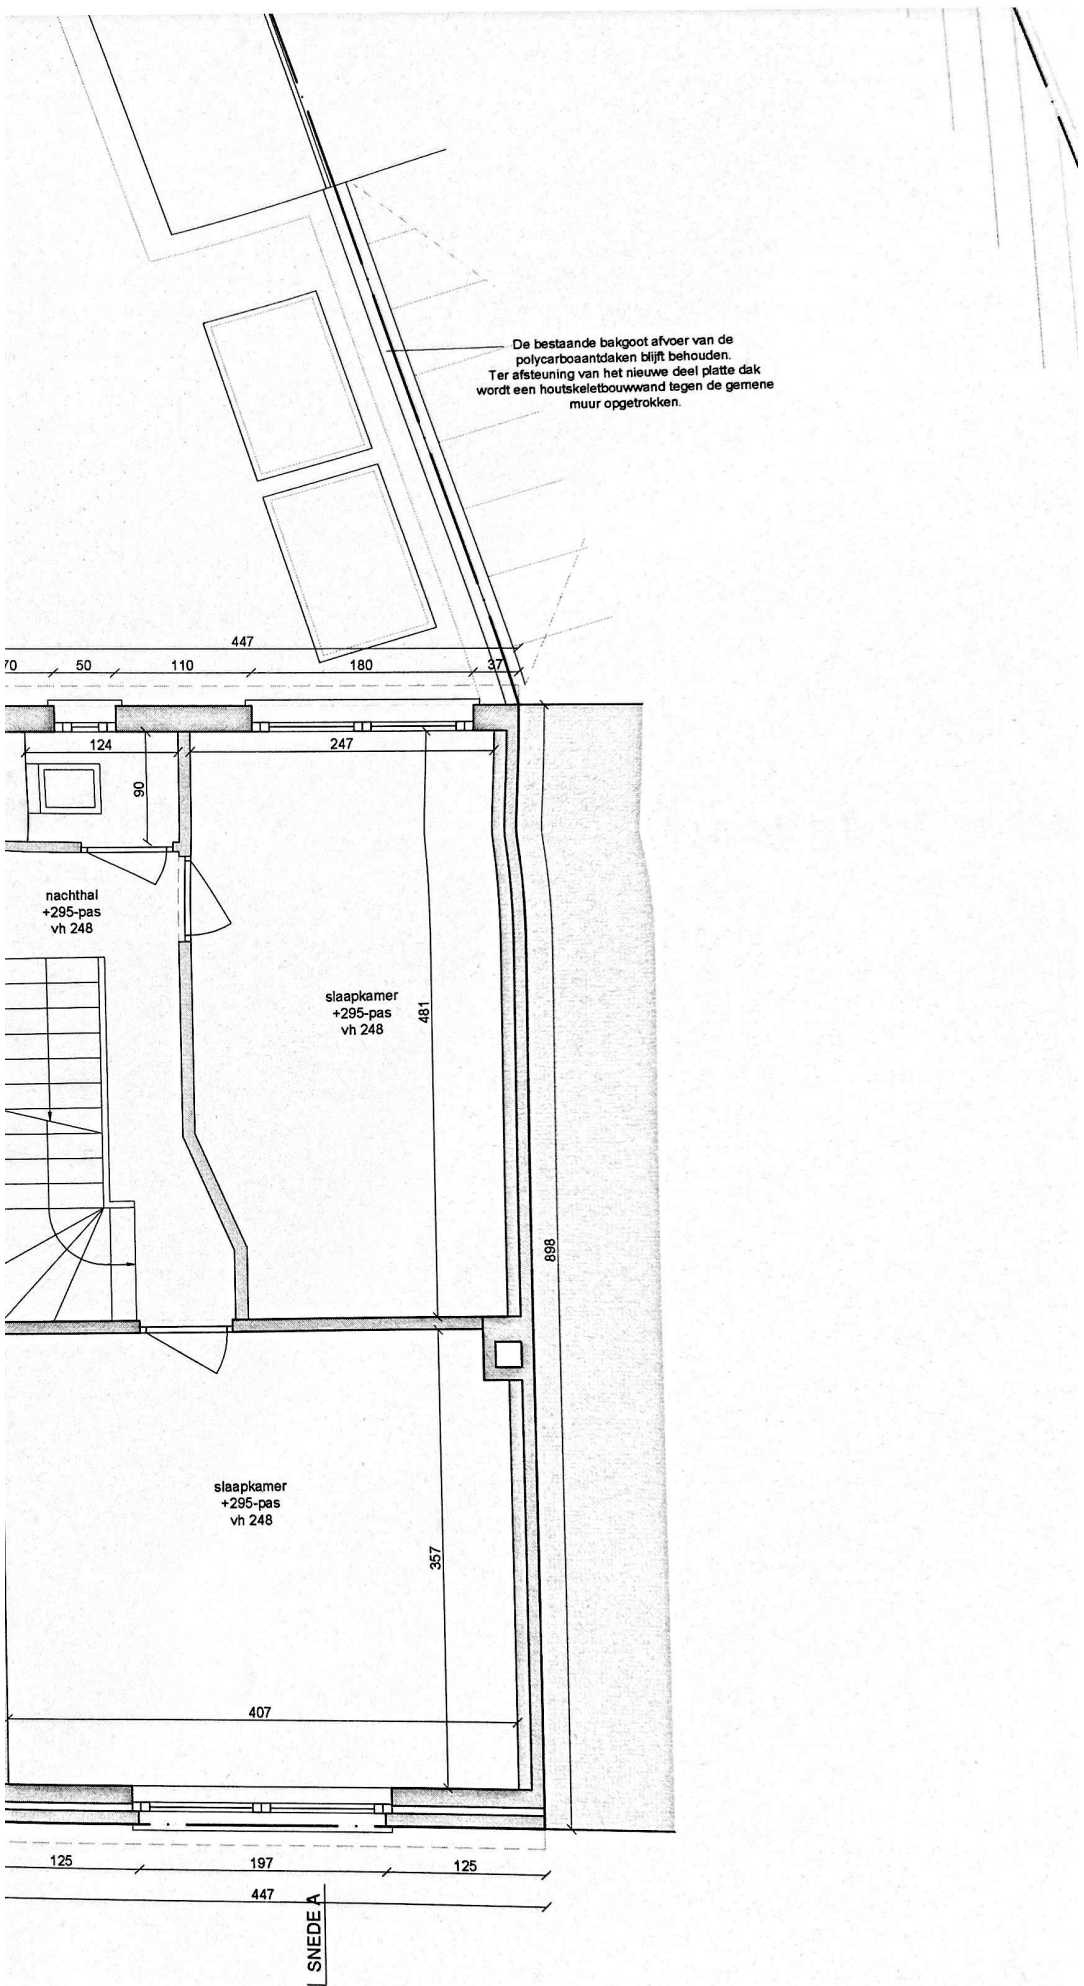

TE VERDIEPING 1/50

