


46002-10.001

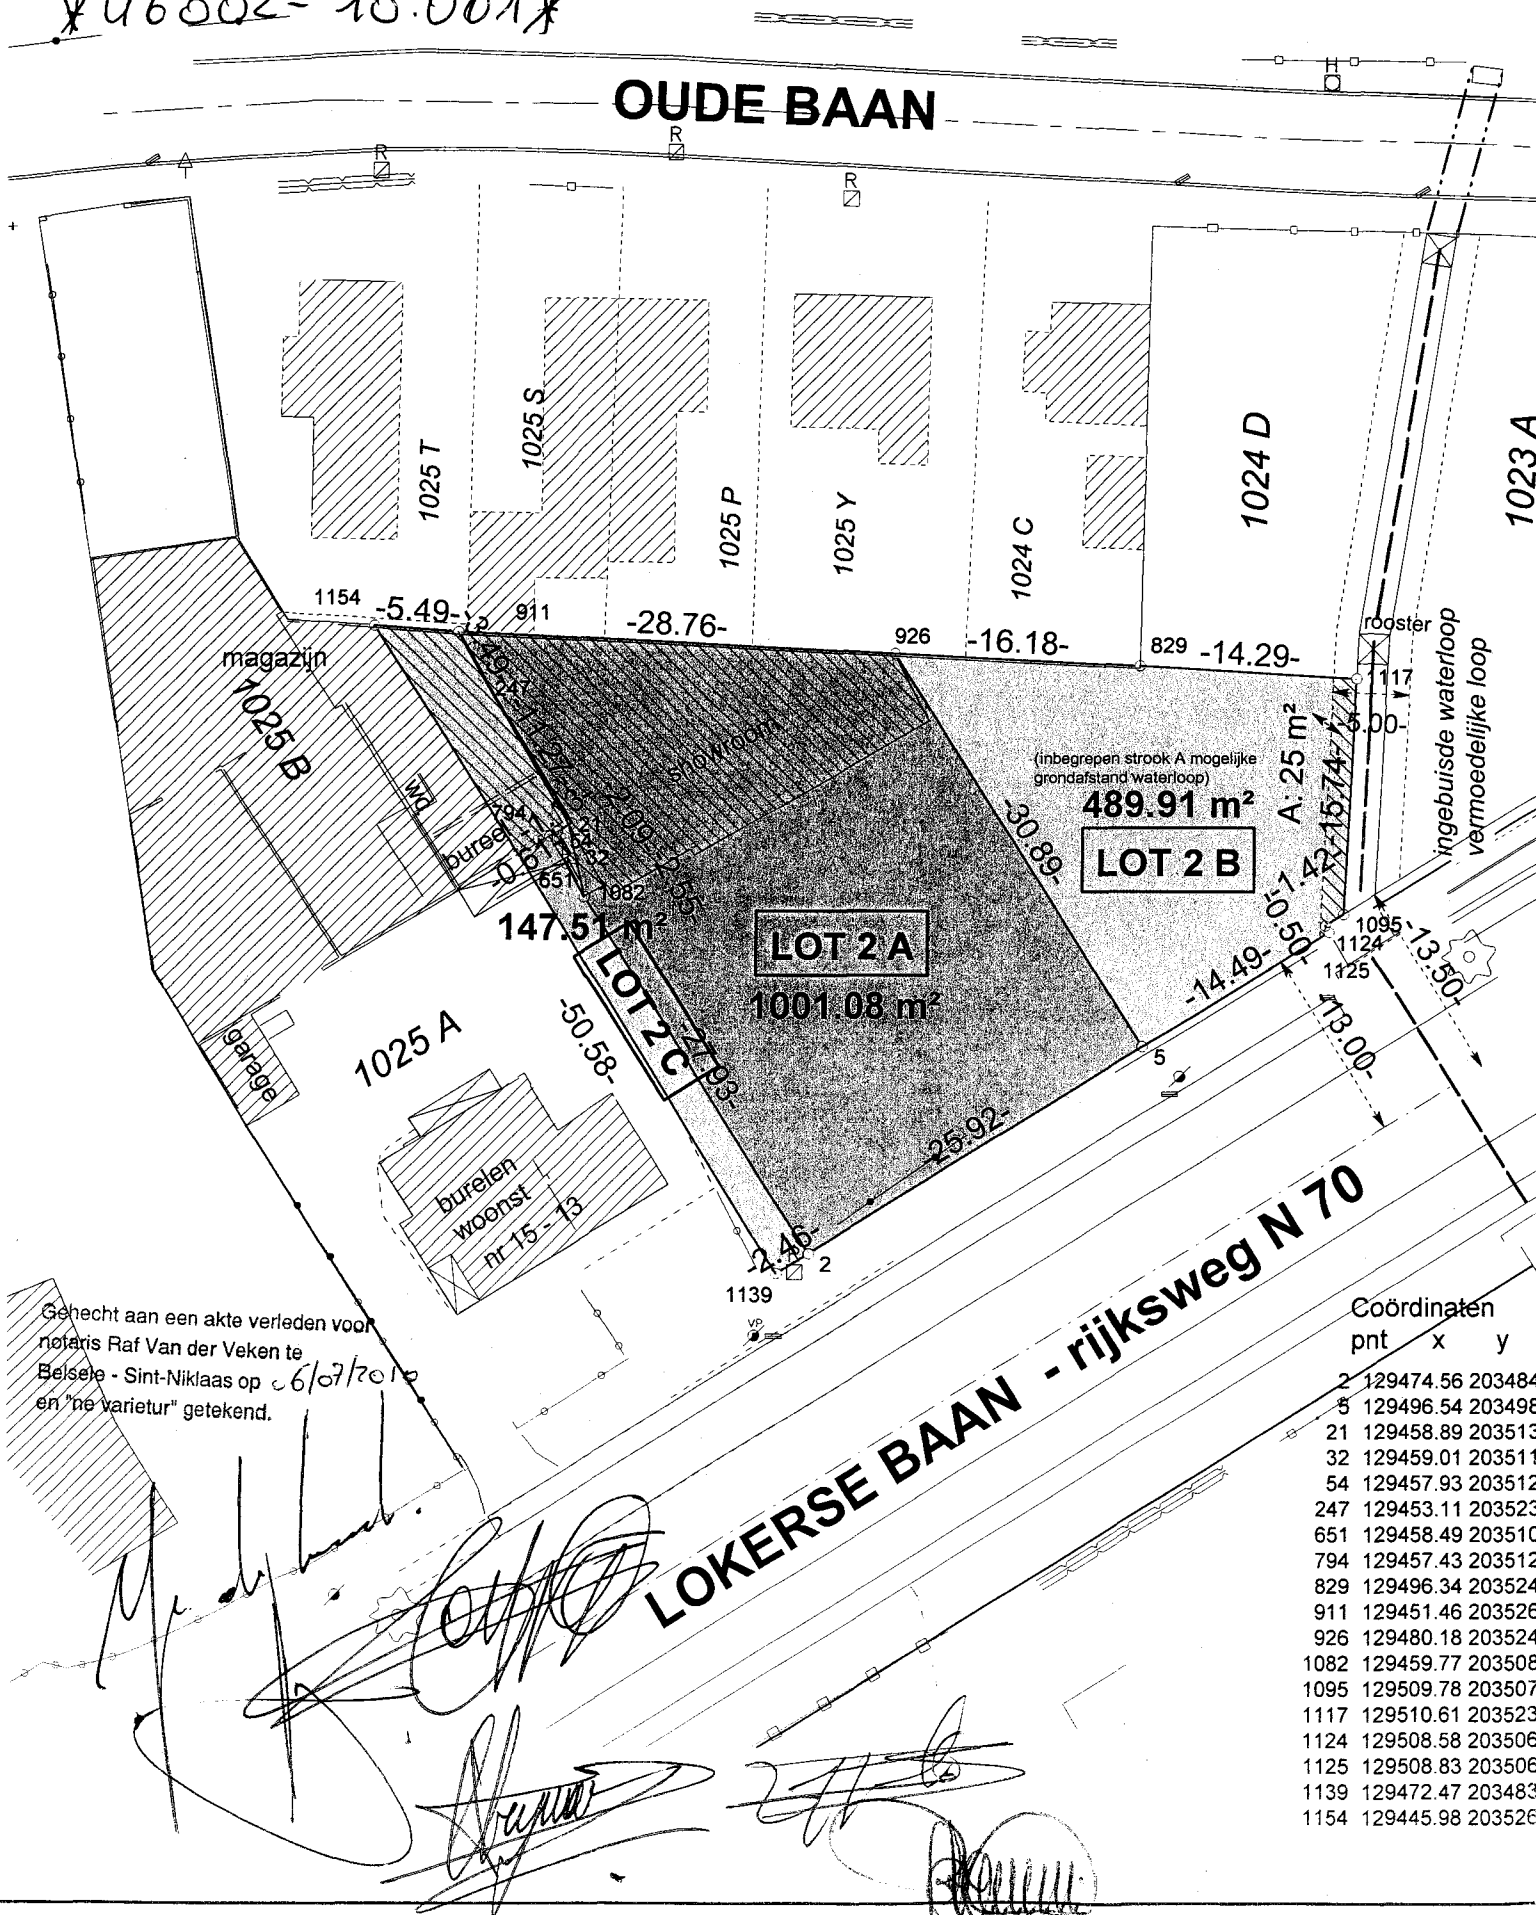

"© De Algemene Administratie van de Patrimoniumdocumentatie is de exclusieve eigenaar van de kadastrale gegevens 1.1.2009 die op dit document voorkomen"



Beëdigd voor de Rechtbank van Eerste Aanleg te Dendermonde

tel 03.772.67.47 fax 03.772.67.48
detroyer@landmeetbureau.be

10.4572a