



vzw - AIB-VINÇOTTE Belgium - asbl

Exploitatiezetel: Jan Olieslagerslaan 35 • 1800 Vilvoorde

Tel +32(0)2 674 57 11 • fax +32(0)2 674 59 59 • info@vincotte.be • www.vincotte.com

Maatschappelijke zetel: Diamant Building • Boulevard A. Reyerslaan 80 • B-1030 Brussel

Safety, quality and environmental services

Verslag nr. : 2015/173



N 44809

Resi code:

☐ Antwerpen-Limburg

tel.: 03 221 86 11

☐ Oost & West -Vlaanderen

tel.: 09 244 77 11

☐ Brabant

tel.: 02 674 57 11

☐ Wallonië

tel.: 081 432 611

## PROCES-VERBAAL VAN GELIJKVORMIGHEIDSONDERZOEK EN/OF CONTROLEBEZOEK VAN EEN ELEKTRISCHE LAAGSPANNINGSINSTALLATIE

| Verantwoordelijke voor de werken : | Installatie :           | Eigenaar of beheerder : |
|------------------------------------|-------------------------|-------------------------|
| Naam, voornaam : .....             | Naam, voornaam : .....  | Naam, voornaam : .....  |
| Ident. Kaart nr. : .....           | Adres : .....           | Adres : .....           |
| BTW nr. : BE .....                 | Post nr. + Stad : ..... | Post nr. + Stad : ..... |
|                                    | Tel. : .....            | Tel. : .....            |

Basis van het onderzoek : Algemeen Reglement op de Elektrische Installaties (AREI) ☐

|                                            |                                                                |                                 |                                   |                               |                                   |                                                    |
|--------------------------------------------|----------------------------------------------------------------|---------------------------------|-----------------------------------|-------------------------------|-----------------------------------|----------------------------------------------------|
| <input type="radio"/> Art 270              | <input type="radio"/> ingebruikname                            | <input type="radio"/> wijziging | <input type="radio"/> uitbreiding | <input type="radio"/> Art 86  | <input type="radio"/> Art 271 bis | <input type="radio"/> ① Wooneenheid                |
|                                            | <input type="radio"/> mobiel                                   | <input type="radio"/> tijdelijk |                                   | <input type="radio"/> Art 87  | <input type="radio"/> Art 278     | <input type="radio"/> ② Huishoudelijke werkeenheid |
| <input type="radio"/> Art 271              | <input type="radio"/> periodiek                                | <input type="radio"/> controle  | <input type="radio"/>             | <input type="radio"/> Art 88  | <input type="radio"/> Art .....   | <input type="radio"/> ③ Gemeenschappelijke delen   |
| <input type="radio"/> Art 276 : verzwaring | <input type="radio"/> Art 276bis : verkoop van een wooneenheid |                                 |                                   | <input type="radio"/> Art ... | <input type="radio"/> Art .....   | <input type="radio"/> ④ Werkeenheid                |

Algemene gegevens elektrische installatie :

|                             |   |                                                                    |                                                |
|-----------------------------|---|--------------------------------------------------------------------|------------------------------------------------|
| Gegevens<br>verdelers       | EAN   | <input type="radio"/> EAN niet meegedeeld                          | <input type="radio"/> kWh meter niet geplaatst |
|                             | kWh meter nr. : .....   | meterstand dag : ..... nacht : .....                               |                                                |
| Gegevens<br>installatie     | Bescherming aansluiting (A) : <input type="radio"/> 20 <input type="radio"/> 25 <input type="radio"/> 32 <input type="radio"/> 40 <input type="radio"/> 50 <input type="radio"/> 63 <input type="radio"/> 80 <input type="radio"/> 100 <input type="radio"/>  | <input type="radio"/> kWh excl. nacht meter : .....                |                                                |
|                             | Ontworpen voor U <sub>N</sub> : <input type="radio"/> 230 V <input type="radio"/> 3x230 V <input type="radio"/> 3N400 V <input type="radio"/>   | Type aardelektrode : .....                                         |                                                |
|                             | Maximale nominale stroom (A) : <input type="radio"/> 20 <input type="radio"/> 25 <input type="radio"/> 32 <input type="radio"/> 40 <input type="radio"/> 50 <input type="radio"/> 63 <input type="radio"/> 80 <input type="radio"/> 100 <input type="radio"/> | <input type="radio"/> aardingslus <input type="radio"/> pen / baar |                                                |
| Beschrijving<br>installatie | Voedingsleiding hoofdbord : ..... X ..... mm <sup>2</sup> - Type : .....   | <input type="radio"/>                                              |                                                |
|                             | Algemene differentieelstroominrichting : ..... A / ..... mA   | Aantal borden : .....                                              | Aantal eindstroombanen : .....                 |
|                             | <input type="radio"/> zie<br>bijlage(n)   |                                                                    |                                                |

Metingen - testen - controles - verzegeling :

|   |                                                          |                                        |                                            |                                  |                                    |                                |
|---|----------------------------------------------------------|----------------------------------------|--------------------------------------------|----------------------------------|------------------------------------|--------------------------------|
| <input type="radio"/> Rechtstreekse aanraking   | <input type="radio"/> Onrechtstreekse aanraking          | <input type="radio"/> Montage          | <input type="radio"/> Toestellen           | <input type="radio"/> Materieel  | <input type="radio"/> I>/doorsnede | <input type="radio"/> Schema's |
| <input type="radio"/> Aardingsweerstand : ..... Ω   | <input type="radio"/> Algemeen isolatieniveau : ..... MΩ | <input type="radio"/> Controle foutlus | <input type="radio"/> Aardingscontinuïteit | <input type="radio"/> Test diff. |                                    |                                |
| Differentieelstroominrichting : <input type="radio"/> was verzegeld <input type="radio"/> werd verzegeld <input type="radio"/> werd niet verzegeld <input type="radio"/> kan niet verzegeld worden |                                                          |                                        |                                            |                                  |                                    |                                |

Inbreuken - Opmerkingen (voor de betekenis van eventuele codes : zie keerzijde)

|                                       |                             |
|---------------------------------------|-----------------------------|
| Inbreuken<br>Nieuwe<br>installatie    | <input type="radio"/> Nihil |
|                                       |                             |
| Inbreuken<br>Bestaande<br>installatie | <input type="radio"/> Nihil |
|                                       |                             |
| Opmerkingen                           | <input type="radio"/> Nihil |
|                                       |                             |

Visum DNB of aangestelde :

Besluit(en) :

- ☐ De nieuwe installatie voldoet **voldoet niet** aan het AREI.
- ☐ De bestaande installatie voldoet **voldoet niet** aan het AREI.

De installatie dient opnieuw gecontroleerd te worden vóór

☐ door hetzelfde erkend organisme.

Agent bezoeker :

Voor de directeur generaal : Handtekening

Naam : ..... Agent nr. : ..... Datum : 21 / 5 / 2011


Bijlage(n) : ☐ Situatieschema(s) : ..... ☐ Eéndraadsschema(s) : ..... ☐

- Dit proces-verbaal dient bewaard te worden in het dossier van de elektrische installatie en dit dossier dient elke aangebrachte wijziging te vermelden.
- De Federale overheidsdienst economie dient bij ieder ongeval, rechtstreeks of onrechtstreeks te wijten aan elektriciteit waarbij personen betrokken zijn, ingelicht te worden.
- De controle heeft enkel betrekking op de zichtbare en toegankelijke delen van de installatie.
- ☐ Op basis van de ter plaatse verkregen informatie is het niet mogelijk de datum van realisatie van de elektrische installatie vast te stellen.
- ☐ Wij raden U aan om het (de) schema(s) te vervolledigen voor de delen die niet zichtbaar waren tijdens ons bezoek. In geval van twijfel over de veiligheid van deze elementen, nodigen we u ten eerste uit om een bijkomend controlebezoek te laten uitvoeren.
- (\*) De werken, nodig om de inbreuken te doen verdwijnen die opgemerkt werden tijdens het controlebezoek, moeten zonder vertraging uitgevoerd worden en alle maatregelen moeten getroffen worden opdat de in overtreding zijnde installatie, indien ze in dienst blijft, geen gevaar vormt voor personen. Indien bij het nieuw controlebezoek, na max. 1 jaar, de overtredingen niet verdwenen zijn moet het erkend organisme een kopie van het proces-verbaal van het controlebezoek overmaken aan de Algemene Directie Energie die belast is met het hoog toezicht.



## Situatie - gelijkvloers

Contactdozen en verlichting V05.21

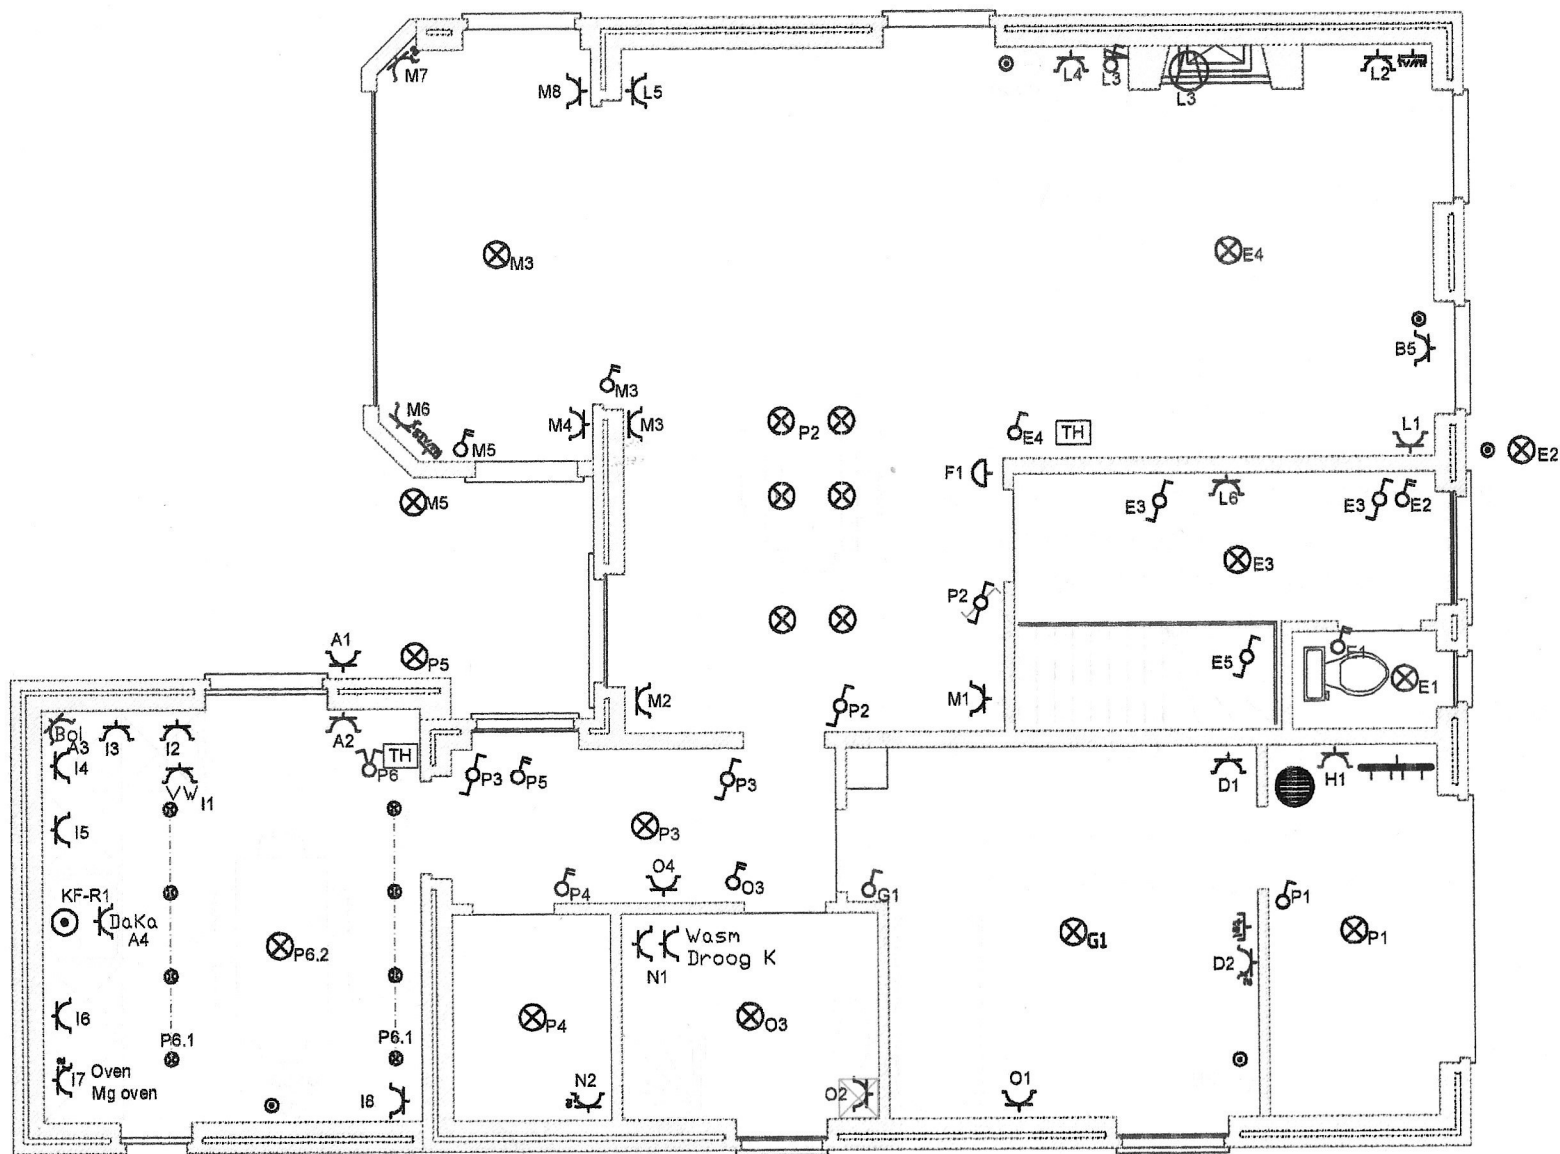

### Net:

TT-net  
3 x 400 V + N  
In: 40A

21/05/2014

### Bouwheer:

Van Lysebetten - Volckrijck  
Kruisstraat 7  
B-9140 Temse

### Locatie-werf:

Van Lysebetten - Volckrijck  
Kruisstraat 7  
B-9140 Temse


### Uitvoerder:

EL07-Van Steirtegem J  
Heenhoutstraat 272, 9070 Denterbergen  
BE 0889.731.312

Pag. 1/3

Keuringsorganisme  
AIB-Vinçotte

21/5/2014

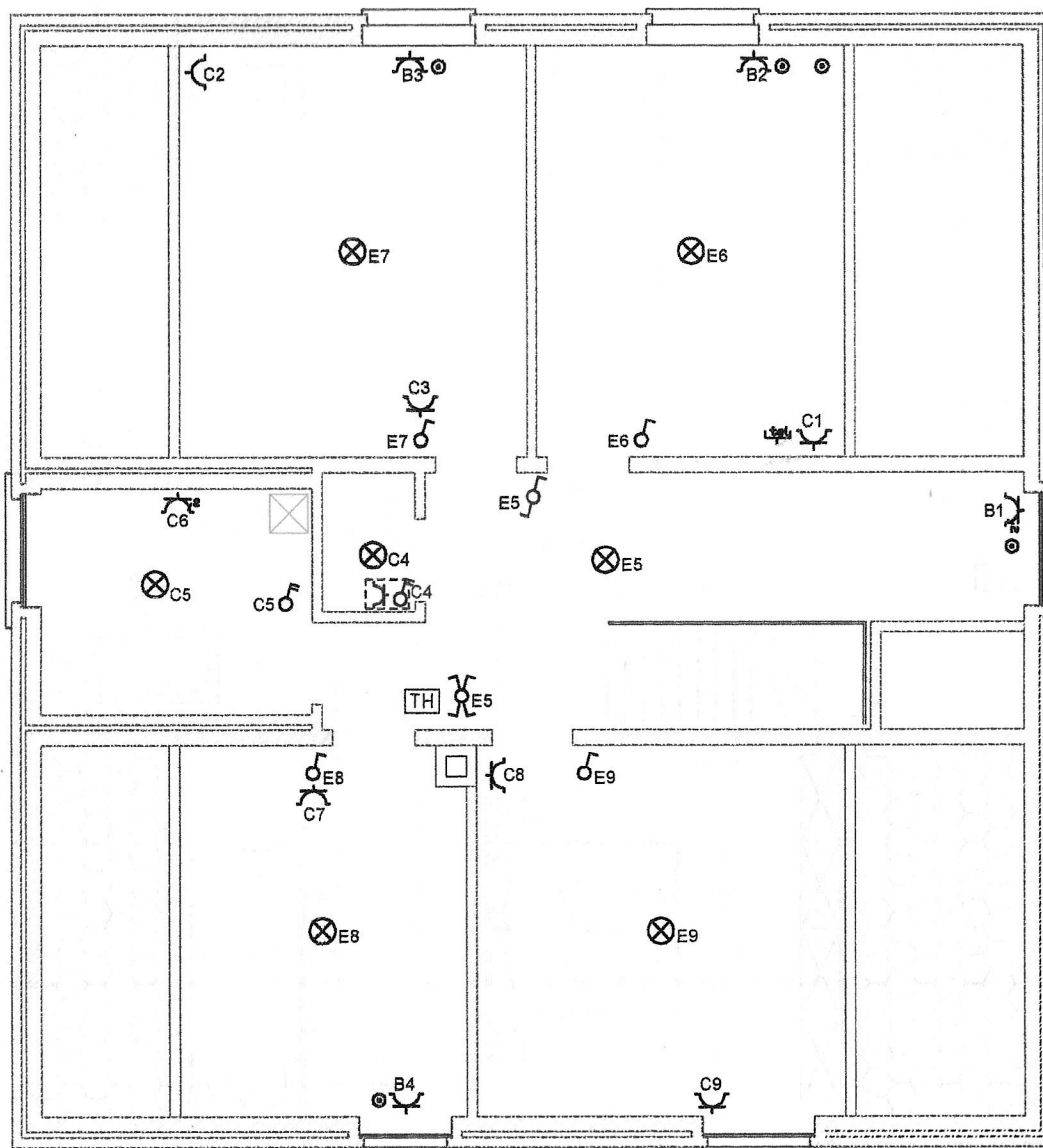

- A Stopcontacten - Keuken / frigo
- B Stopcontacten - Boven ( ex NACHT -accu )
- C Stopcontacten - Boven Slaapkamers
- D Stopcontacten - Beneden - Bureau
- E Verlichting - Boven / Beneden vooraan
- F Deurbel
- G Verlichting - Beneden Bureau
- H Stopcontact - Garage / boiler
- i Stopcontacten - Keuken
- K Thermostaat living / dagelement !
- L Stopcontacten - Living
- M Stopcontacten eetplaats / Patio
- N Stopcontact bergplaats / Badkamer
- O Badkamer
- P Verlichting - Beneden / eetplaats achterbouw
- R Kookplaat - keuken

Diff. 2P / 40A / d30mA  
 Alg.Diff. 4P / 40A / d300mA



## Situatie - verdieping

Contactdozen en verlichting V 05.21

### Net:

TT-net  
 3 x 400 V + N  
 In : 40A

21 / 05 / 2014

### Bouwheer:

Van Lysebetten - Volckrijck  
 Kruisstraat 7  
 B-9140 Temse

### Locatie-werf:

Van Lysebetten - Volckrijck  
 Kruisstraat 7  
 B-9140 Temse


### Uitvoerder :

EL07-Van Steirtegem J  
 Haenhoutstraat 272 , 9070 Deelbergen  
 BE 0889.731.312

Pag. 2 / 3

### Keuringsorganisme

AIB-Vinçotte

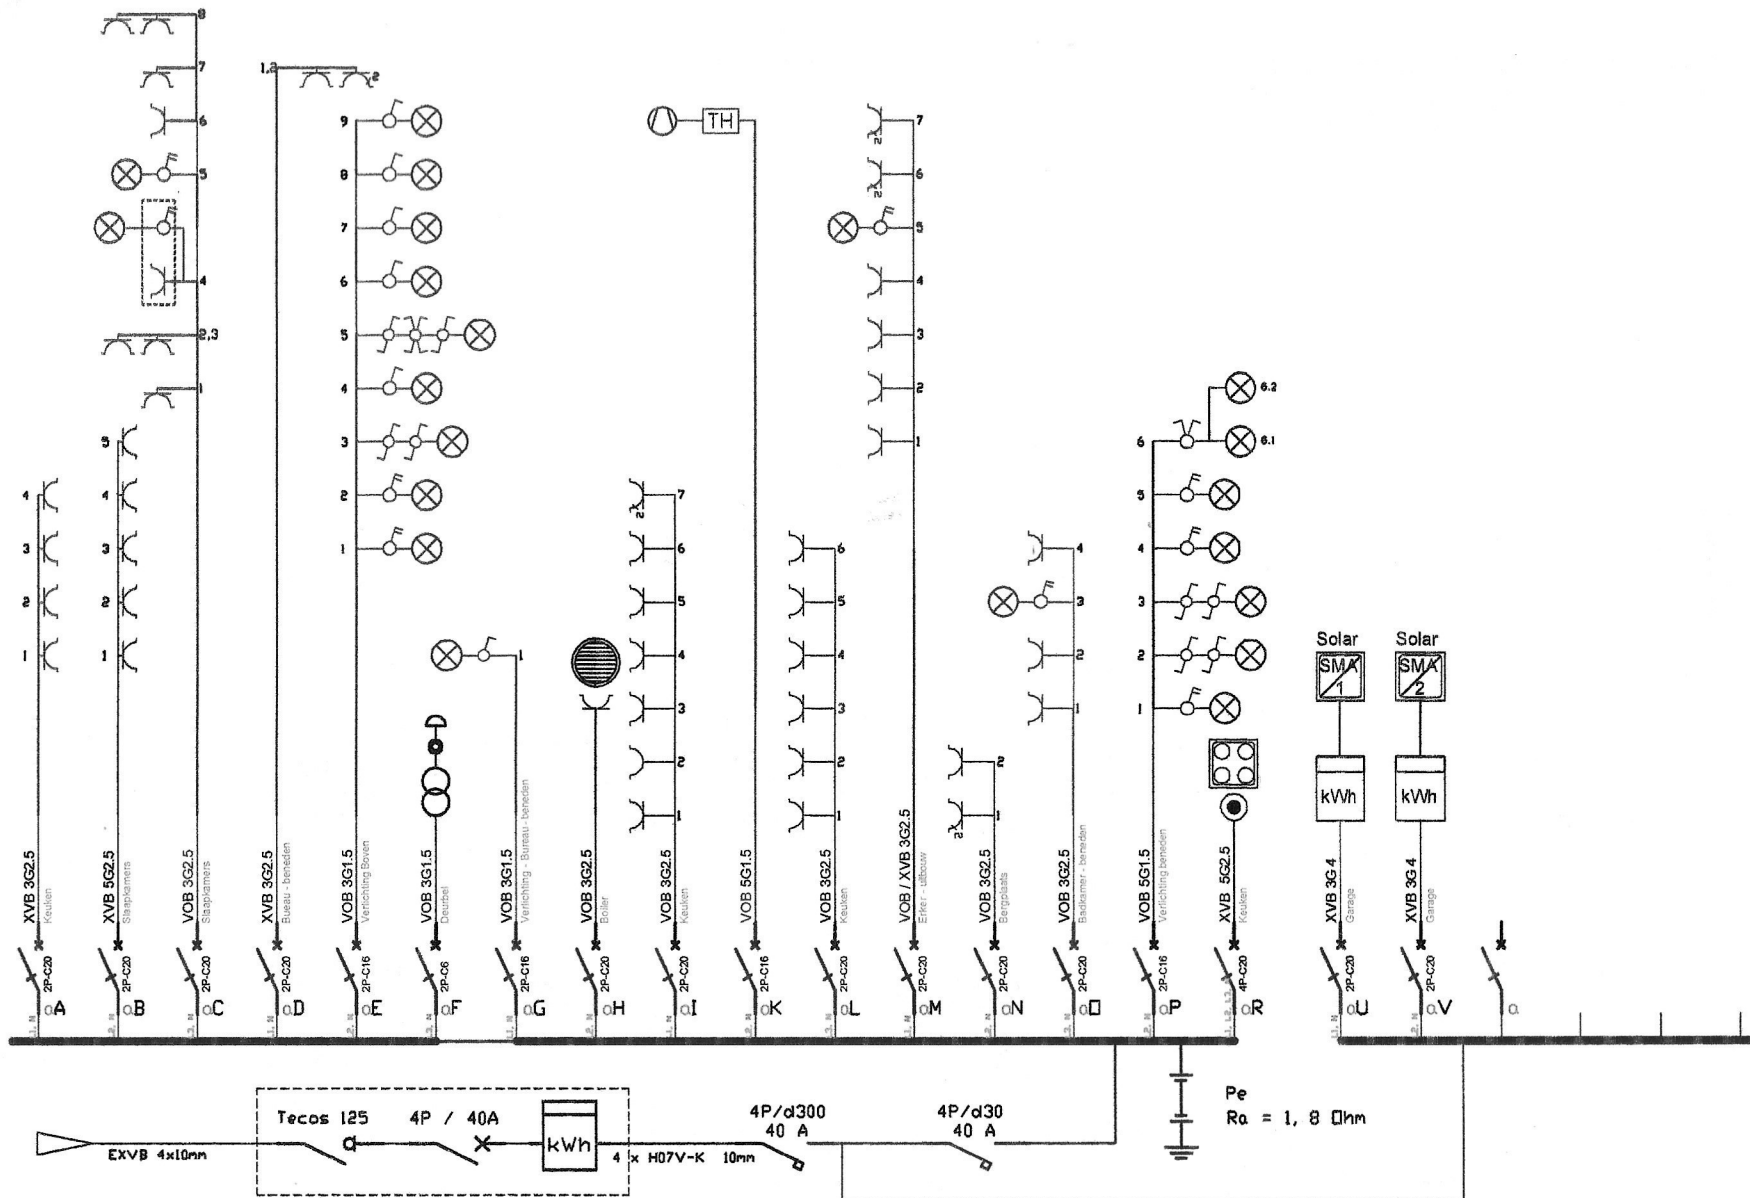

## Eendraadschema - VBa

Contactdozen en verlichting V 05.21

### Net:

TT-net  
3 x 400 V + N  
In: 40A

### Bouwheer:

Van Lysebetten - Volckrijck  
Kruisstraat 7  
B-9140 Temse

### Locatie-werf:

Van Lysebetten - Volckrijck  
Kruisstraat 7  
B-9140 Temse

### Uitvoerder:

EL07-Van Steirtegem J  
Haenhoutstraat 272 - 9070 Destelbergen  
BE 0889.731.312

### Keuringsorganisme

AIB-Vinçotte