

3393603

EAN nr. :
 Teller nr. :
 Stand I : II :

VERDELER	PV nagezien
Naam	
Datum	
Handtekening	



Onafhankelijk Controle Bureau v.z.w.

VERSLAG VAN ONDERZOEK VAN EEN ELEKTRISCHE INSTALLATIE VOOR EEN WERF-OF TIJDELIJKE AANSLUITING - DEFINITIEVE OF RESIDENTIELE AANSLUITING

Aard van onderzoek : gelijkvormigheidsonderzoek / controletoets op basis van de interne procedure QPRO/ELE/001
 volgens : AREI art. 86 / ~~AREI art. 87~~ / AREI art. 270 / AREI art. 271 / AREI art. 276bis /

Aanvulling verslag nr.:

Aard installatie : Nieuwe / ~~Uitbreiding~~ / ~~Voorlopig~~ / ~~Bestaande~~ / ~~Verzwaren~~ / ~~Splicing meter~~ / ~~Spanningswijziging~~ / ~~Verkoop wooneenheid~~

Type der lokalen : Woning (Appartement Gelukholms)

Plaats van onderzoek : Interpse Steenweg 154 900 Sint-N.

Eigendom van : Conseco

Opdrachtgever : Vachtparken 9 9000 Sint-N.

Installateur : Verheest

BTW : Verheest ID-kaart : g Uitgereikt te : 30/04/2013 Datum

Onderzoeker : Verheest Datum van onderzoek : 30/04/2013

BESCHRIJVING

Dienstspanning : 1 x 230 V 3x230V ~~3x380V+N~~ Max. Beveiliging : 40A Omschakelaar : stand : —

Hoofdbeveiliging : Zek. : MS Schak. : off 2P/40A/1 300mA

Meter-bordverbinding : kabeltype : FRUB aantal geleiders : 4 doorsnede : 25 mm²

Voedingsbekabeling : kabeltype : FRUB aantal geleiders : 4 doorsnede : 25 mm²

~~Bovengronds~~ net/ondergronds op ~~bovengronds~~ net / ondergronds net - Wachtbuis : geplaatst / niet geplaatst - Isolatieplaat : aanwezig / niet aanwezig

Aardelektrode : Type : lus / baren / pennen / horizontale geleiders Sectie : 10 mm² Spreidingswaarde : 5.4 Ω

Aantal borden : 1 Aantal eindstroombanen : 10 Algemene isolatieweerstand : 0.1 MΩ

Diff. schak. : algemene : off 2P/40A/1 300mA bijkomende : off 2P/40A/1 30 mA

werking testknop : in orde / niet in orde controle foutlus : in orde / niet in orde

De algemene differentieelschakelaar is verzegeld met een loodje met het teken OCB.

Installatie uitgevoerd overeenkomstig schema's : ja - nee Staat van het vast elektrisch materieel : in orde - niet in orde

Bescherming tegen elektrische schokken : rechtstreekse aanraking : in orde - niet in orde onrechtstreekse aanraking : in orde - niet in orde

Continuïteit PE- en equipotentiale verbinding : in orde - niet in orde Vast opgesteld en verplaatsbaar materieel : in orde - niet in orde

Beschrijving installatie (zie schema's in bijlage) - eendraadschema en situatieschema werd voor gezien getekend - toestellen :

zie Schema's

FASTSTELLINGEN - NOTA (N) - INBREUK (I) - De nummers verwijzen naar de standaardinbreuken op de achterzijde.

N Hooftequipotentiale - bijkomende equipotentiale verbinding nog niet aangesloten.

N Badkamer - gasleiding - waterleiding - CV ketel - nog niet geplaatst.

Green

BESLUIT

De installatie is conform / niet conform met het AREI.

De installatiedient opnieuw gecontroleerd door dezelfde organisatie - uiterlijk op : 30/04/2013, zoals voorzien door art. 271 van het AREI, alsook voor de ingebruikname van elke belangrijke wijziging of beduidende uitbreiding, uitgevoerd voor deze datum. De installatiemag / mag niet in dienst gesteld worden / blijven indien zonder vertraging wordt voldaan aan de vastgestelde inbreuken en de gepaste maatregelen getroffen worden opdat de installatie geen gevaar vormt voor personen of goederen.

voor de directeur
 de onderzoeker

erkend controle organisme
 vereniging zonder winstoogmerk
 gewestelijke zetel : in elke provincie

maatschappelijke zetel
 Koningin Astridlaan 60
 2550 Kontich

Tel. 03 / 451 37 00
 Fax 03 / 451 37 10

www.ocb.be
 info@ocb.be

BTW BE 0404.312.034
 PC 000-0162392-14
 Bank 406 2020501-1

2) elke wijziging aan de elektr. installatie te vermelden in het dossier;
 rechtstreeks of onrechtstreeks te wijten aan de aanwezigheid van elektriciteit.

1) dit proces-verbaal te bewaren in het dossier v.d. elektrische installatie;
 energie in te lichten over elk ongeval aan personen overkomen en

NOTA HUIJERS EIGENAARS : Krachten het AREI bent u verplicht :
 3) onmiddellijk de minister van Economische Zaken directie elektrische

03/005N12/04/15D


KASHTANJEVA

NAZIF

ANTWERPSESTENWER

154 9100 ST-NIKLAU

Indate 30/04/2013
GCP, Jon. 2211-2013-03-2550 Kontlich
Ondersleker: VERHULST Guy
Datum: 30/04/2013
PV nr: 3393603
Handtekening: 

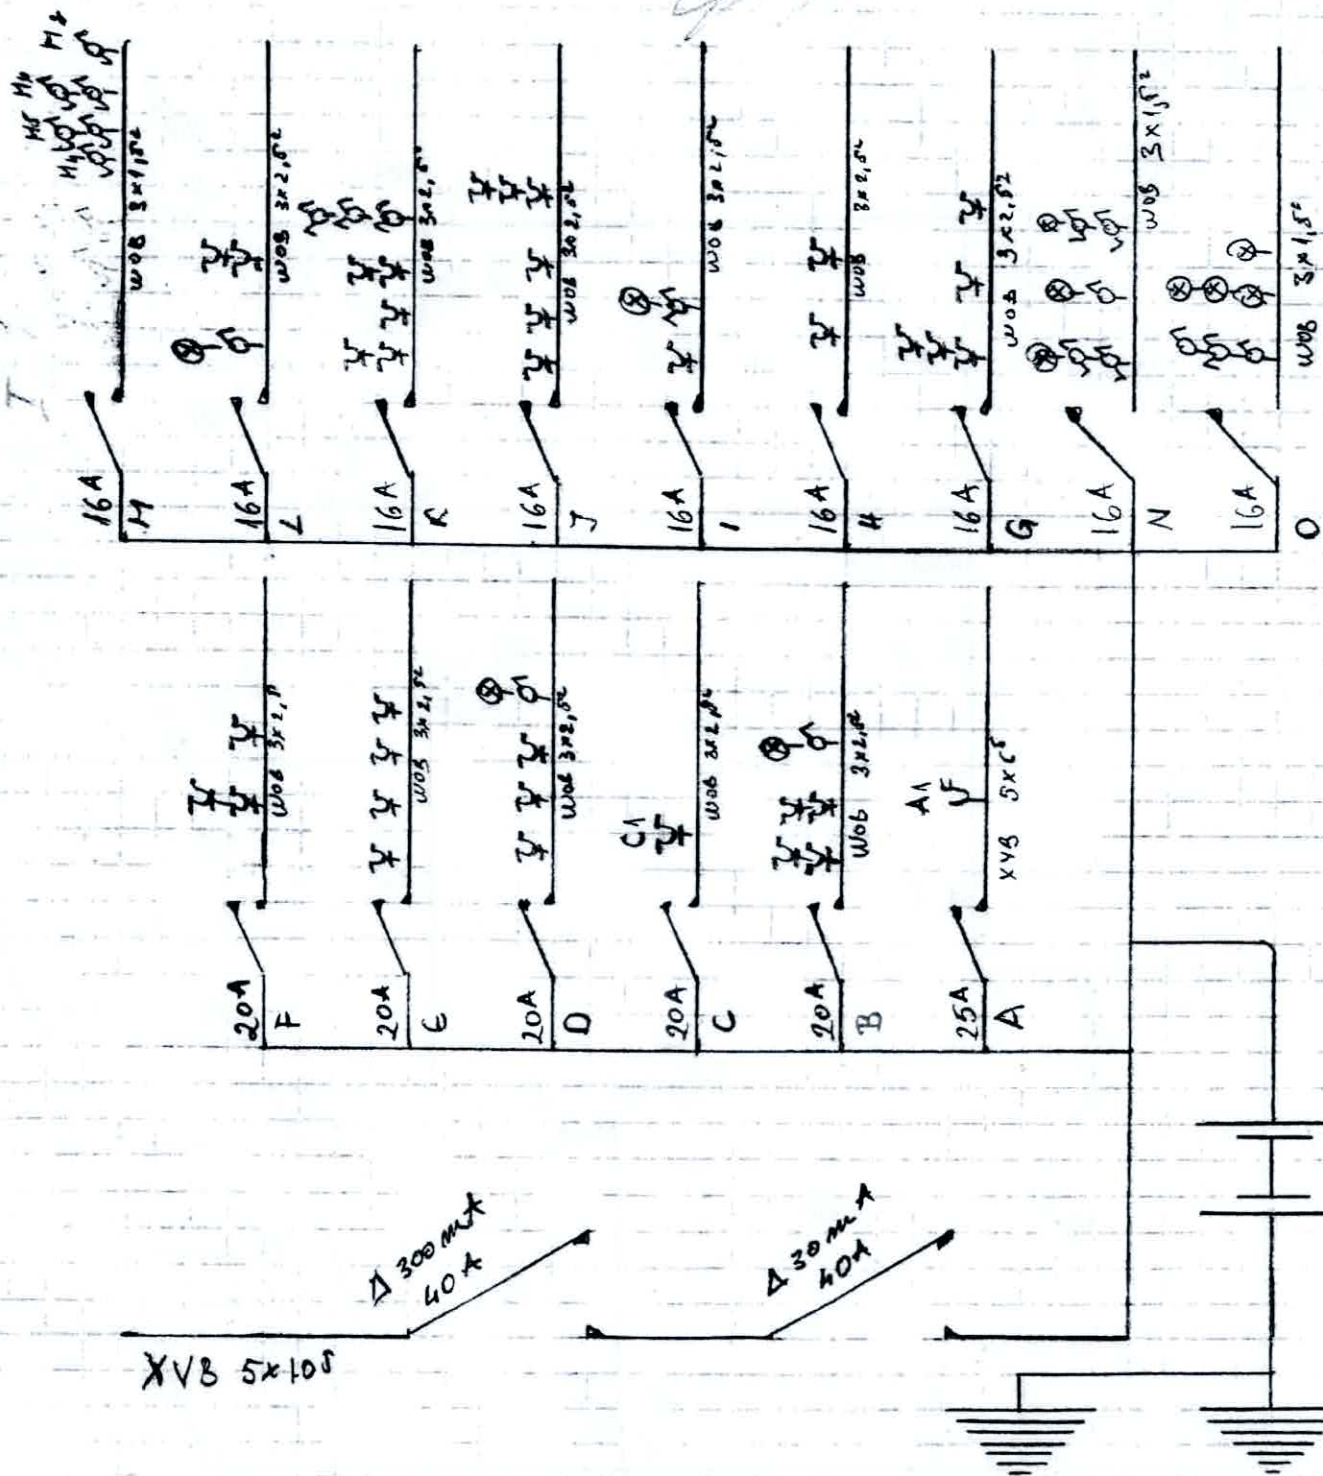


WAZIF

ANTWERPSESTENUEG 154

9100 ST-NICK AAS

[Handwritten signature]

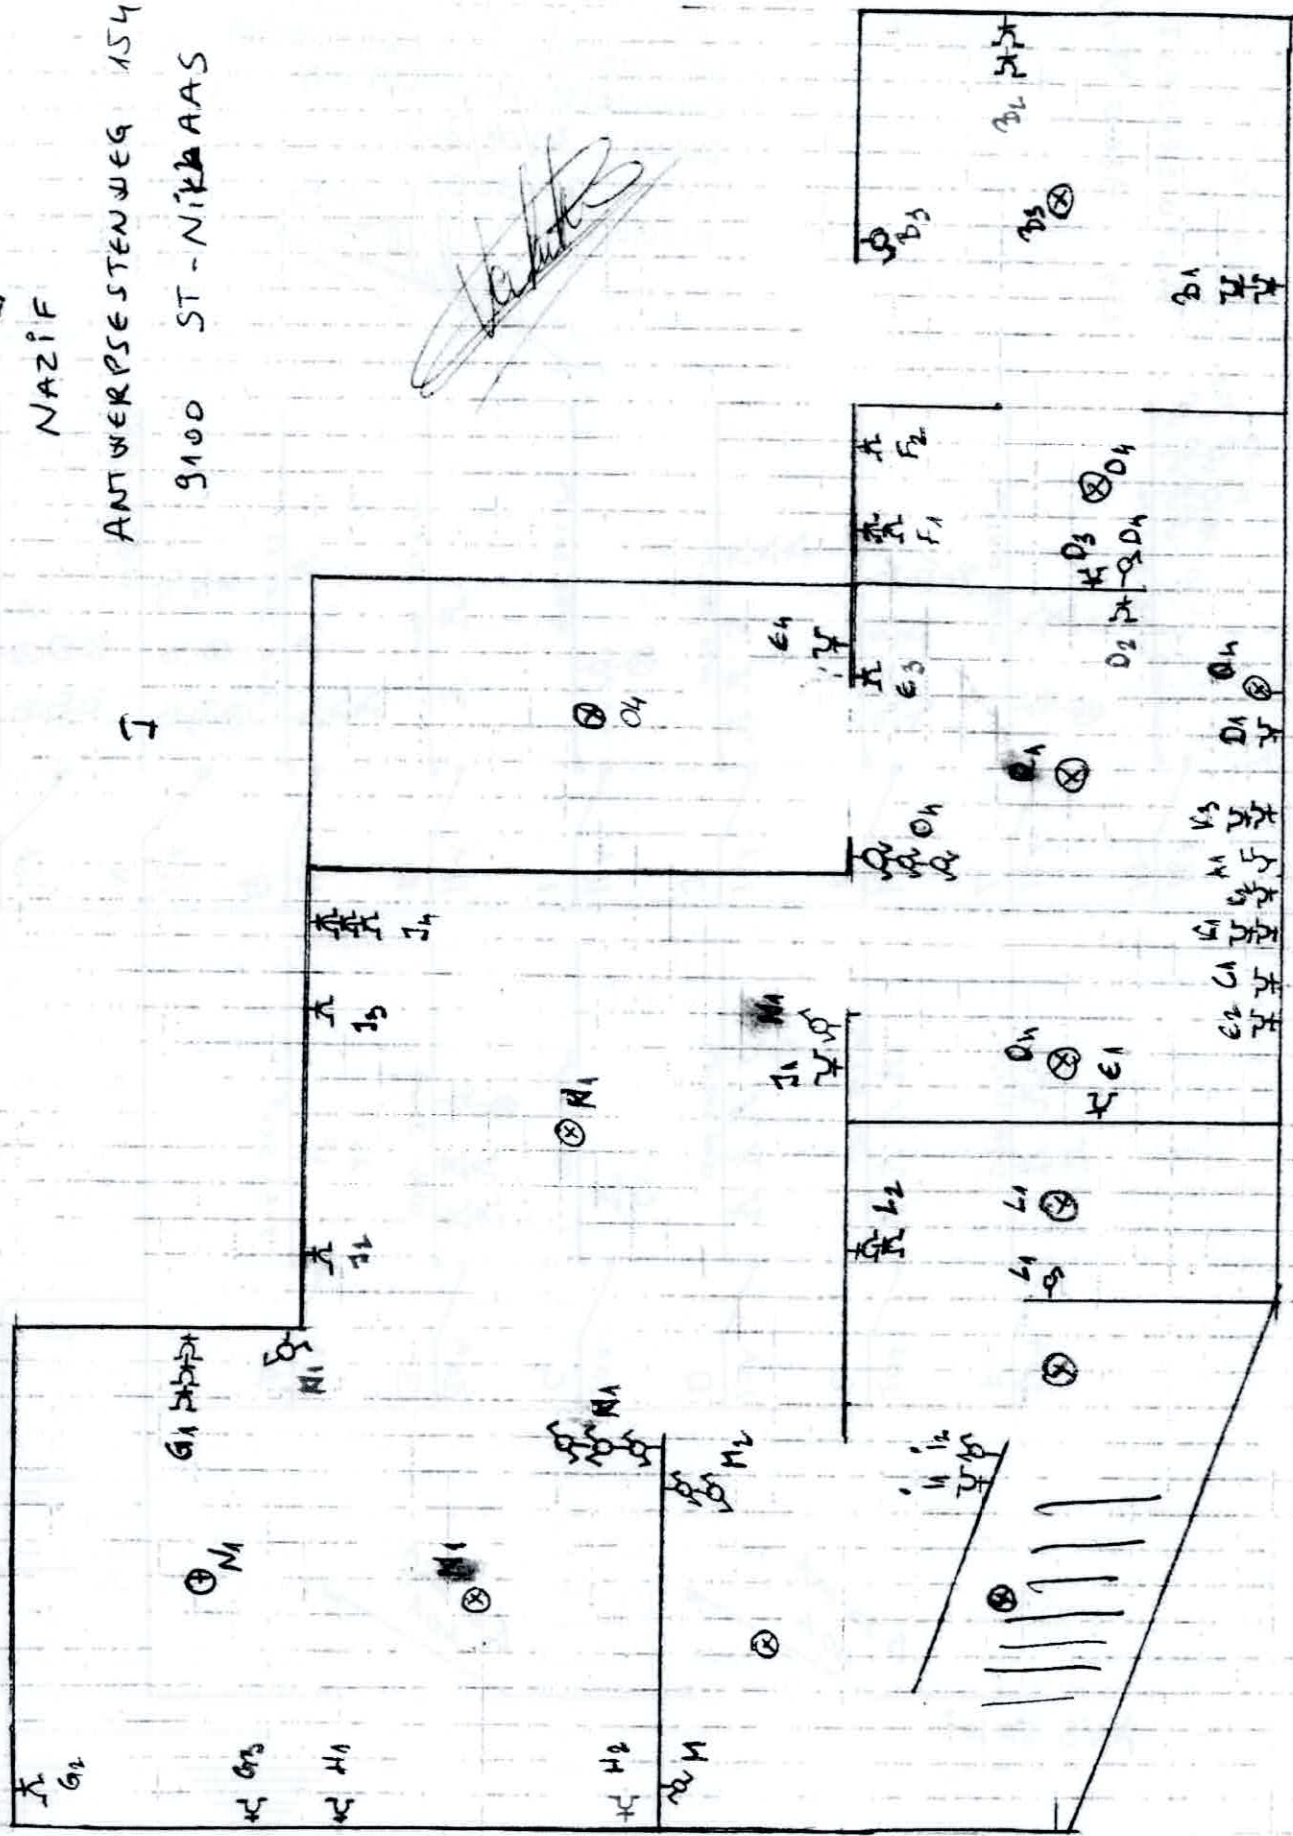

KASHTANJEVA

NAZIF

ANTWERPSESTENWEG

154 9100 ST-NIKLAAR


In opdracht van de Vlaamse Staat
Dienst voor de Arbeid, 2550 Kontich
Dienst voor de Arbeid, VERHULST Guy

Datum: 30/04/1012

Ref: 3343603

Indekening:

Verhulst

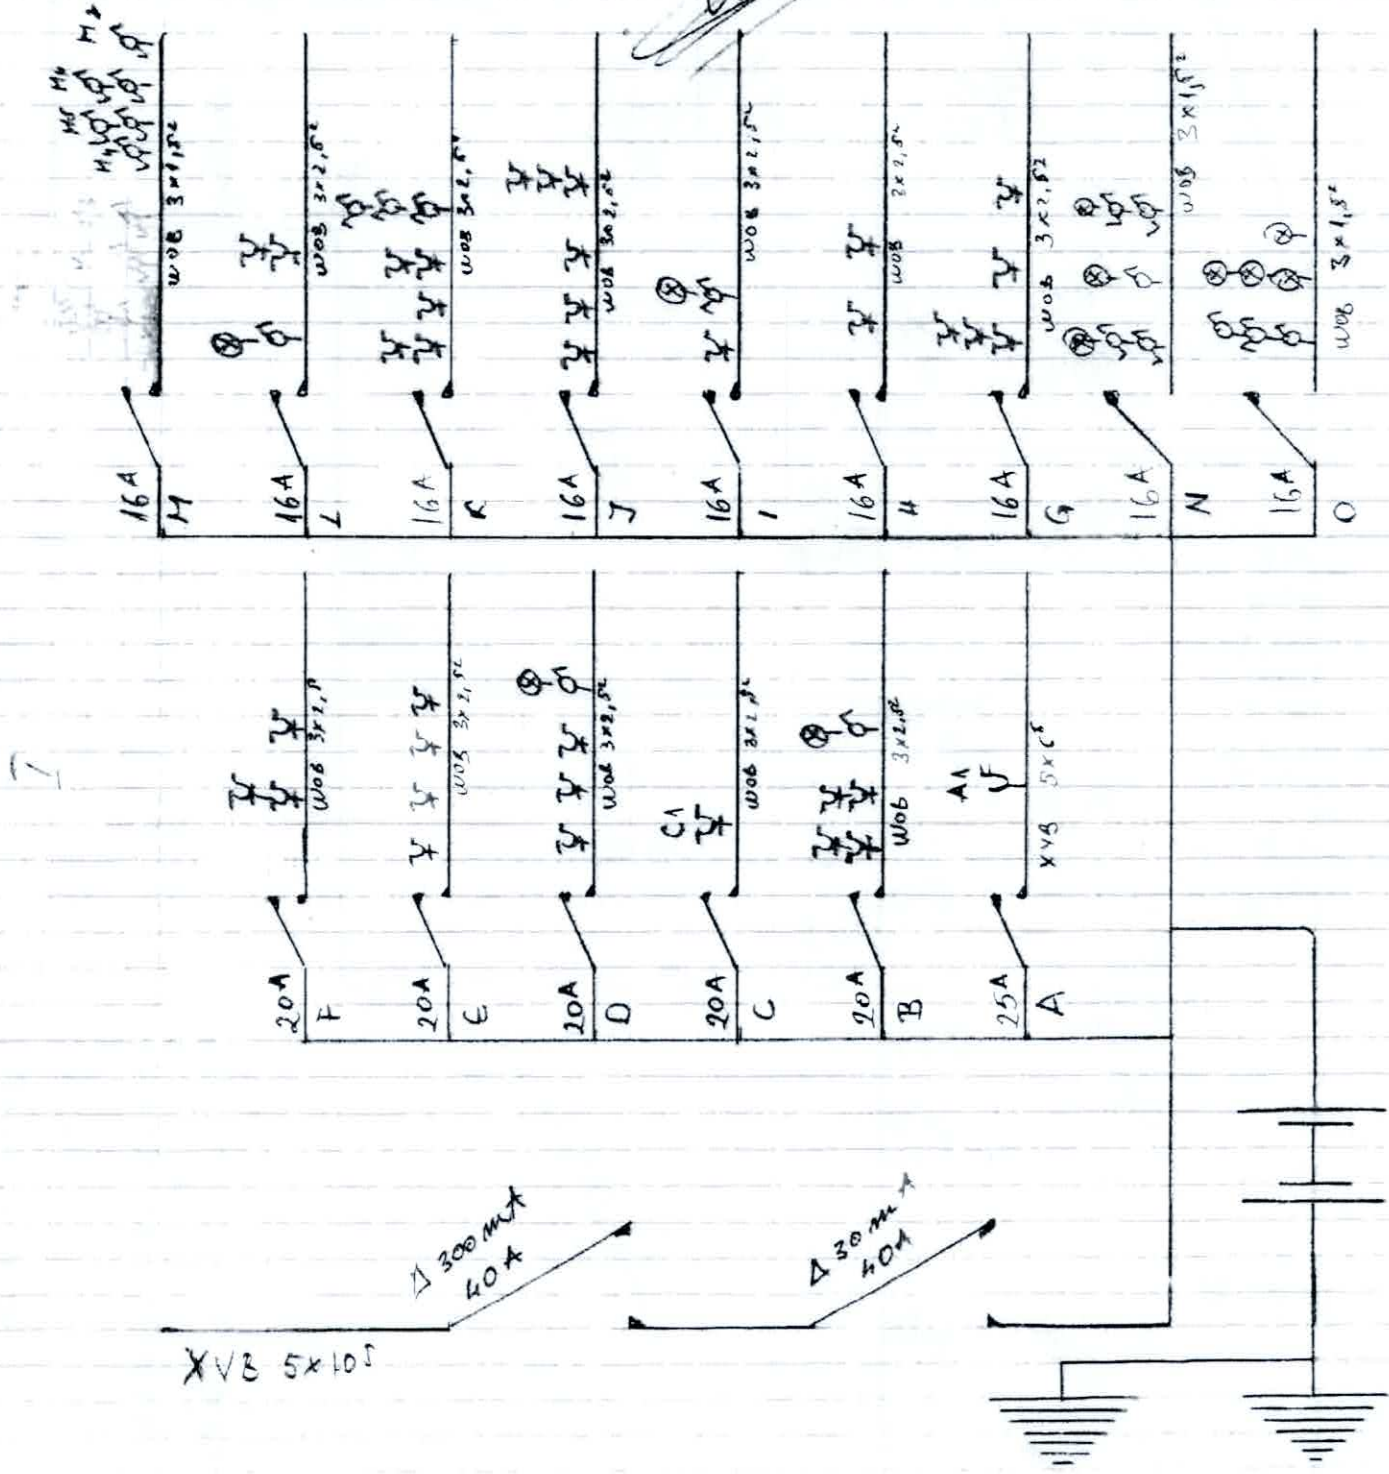

TABLO IETAGE

