J. VAN HEMELEN
KEURINGSORGANISME VZW

Externe Dienst voor Technische Controles

Halsendallaan 5 - 1652 ALSEMBERG
tel 02 380 52 71 - fax 02 380 89 86

☐ Meensestraat 41 - 8500 KORTRIJK
tel 056 35 76 76 - fax 056 35 68 87

e-mail info@vanhemelen.org
BTW BE 0422.507.353

Aanvraagnr. 10A0036 **Ref. verslag** RAP EH/2000-73-6E

Proces verbaal van onderzoek van een huishoudelijke elektrische installatie op lage en zeer lage spanning

overeenkomstig de voorschriften van het Algemeen Reglement op de Elektrische Installaties

Belac 227-INSP

- ☒ Gelijkvormigheidsonderzoek van een huishoudelijke elektrische laagspanningsinstallatie (nieuw - wijziging - uitbreiding)(AREI art. 270)
- ☐ Controlebezoek van een bestaande huishoudelijke elektrische laagspanningsinstallatie (AREI art. 271)
- ☐ Controlebezoek van een huishoudelijke elektrische laagspanningsinstallatie vóór verzwaring van de aansluiting op het openbaar verdeelnet (AREI art. 276)
- ☐ Controlebezoek van een huishoudelijke elektrische laagspanningsinstallatie bij de verkoop van een wooneenheid (AREI art. 276bis)

Eigenaar/beheerder/ uitbater - Naam	Bauman Woningb	Voornaam		Postnr	9700
Adres	Dorpsdam		Gemeente	Vlaanderen	
Installateur	Smet		Gemeente	Brakel	
BTW-nummer	BE 0423.782.647				
of identiteitskaartnr.	- -	Uitreikingsdatum	__/__/____	Gemeente	
Plaats van onderzoek	Bauman : App 1e Linde			Postnr.	9700
Adres	Heirboekhout 33			Gemeente	Nieuwhaerde
EAN-code	☐☐☐☐☐☐☐☐☐☐☐☐☐☐☐☐			Elektriciteits-verdeler	Netmanag

Type installatie: ☐ tijdelijke installatie / voorlopige aansluiting voor werf / festiviteiten ☒ wooneenheid (huis, appartement, andere) ☐ huishoudelijke werkeenheid ☐ gemeenschappelijke delen van een residentiële eenheid

Algemene beschrijving van de aansluiting		Algemene beschrijving van de stroombanen en hun beschermingen
U_{nom} (V ac/dc)	2x230V	e - 2p - 6A - 1,5 -
Ø voedingskabel (mm²)	4x10mm²	1 - 2p - 20A - 4 -
I_{nom} aansluiting (A)	max 40A	1 - 3p - 20A - 2,5 -
Type alg. schakelaar	Diff	
Aantal borden	1	
Aantal eindstroombanen	16	
Type aardelectrode	Cu	
Algemene diff.stroom.inr.	40/0,1A	
Bijkomende diff.stroom.inr.	40/0,03A	

Vaste verwarmingstoestellen (aantal - kW) :

Metingen	Meetapparaat : apparaat waarvan de inspecteur titularis is				Onderzoek uitgevoerd overeenkomstig : procedure TD-E-01		
Aardspreidings-weerstand :	2,4 Ω	Isolatieweerstand (250/500/1000V) :	>	MΩ	Werking differentieel-stroominrichting :	OK / ~~NOK~~	Continuïteit PE-geleiders & equipot.:	OK / ~~NOK~~

Inbreuken (AREI - art.) / Bemerkingen (opm.)

Opm - CV cvuloll. nt afgewerkt
verbinding / Goedkeuring uit aanvoer

☐ Aanvullend bezoek bij onderzoek (ref.) : RAP ___/_____-__

Besluit

☒ De elektrische installatie **voldoet** aan de voorschriften van het A.R.E.I.
De ingangsklemmen van de automatische differentieelstroominrichting, geplaatst aan het begin van de installatie, werden ontoegankelijk gemaakt door verzegeling. Het (de) eendraads- en opstellingsschema(s) werden voor gezien getekend / werden opnieuw geviseerd.
De volgende periodieke controle moet worden uitgevoerd binnen de door de van kracht zijnde reglementering voorgeschreven termijn. (art. 271)


☐ De elektrische installatie **voldoet niet** aan de voorschriften van het A.R.E.I.
De werken, nodig om de inbreuken te doen verdwijnen die opgemerkt werden tijdens het controlebezoek, moeten zonder vertraging uitgevoerd worden en alle maatregelen moeten getroffen worden opdat de in overtreding zijnde installatie, indien zij in dienst blijft, geen gevaar vormt voor de personen of goederen.
Een aanvullend bezoek moet door hetzelfde organisme worden uitgevoerd vóór : __/__/____

Volgend controle-bezoek uiterlijk op :	Agent-onderzoeker (naam - nr - handtekening)	Datum onderzoek:
23/11/2031	HUS(24)	23/11/2021

Wettelijke verplichtingen, nota's en algemene voorwaarden op keerzijde.

RAP-E-901 (01.07.2008)


19687

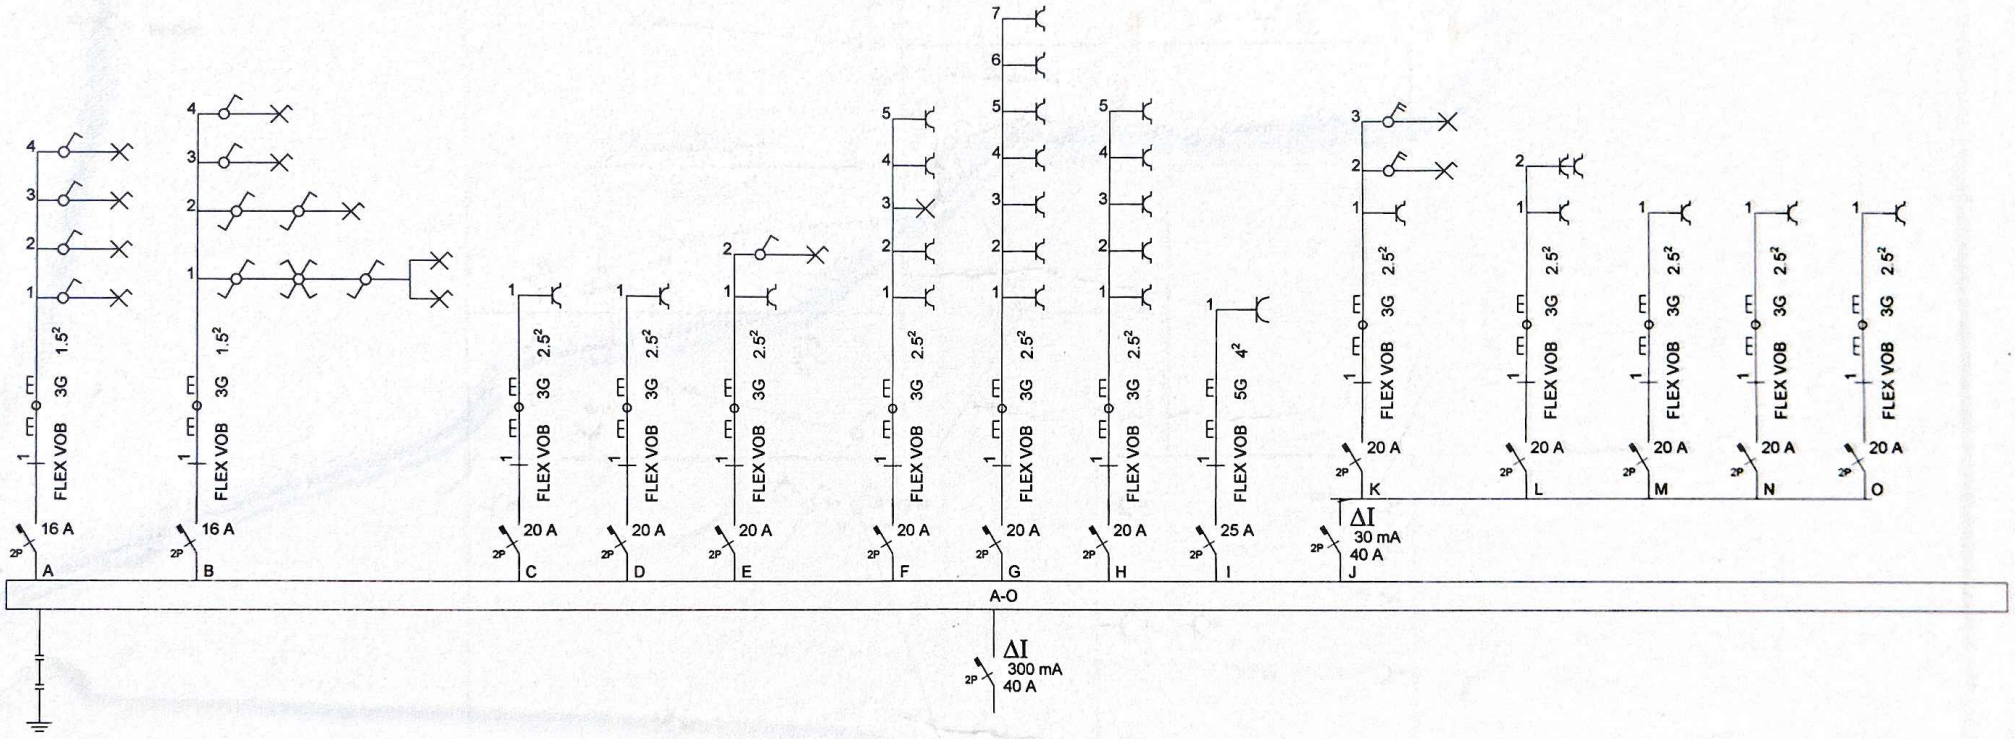

eerste links

Eendraadsschema/Schéma unifilaire

INSTALLATEUR	KEURING/CONTROLE	WERF/CHANTIER	1N, (400V)/230V~
Naam/Nom Smet Leon	Organis. J. Van Hemelen	Naam/Nom Bosman Woningbouw	FIX-O-CAD
BTW / TVA -	Naam/Nom Erik Hus	Straat/Rue Helhoekstraat	vyncKier
Datum/Date 13-01-2010	Datum/Date	Gemeen/Comm 9100 Nieuwkerken-Waas	
Handtek/Sign	Handtek/Sign	Handtek/Sign	02541

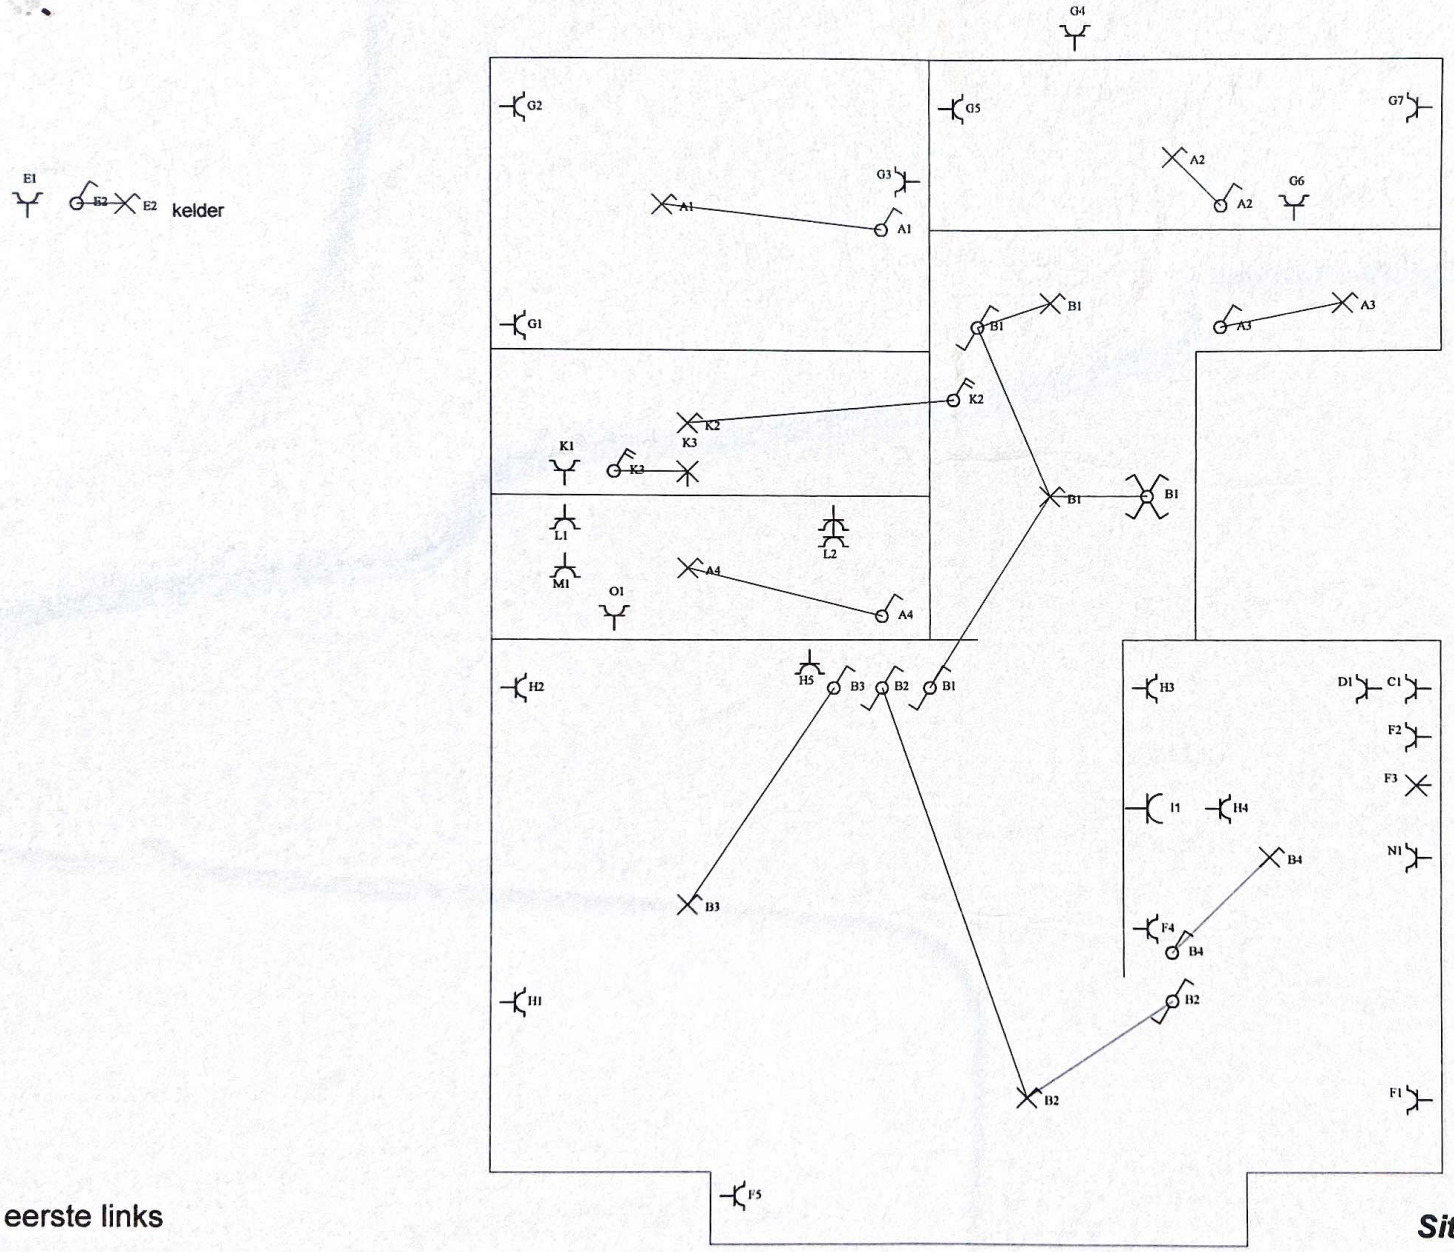

eerste links

Situatieschema / Schéma de situation

INSTALLATEUR	KEURING/CONTROLE	WERF/CHANTIER	1N, (400V)/230V~
Naam/Nom **Smet Leon** BTW / TVA - Datum/Date **13-01-2010** Handtek/Sign	Organis. **J. Van Hemelen** Naam/Nom **Erik Hus** Datum/Date Handtek/Sign	Naam/Nom **Bosman Woningbouw** Straat/Rue **Helhoekstraat** Gemeen/Comm **9100 Nieuwkerken-Waas** Handtek/Sign	**FIX-O-CAD** vynckier 02541