ACEG vzw
Erkend keuringsorganisme

Ringlaan 39
1853 - Strombeek-Bever
tel. +32 2 880 88 90
info@aceg.be
www.aceg.be

BELAC 522-INSP
ISO/IEC 17020

Keuringsverslag van een elektrische laagspanning- en zeer lage spanningsinstallatie

NIET CONFORM

Datum keuring: 29/04/2026 **Inspecteur:** Bart Van Doorslaer **Mentor:** **Installateur:** -

ID-label: **Klantreferentie:**

B.T.W. nr.:-

Merk en type meettoestel: Serienummer:

Datum verslag: 29/04/2026

ASBECERTI

Plaats van het onderzoek

Straatnaam	Driekoningenstraat
Huisnummer	8
Busnummer	
Postcode	9100
Gemeente	SINT-NIKLAAS
Land	België

Eigenaar

Naam	-
Straatnaam	Driekoningenstraat
Huisnummer	8
Busnummer	
Postcode	9100
Gemeente	SINT-NIKLAAS
Land	België

Installateur

Naam	-
BTW nr.	-
Telefoonnummer	-
E-mail	-

Type : niet huishoudelijke installatie (winkelpand, kantoor, restaurant) ≤ 63A **EAN** : 541 448 812 000 060 892 **Teller Nr.:** : 1 LGZ0572798583

Afbeelding schakel- en verdeelbord:



Aard onderzoek: Controlebezoek van een niet huishoudelijke installatie volgens (KB 08/09/2019) - AREI Boek 1- 9.1.1, 6.5. en 8.3.2 en 4.2.4.4.


Netbeheerder: FLUVIUS Spanning: 3N400V Meter / bord verbinding: 16 mm^2 Max beveiliging: 25 A


Aantal borden: 2 Aantal kringen: 21

Aardelektrode: Aardingslus

Ri algemeen: 120.0 MΩ RE: 0.40 Ω

OK OK

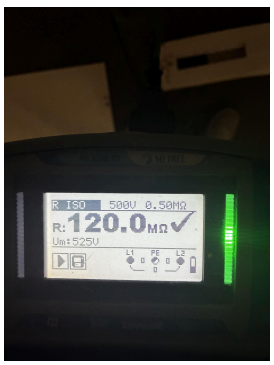

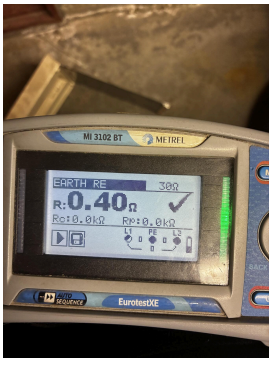

DIFFERENTIEELSTROOMINRICHTING

IΔ (mA)	In (A)	In - andere (A)	I²t	Type	Beveiligde kringen	Test	x 2,5
300	40		22,5kA2s (3000A)	A	21	OK	OK
30	40		22,5kA2s (3000A)	A	1	OK	OK
30	40		22,5kA2s (3000A)	A	1	OK	OK
300	63		-	A	21	OK	OK

BESCHRIJVING INSTALLATIE

Aantal kringen	Curve	Bescherming IN (A)	(andere)	P	Sectie (mm²)
Zie schema's	-	-		-	-

Visueel nazicht (algemeen)	OK	**Directe aanraking**	OK	**Indirecte aanraking**	OK
Aansluitingen	OK	**schema in bijlage door Aceg vzw**	NA		
Equipotentiale verbindingen	OK	**Doorsnede geleiders**	OK		
Continuiteit	OK	**Verlichting / toestellen**	OK		
Uitwendige invloeden	OK				

OPMERKINGEN - INBREUKEN - NOTA'S

I1.02 Eéndraadschema van de installatie komt niet overeen met de werkelijkheid. (Boek 1 Afdeling 2.12 - 2.13 en 3.1.2) - type Diff - waarde diff

N3 Het is niet uitgesloten dat bij een nacontrole bijkomende inbreuken worden vastgesteld bij voorleggen schema's.

BESLUIT

☑ **De elektrische installatie voldoet niet aan de voorschriften van het KB 08/09/2019 - AREI Boek 1.**

Deze pdf-versie van het keuringsverslag is de originele versie en mag worden verspreid..

Aantal bijlage(n):


VRIJGAVE VAN HET KEURINGSVERSLAG

Inspectietijd: van 09:10 tot 10:03

De inspecteur Bart Van Doorslaer





Plichten van de eigenaar, beheerder, huurder voor de installatie onderworpen aan het AREI Boek 1 afdeling 9.1.1.
Het verslag dient te worden bewaard in het dossier van de elektrische installatie.
Elke wijziging dient te worden vermeld in het elektrisch dossier.
Elk ongeval overkomen van personen en te wijten, rechtsreeks of onrechtstreeks, aan de aanwezigheid van de elektrische installatie dient onmiddellijk meegedeeld te worden aan de algemene Directie Energie van de Federale Overheidsdienst Economie.
Kwaliteit
De reproductie van dit document is enkel toegelaten in zijn integrale vorm en enkel met het schriftelijk akkoord van het controleorganisme en de aanvrager.
De keuring beperkt zich tot de zichtbare en normaal toegankelijke delen van de installatie.

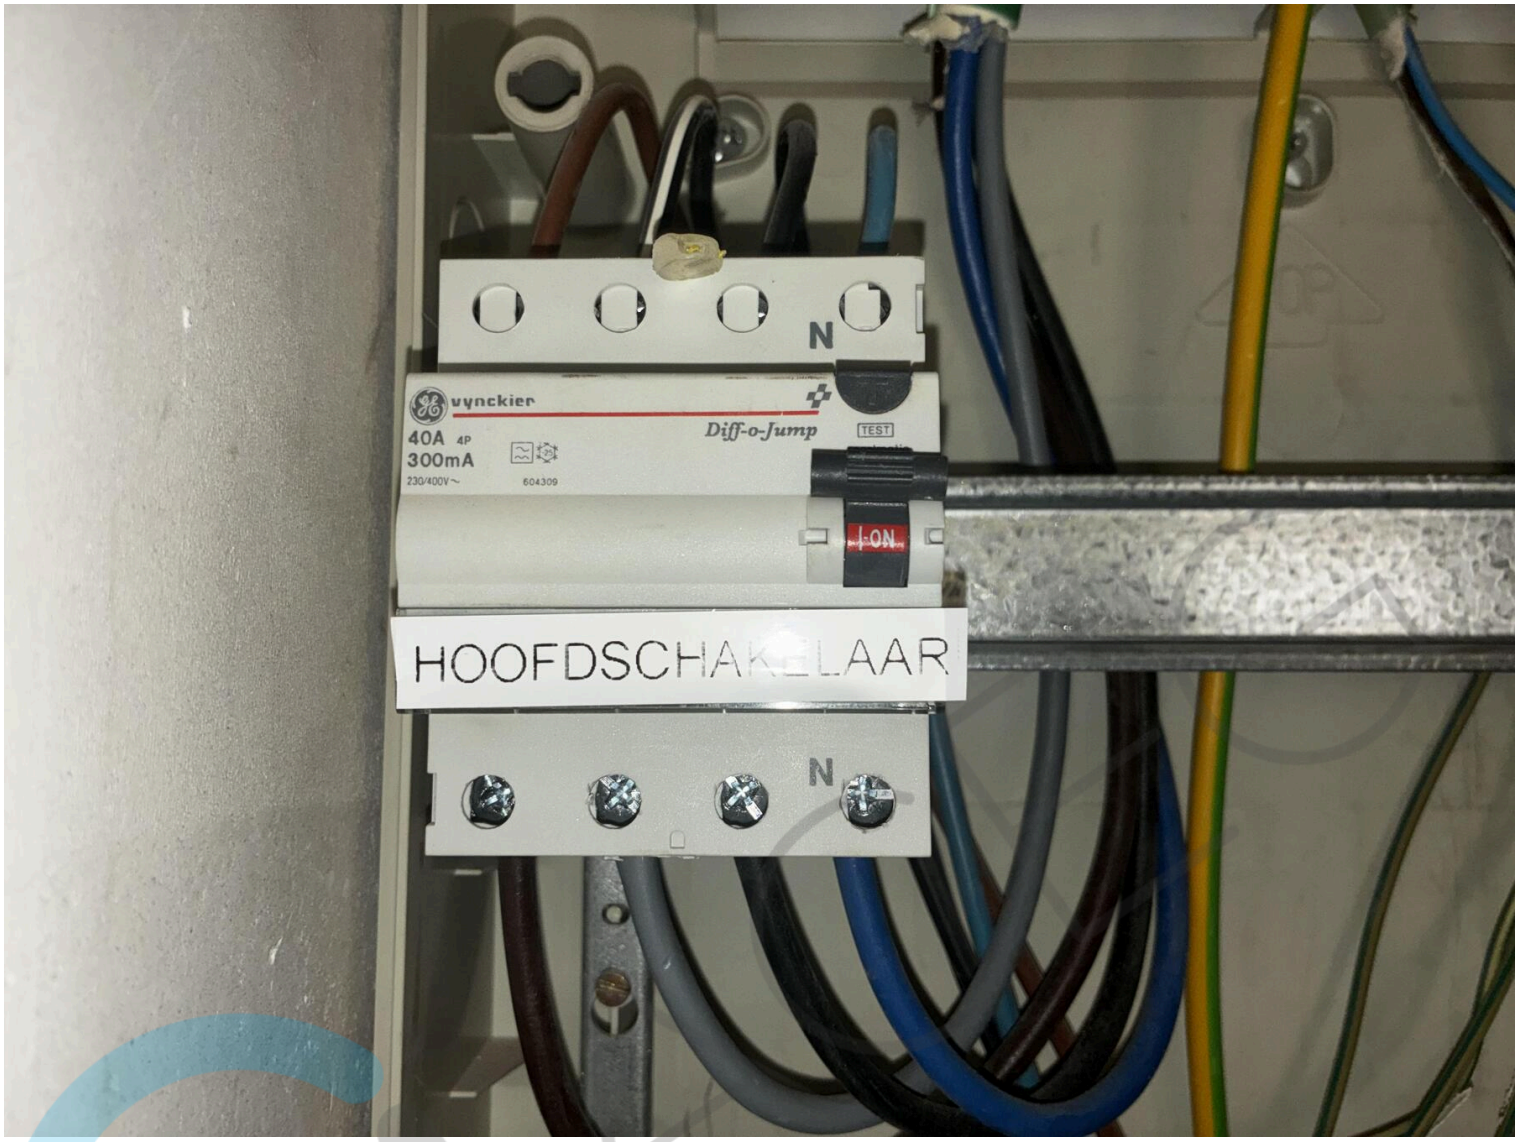

N
vynckier
Diff-o-Jump
TEST
40A 4P
300mA
230/400V~
604309
I-ON
HOOFDSCHAKELAAR
N


teca
F25/3N



T12517
CE M24 1259
0,5-10(100) A 3x230/400 V & 3x230 V
50 Hz -25°C...+70°C IP54
No. 72798583 2024 UC3 6 kV Made in Greece
EN50470-1 EN50470-3 IEC62052-11 IEC62053-23
1LGZ0572798583

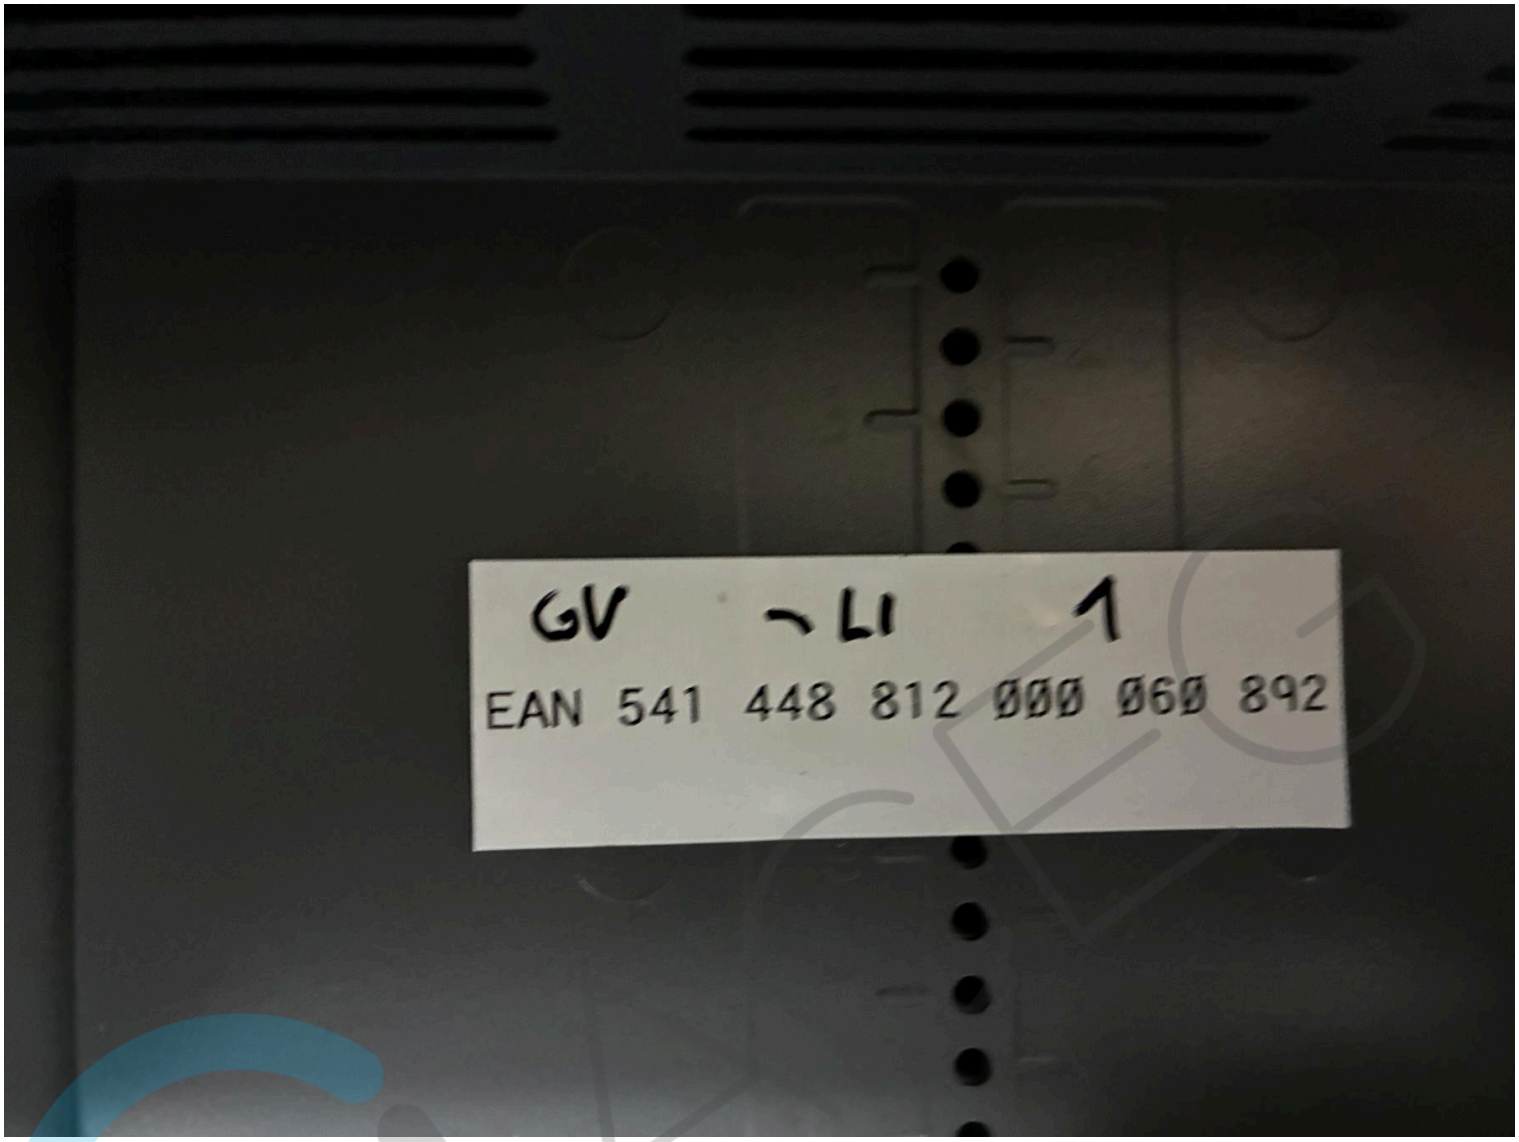

GV
LI
1
EAN 541 448 812 ØØØ Ø6Ø 892

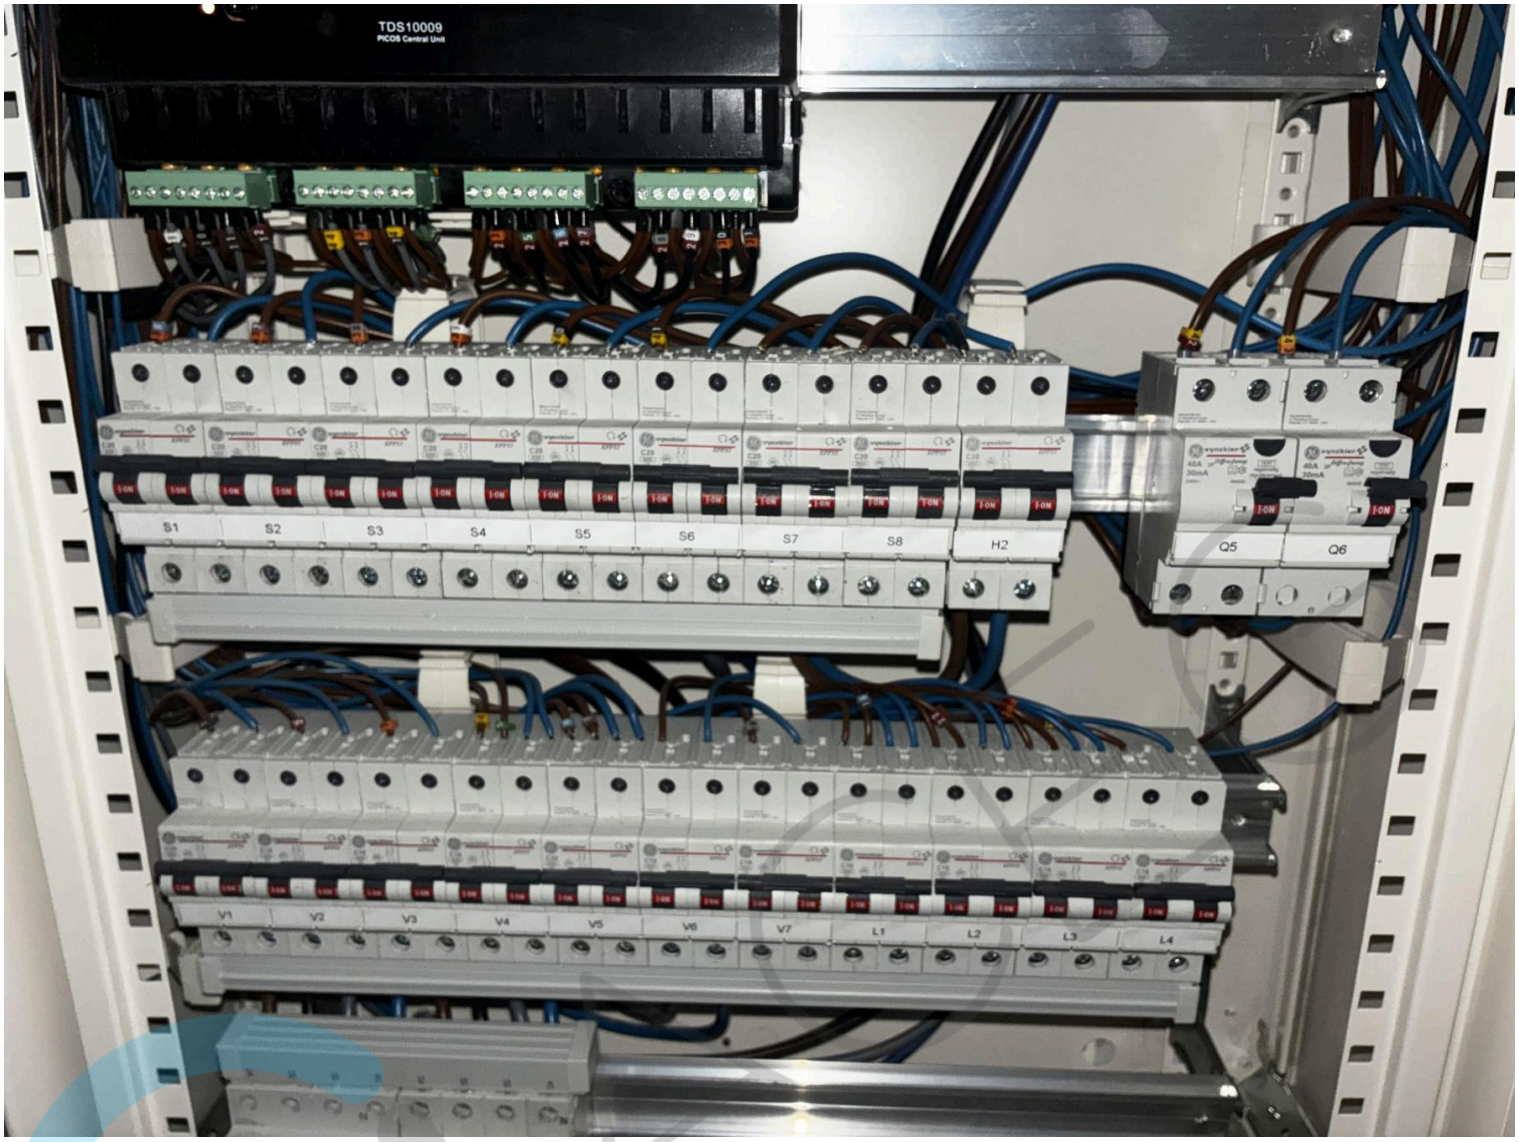

TDS10009
PICOS Central Unit
S1
S2
S3
S4
S5
S6
S7
S8
H2
Q5
Q6
V1
V2
V3
V4
V5
V6
V7
L1
L2
L3
L4

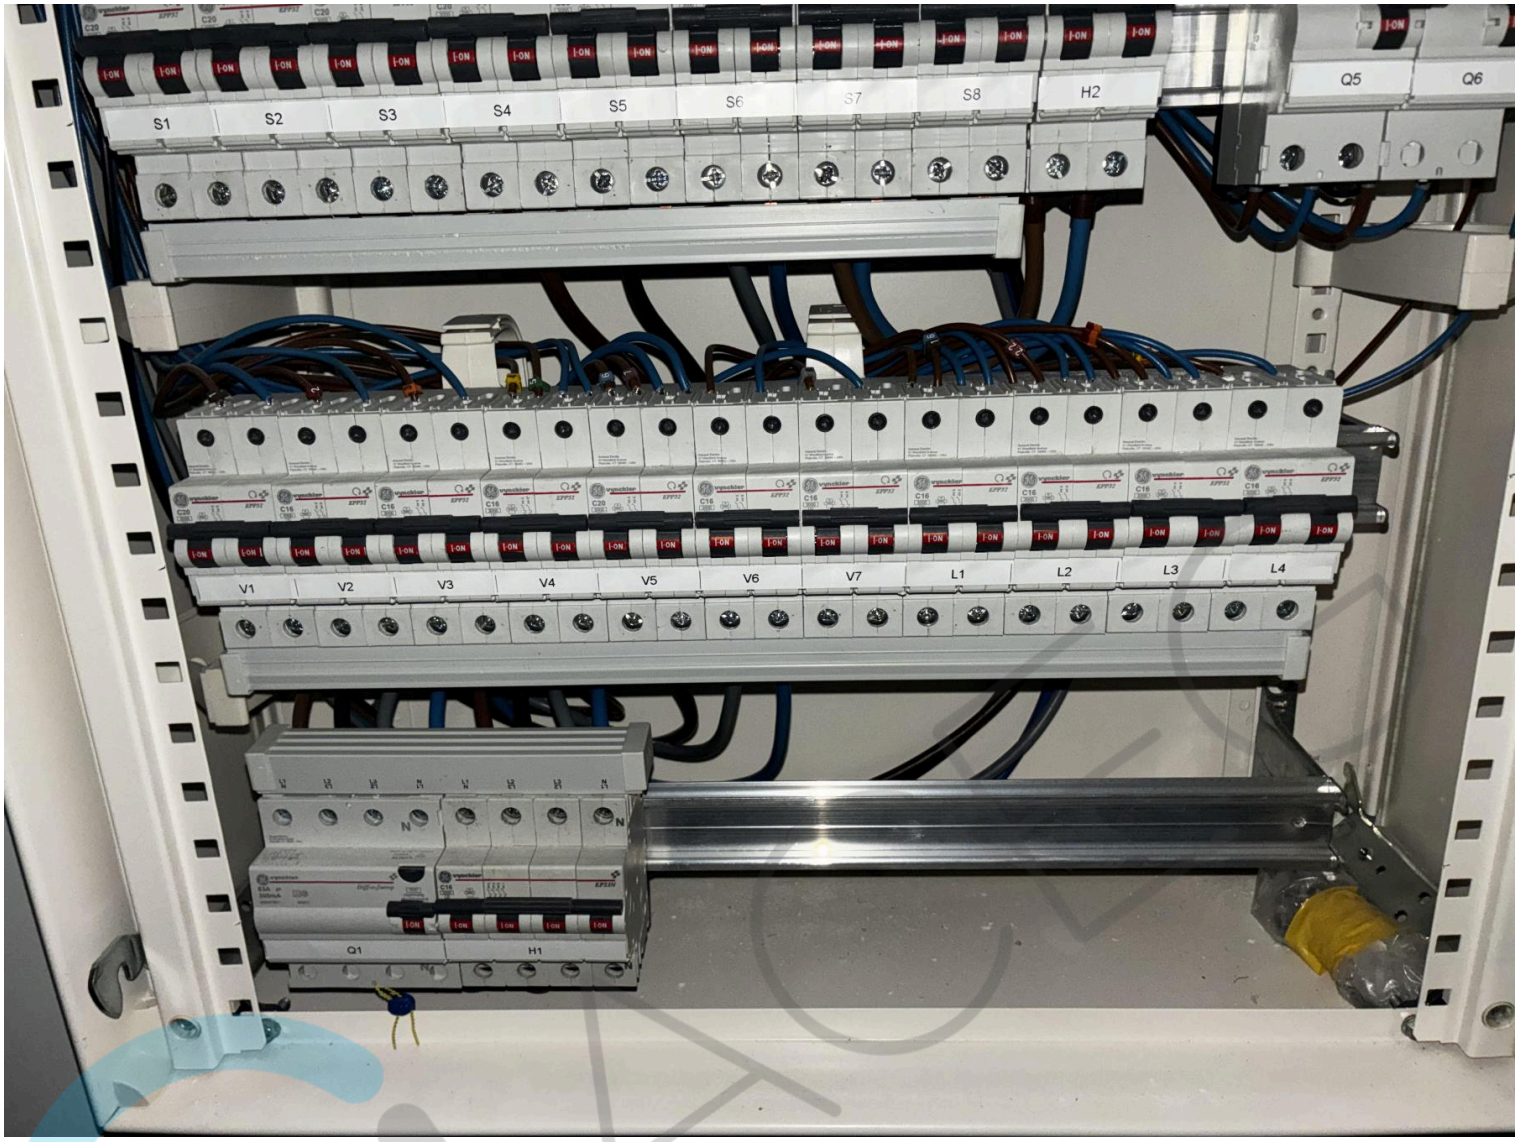
S1
S2
S3
S4
S5
S6
S7
S8
H2
Q5
Q6
V1
V2
V3
V4
V5
V6
V7
L1
L2
L3
L4
Q1
H1



L1
N
L2
L3
N
L1
L1
N
L2
L3
N
L1
N
vynckier
63A 4P
300mA
240/415V~
Diff-o-Jump
TEST
regelmatig
vynckier
C16
EP33N
I·ON
I·ON
I·ON
I·ON
I·ON
Q1
H1
N
N

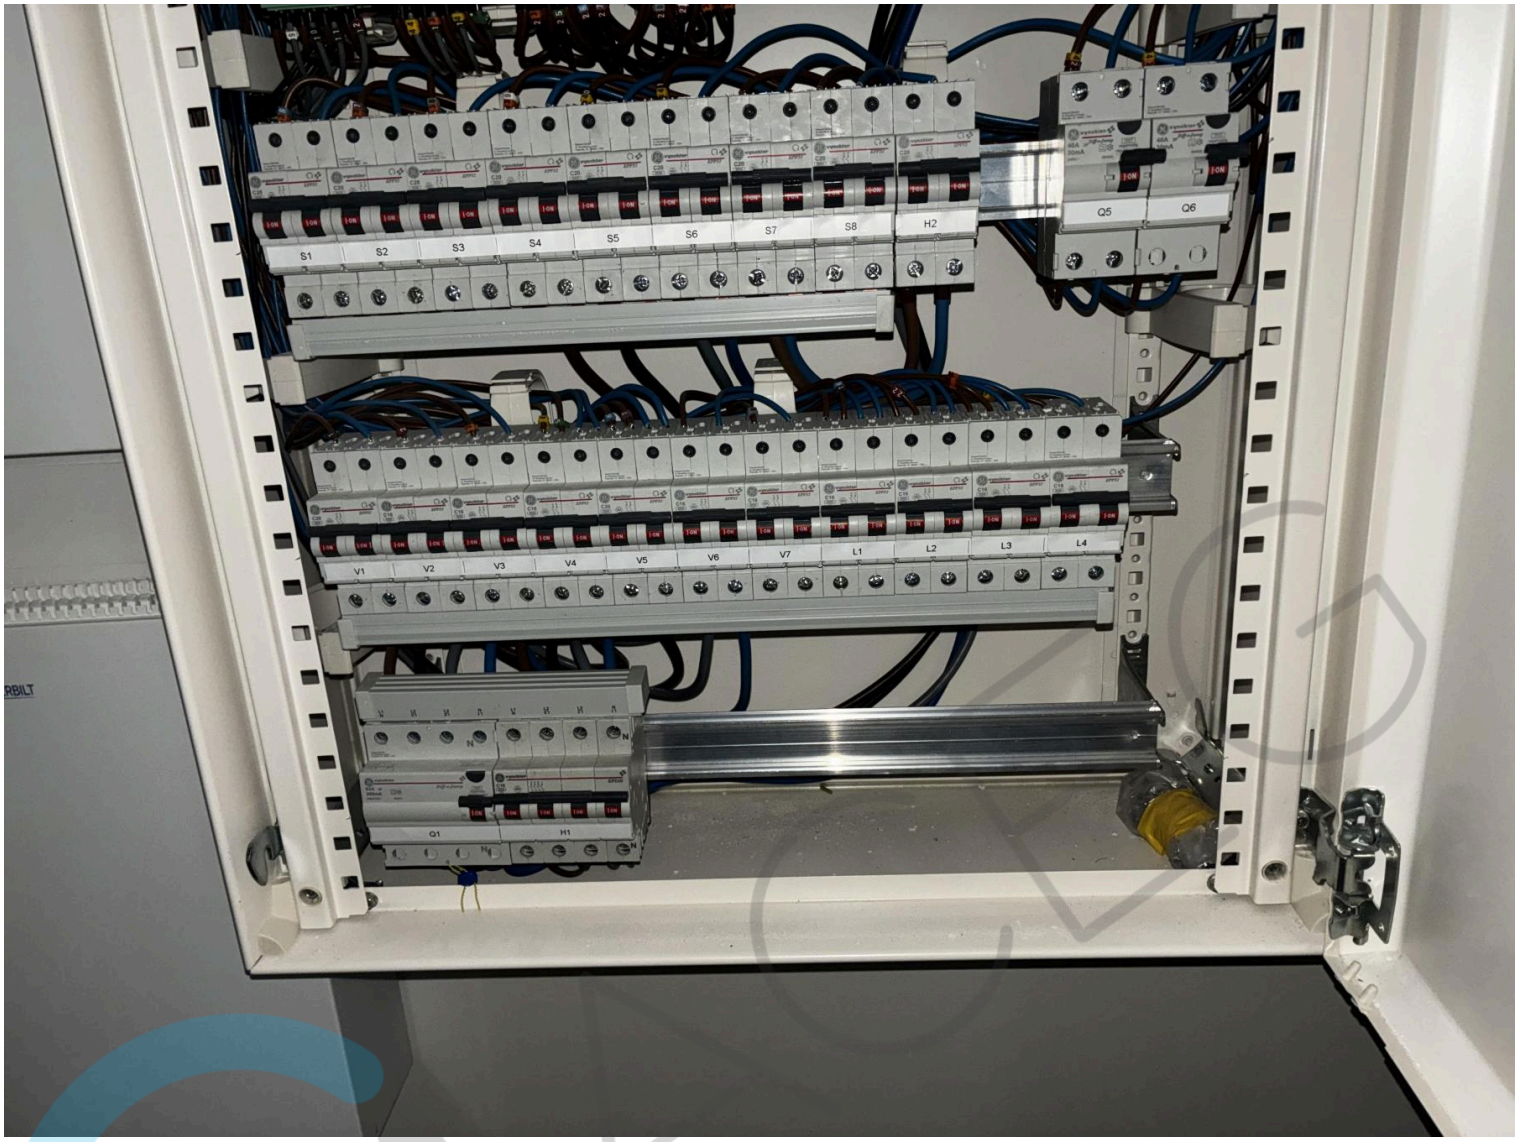
S1
S2
S3
S4
S5
S6
S7
S8
H2
Q5
Q6
V1
V2
V3
V4
V5
V6
V7
L1
L2
L3
L4
Q1
H1

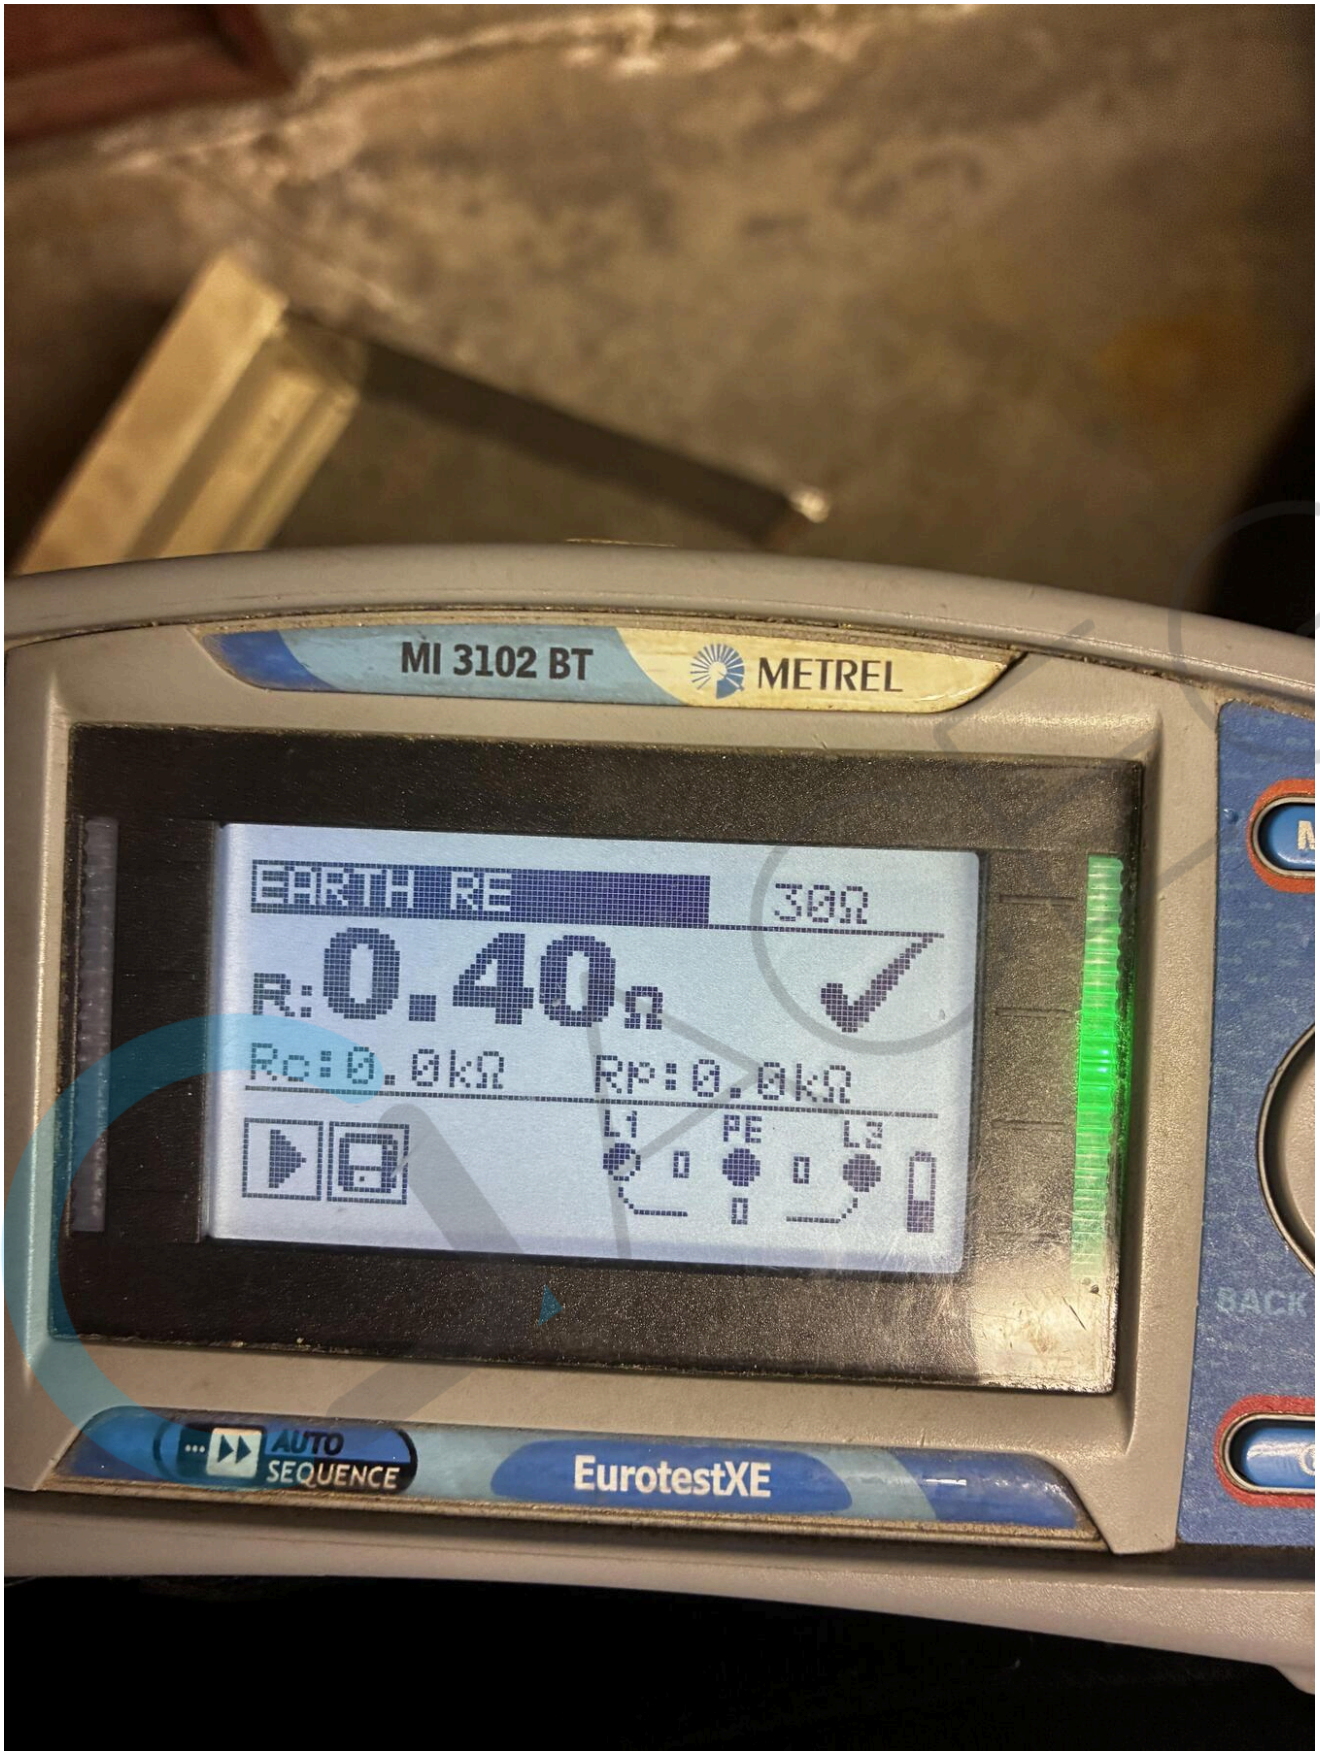
MI 3102 BT
METREL
EARTH RE
30Ω
R:0.40Ω
Rc:0.0kΩ
Rp:0.0kΩ
L1
PE
L3
AUTO SEQUENCE
EurotestXE
BACK

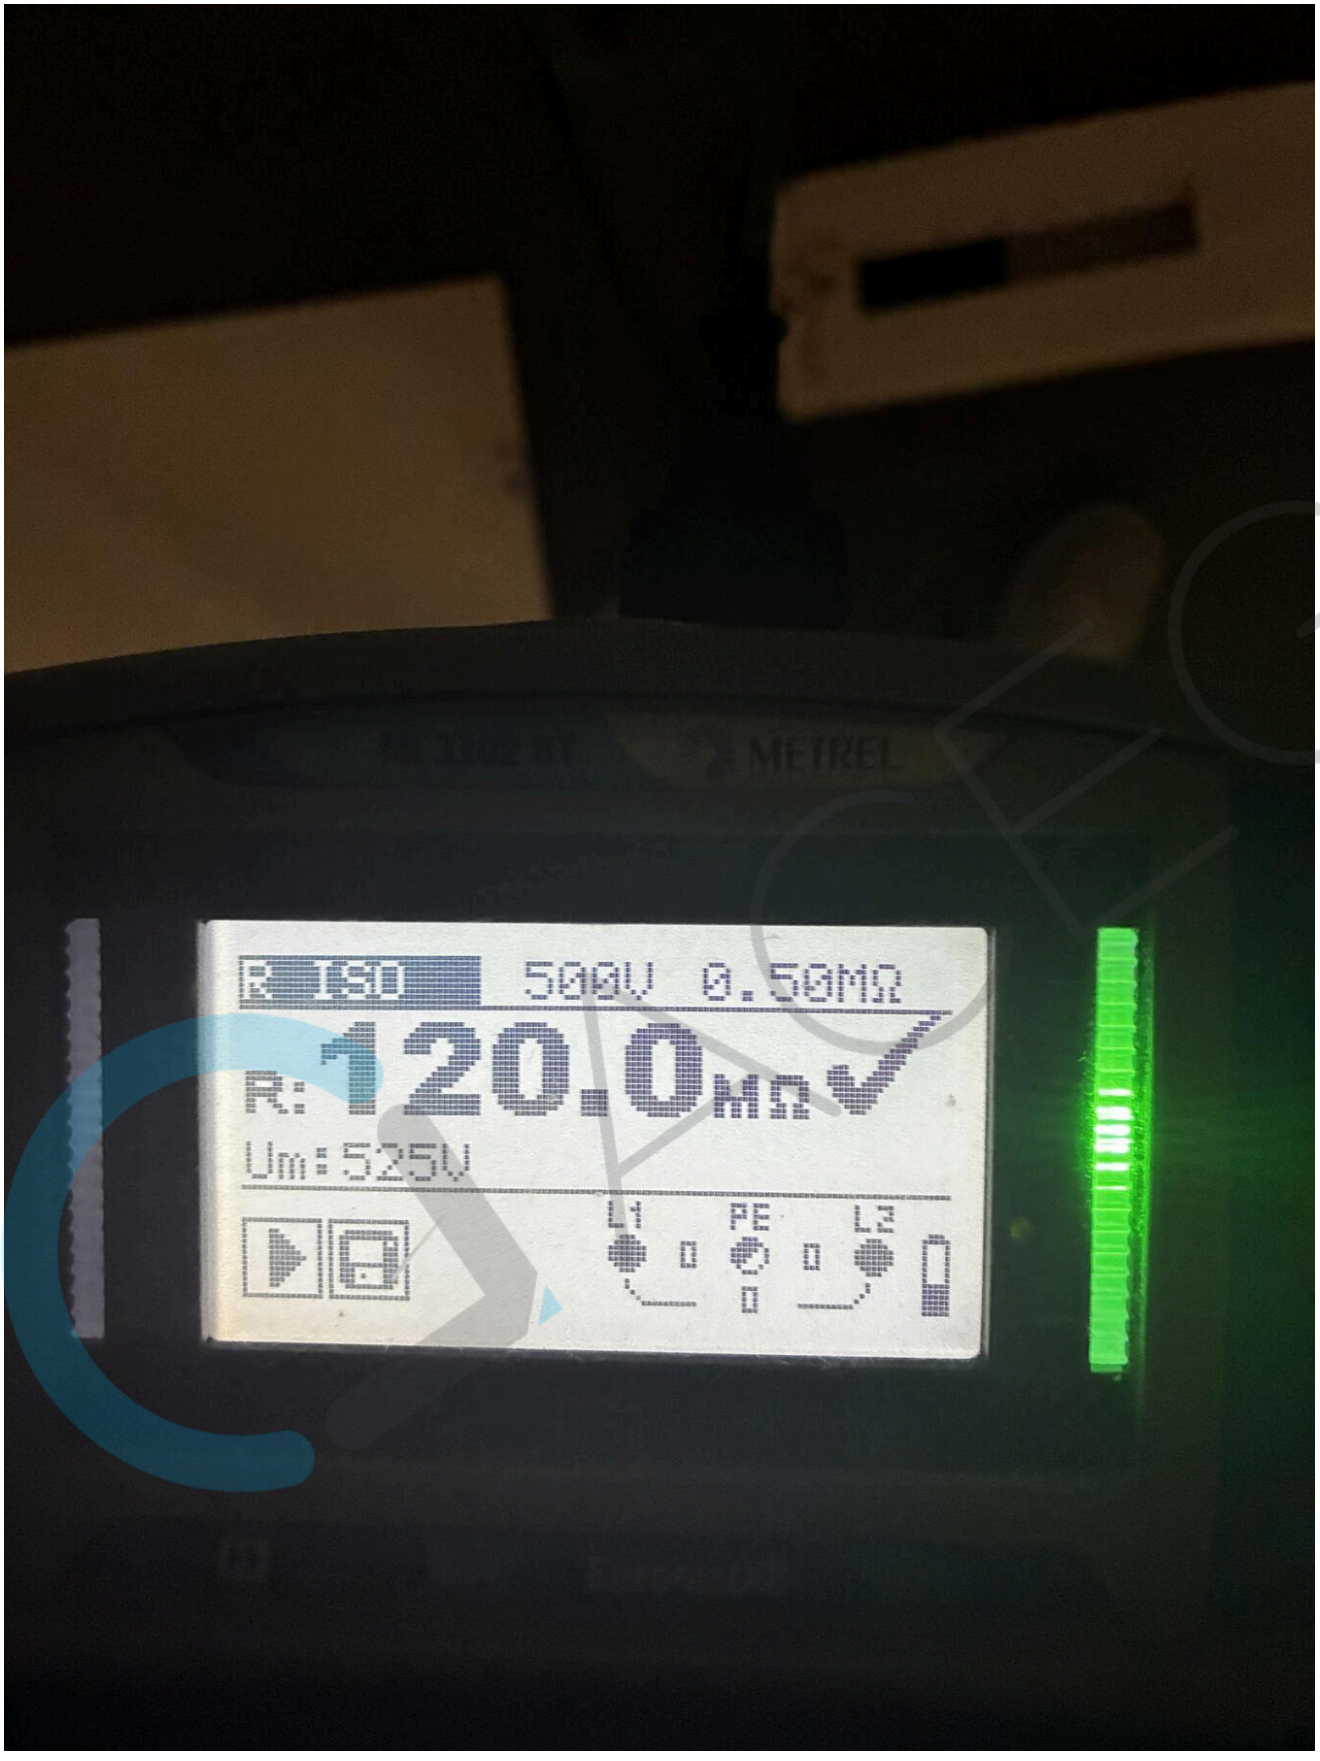
ISO
500V 0.50MΩ
R: 120.0MΩ
Um: 525V
L1
PE
L2

EAN nummer : 541 448 860 ... ...

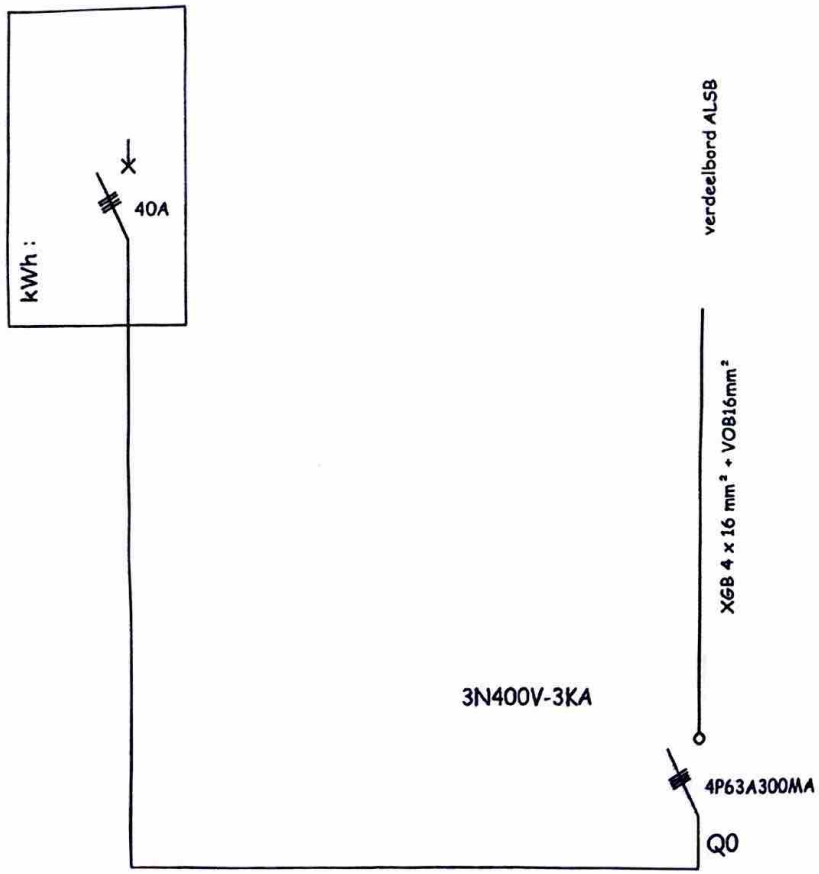


24 MEI 2017
J. VAN HEMELEN
KEURINGSORGANISME VZW
inspecteur (117)
ARNOE Piet

					Wijzigingen	Datum	Tekenaar	Nagezien
Plaats	St-Niklaas	Tekenaar	SC	A	constructie	11/02/17	dVt	11/02/17
Instelling	Bank Nagelmackers	Projectnr.		B	keuring	15/05/17	dVt	
Onderwerp	Eendraad	Blad		C				
Naam Bord	ALSB	Schaal		D				
Datum	19 sep 2016							

E.A.D. Ateljee BVBA
Breestraat 35
8500 8540 Deerlijk
Tel 056/77.99.63
Fax 056 77.99.64
E-mail: dirk.van.tongel@skynet.be

Previous:
Next:

VB01

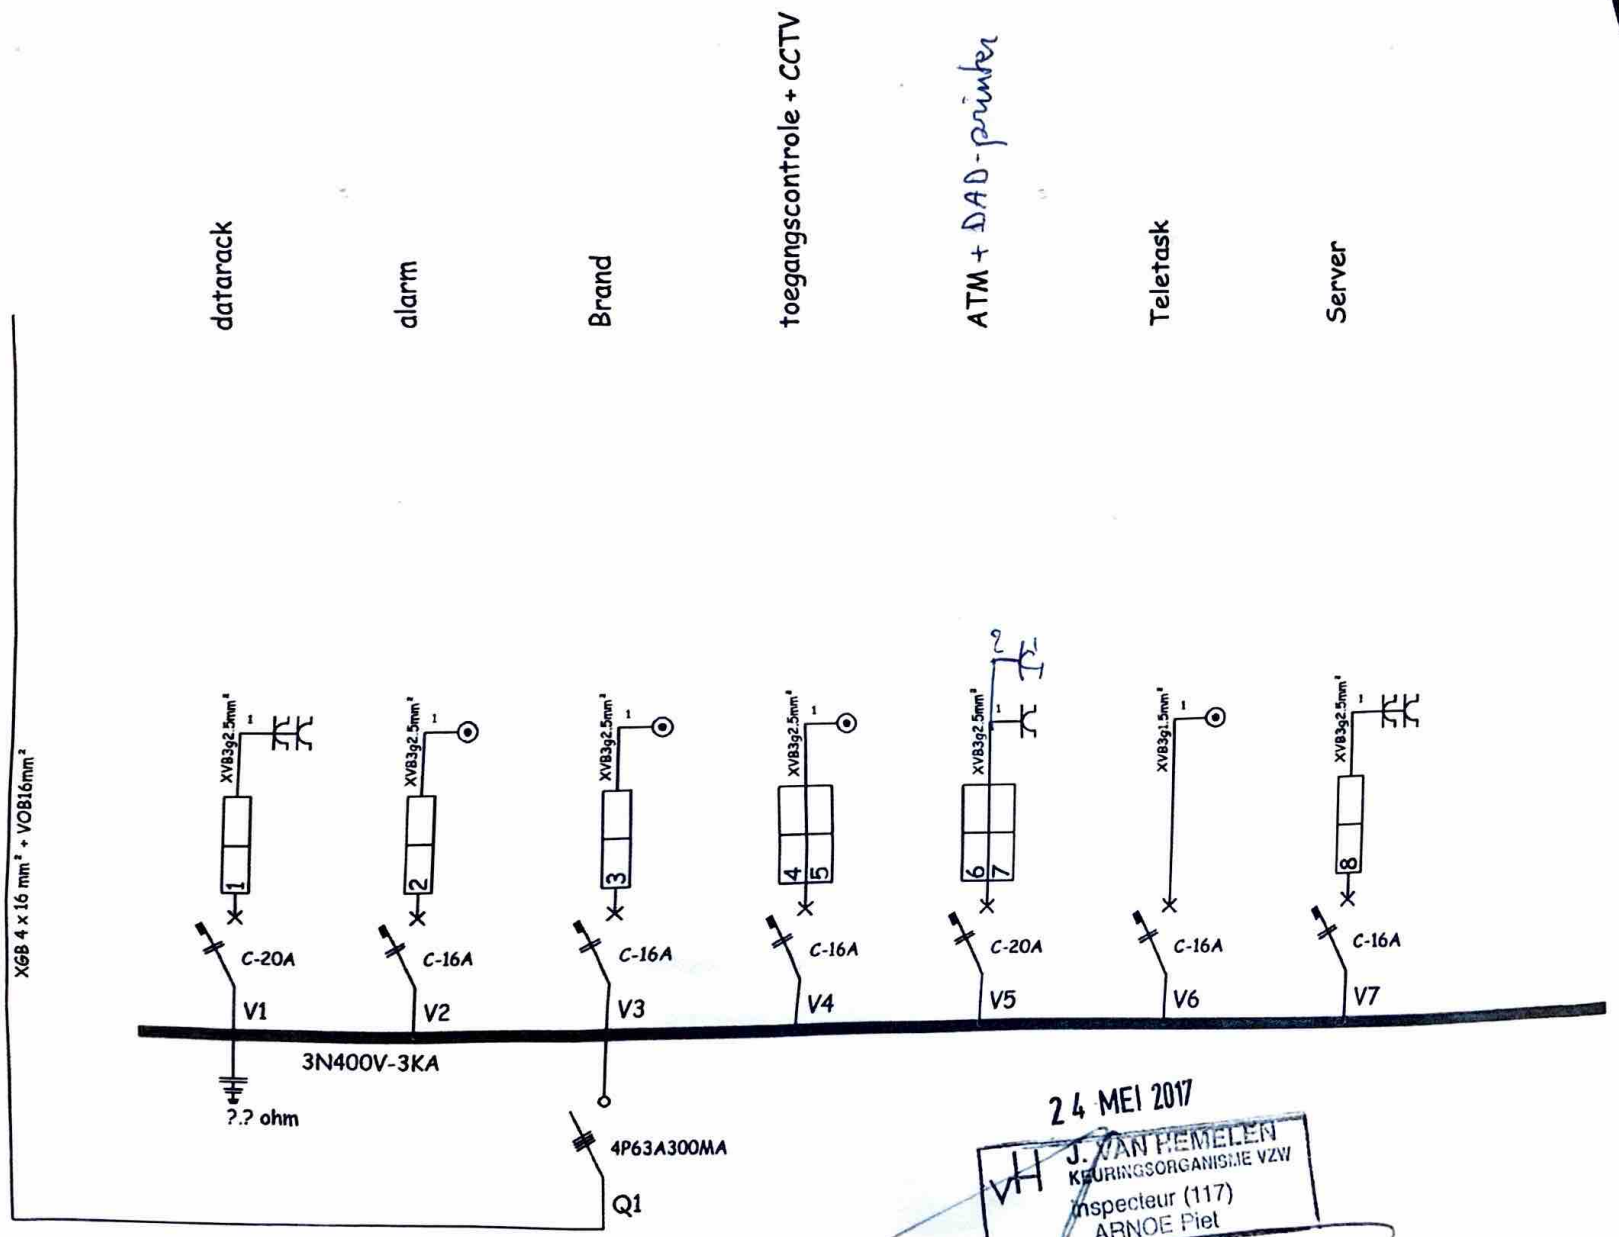

24 MEI 2017
J. VAN HEMELEN
KEURINGSORGANISME VZW
inspecteur (117)
ARNOE Piet


Plaats	St-Niklaas	Tekenaar	SC		Wijzigingen	Datum	Tekenaar	Nagezien
Instelling	Bank Nagelmackers	Projectnr.		A	constructie	11/02/17	dVt	11/02/17
Onderwerp	Eendraad	Blad		B	keuring	15/05/17	dVt	
Naam Bord	ALSB	Schaal		C				
Datum	19 sep 2016			D				

E.A.D. Ateljee BVBA
Breestraat 35
8500 8540 Deerlijk
Tel 056/77.99.63
Fax 056 77.99.64
E-mail: dirk.van tongel@skynet.be

Previous:
Next:

VB01

LIGHTS

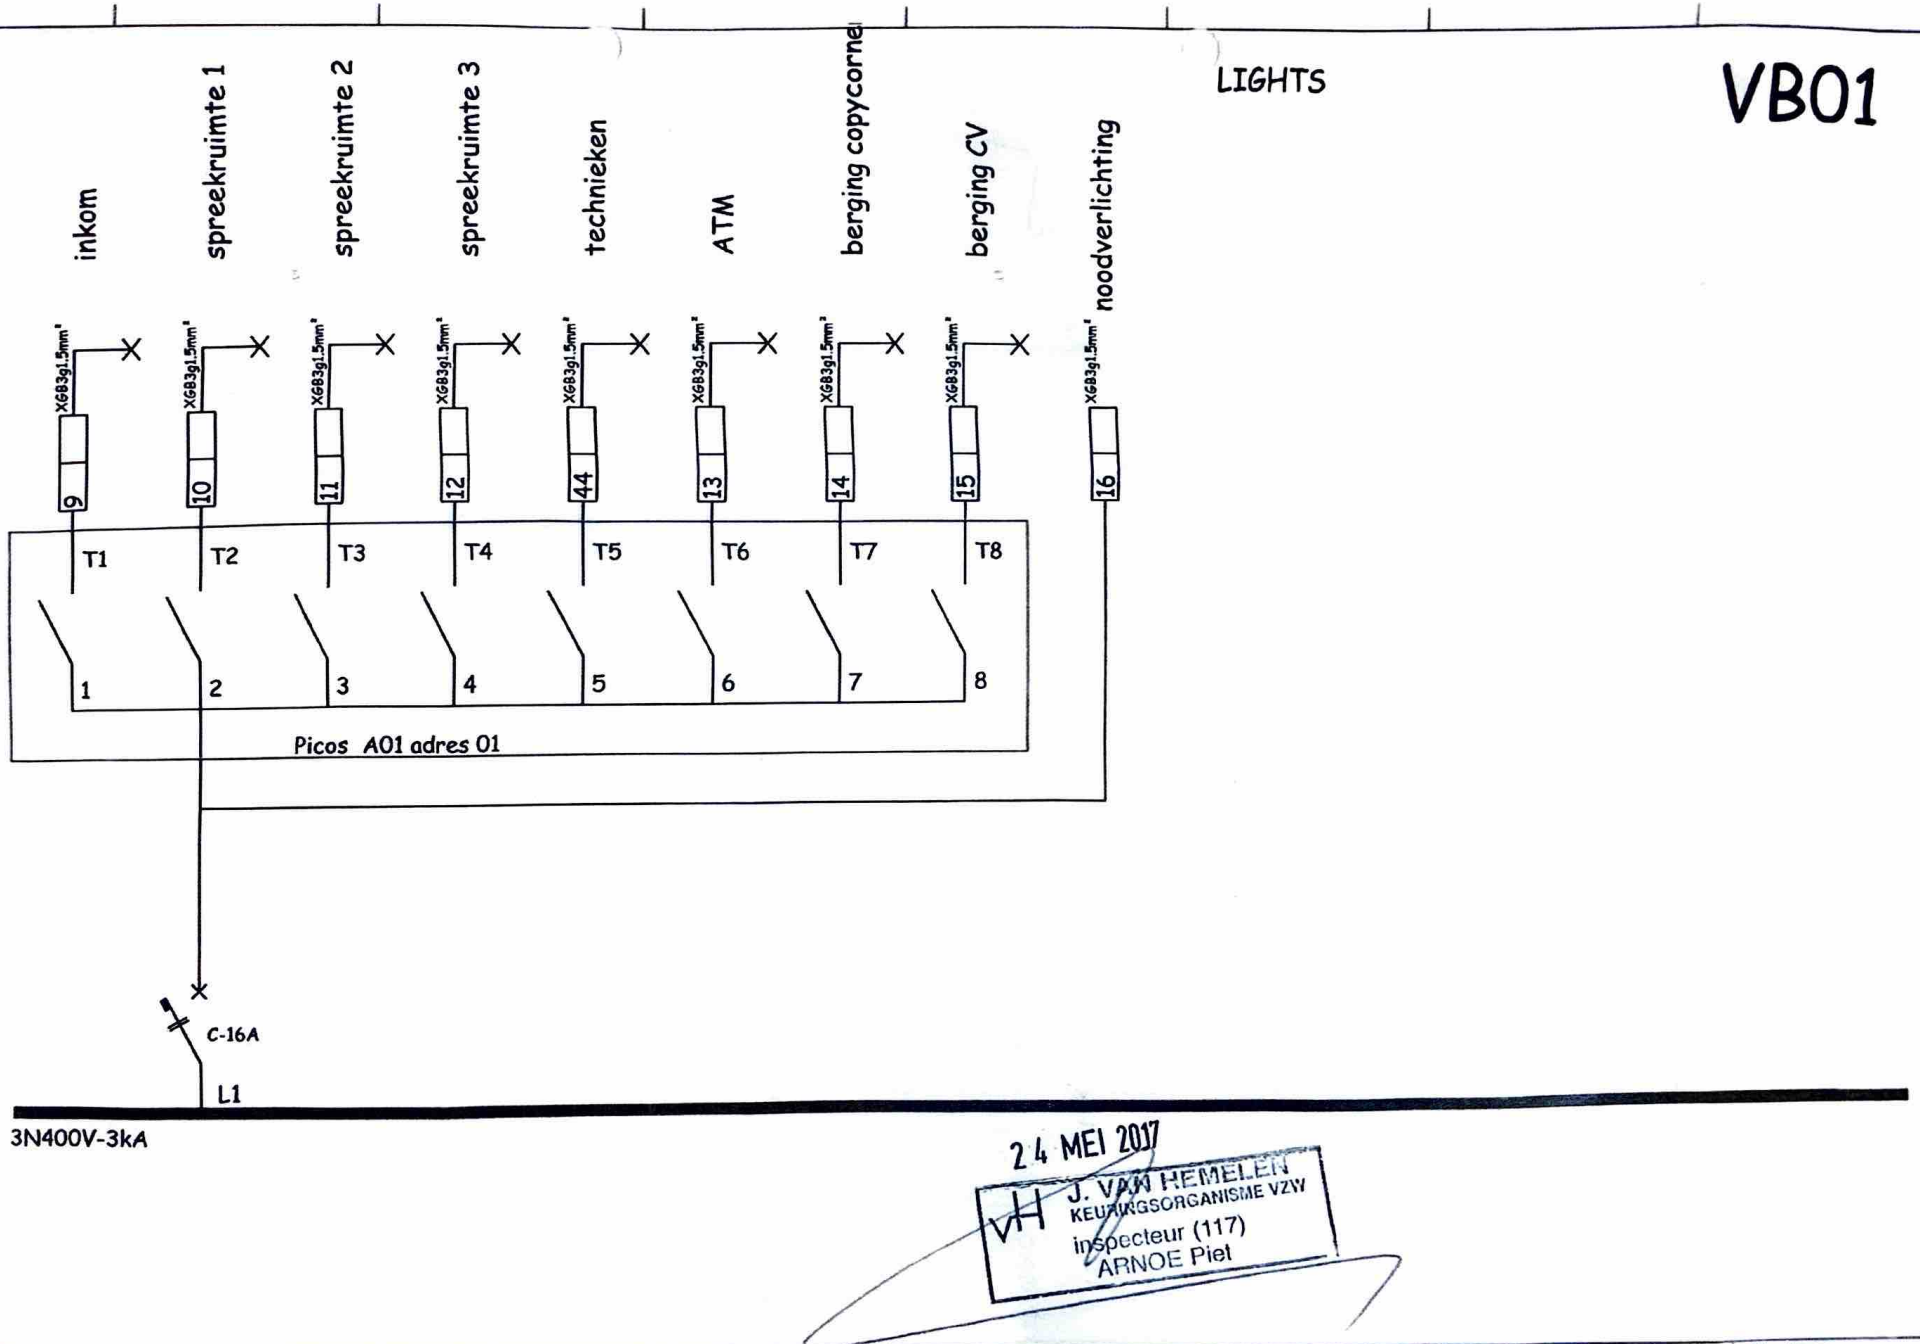


24 MEI 2017
J. VAN HEMELEN
KEURINGSORGANISME VZW
inspecteur (117)
ARNOE Piet

Plaats	St-Niklaas	Tekenaar	SC		Wijzigingen	Datum	Tekenaar	Nagezien	
Instelling	Bank Nagelmackers	Projectnr.		A					
Onderwerp	Eendraad	Blad		B	keuring	15/05/17	dVt		
Naam Bord	ALSB	Schaal		C					
Datum	19 sep 2016			D					

E.A.D. Ateljee BVBA
Breestraat 35
8500 8540 Deerlijk
Tel 056/77.99.63
Fax 056 77.99.64
E-mail: dirk.van.tongel@skynet.be

Previous:
Next:

VB01

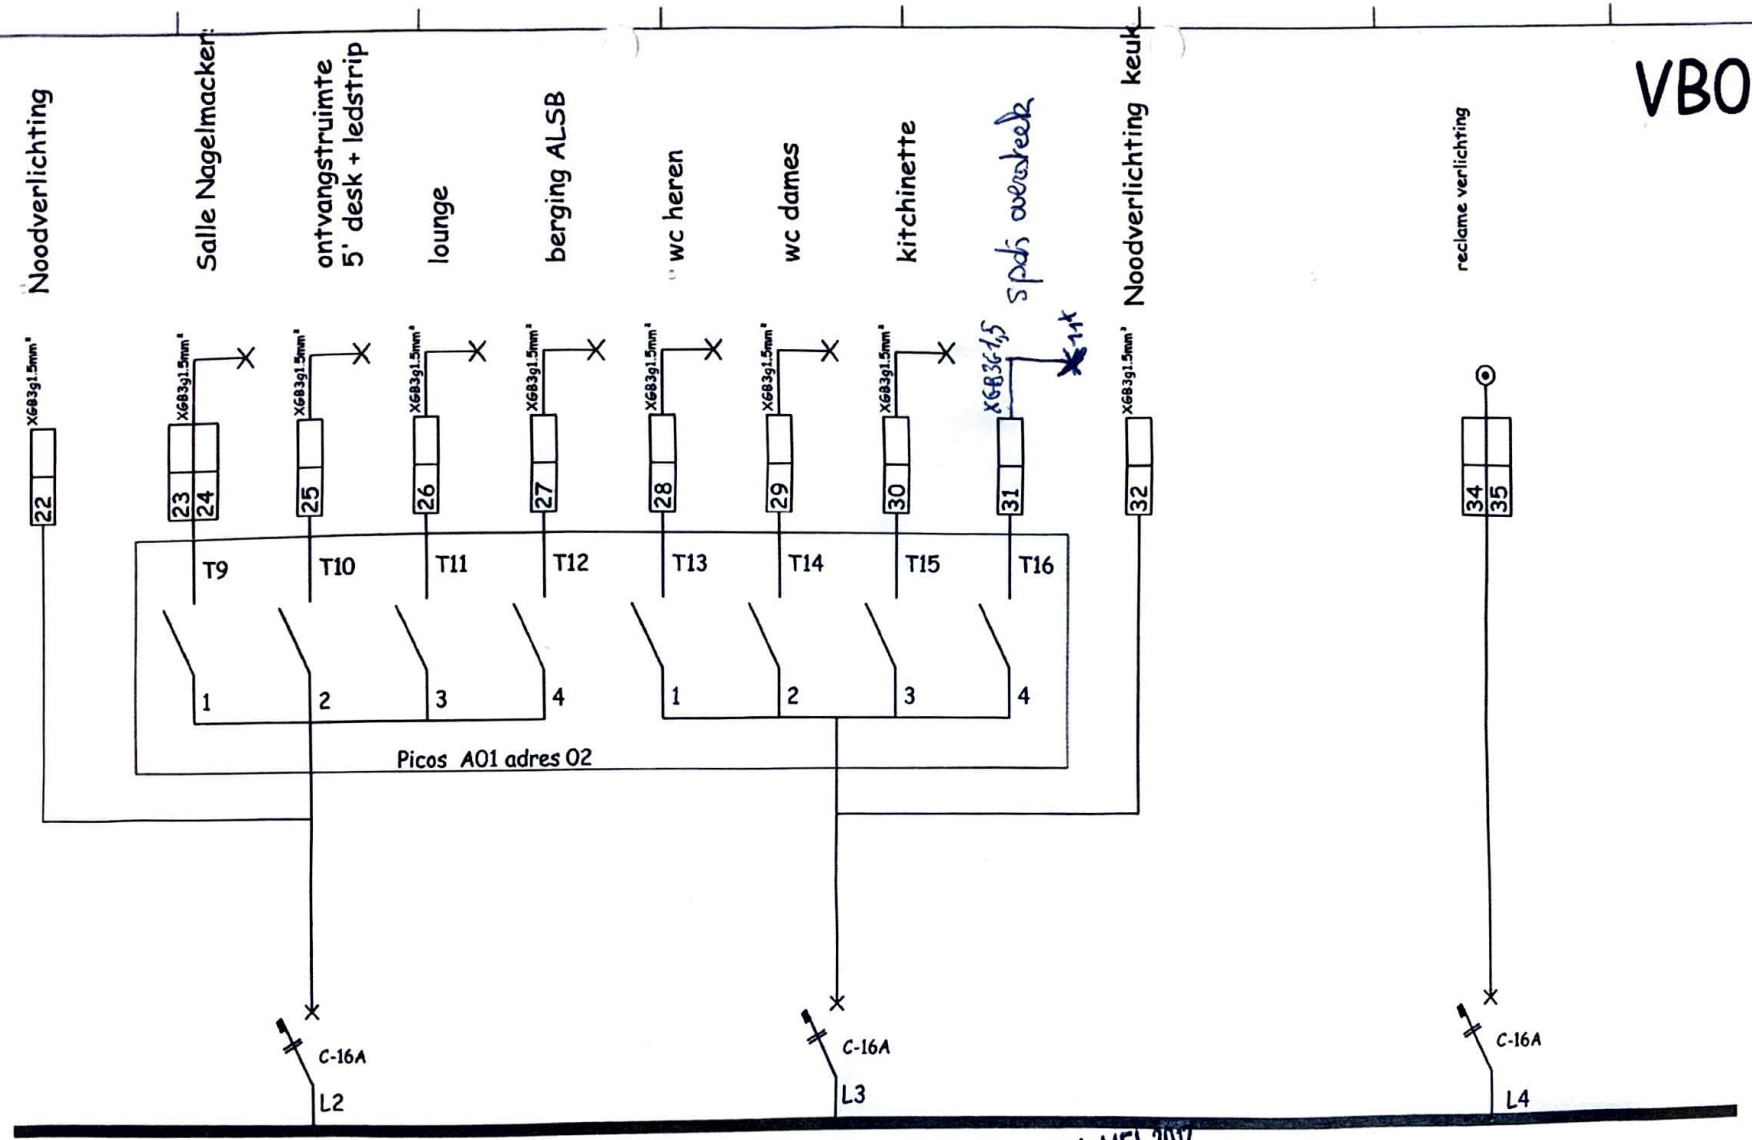

24 MEI 2017


J. VAN REMEELEN
KEURINGSORGANISME VZW
inspecteur (117)
ARNOF Piet

Plaats	St-Niklaas	Tekenaar	SC		Wijzigingen	Datum	Tekenaar	Nagezien
Instelling	Bank Nagelmackers	Projectnr.		A				
Onderwerp	Eendraad	Blad		B	keuring	15/05/17	dVt	
Naam Bord	ALSB	Schaal		C				
Datum	19 sep 2016			D				

E.A.D. Ateljee BVBA
Breestraat 35
8500 8540 Deerlijk
Tel 056/77.99.63
Fax 056 77.99.64
E-mail: dirk.van.longel@skynet.be

Previous:
Next:

VB01

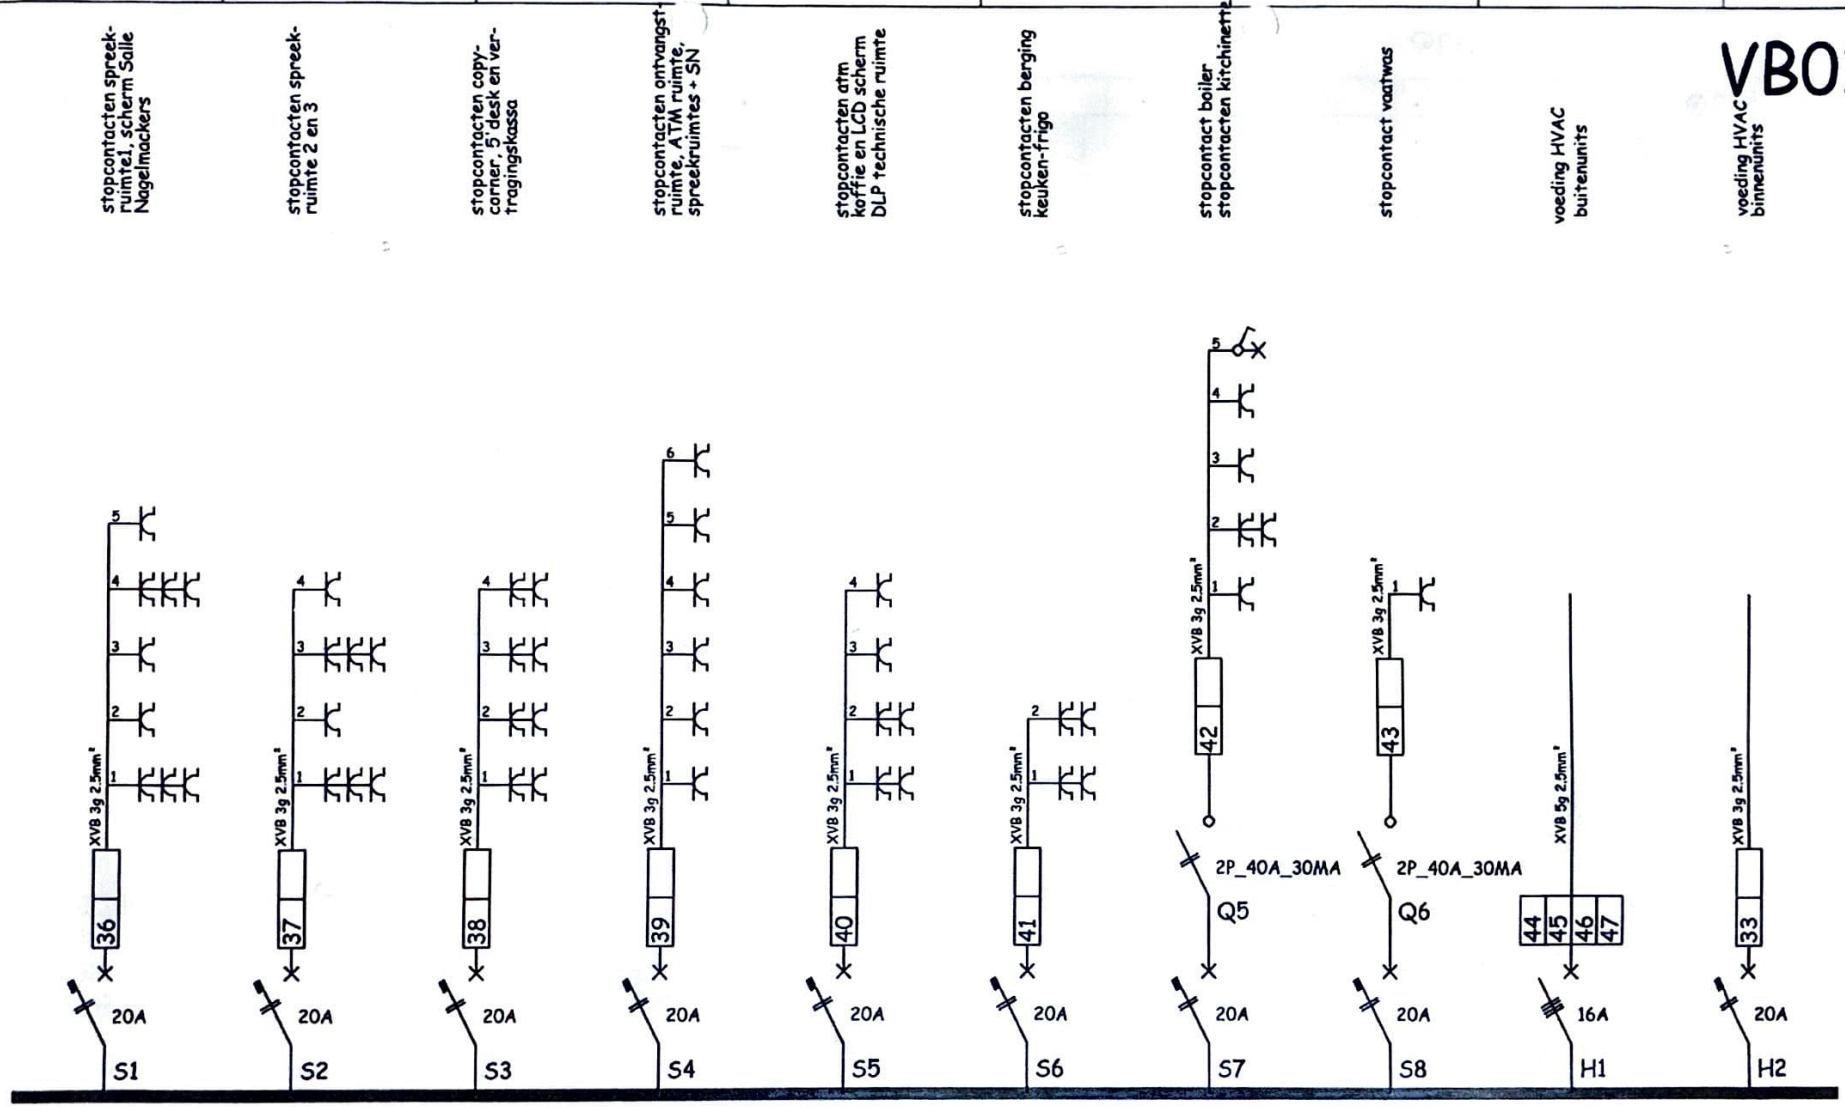

24 MEI 2017

J. VAN PEMELEN
KEURINGSORGANISME VZW
inspecteur (117)
ARNOE Piet

					Wijzigingen	Datum	Tekenaar	Nagezien
Plaats	St-Niklaas	Tekenaar	SC	A				
Instelling	Bank Nagelmackers	Projectnr.		B	keuring	15/05/17	dVt	
Onderwerp	Eendraad	Blad		C				
Naam Bord	ALSB	Schaal		D				
Datum	19 sep 2016							


E.A.D. Ateljee BVBA

Breestraat 35
8500 8540 Deerlijk
Tel 056/77.99.63
Fax 056 77.99.64
E-mail: dirk.van.tongel@skynet.be

Previous:
Next:

Bank Nagelmackers
Driekoningenstraat 8
St Niklaas

EAD Ateljee BVBA
Breestraat 35
8540 Deerlijk
BE0460.578.764

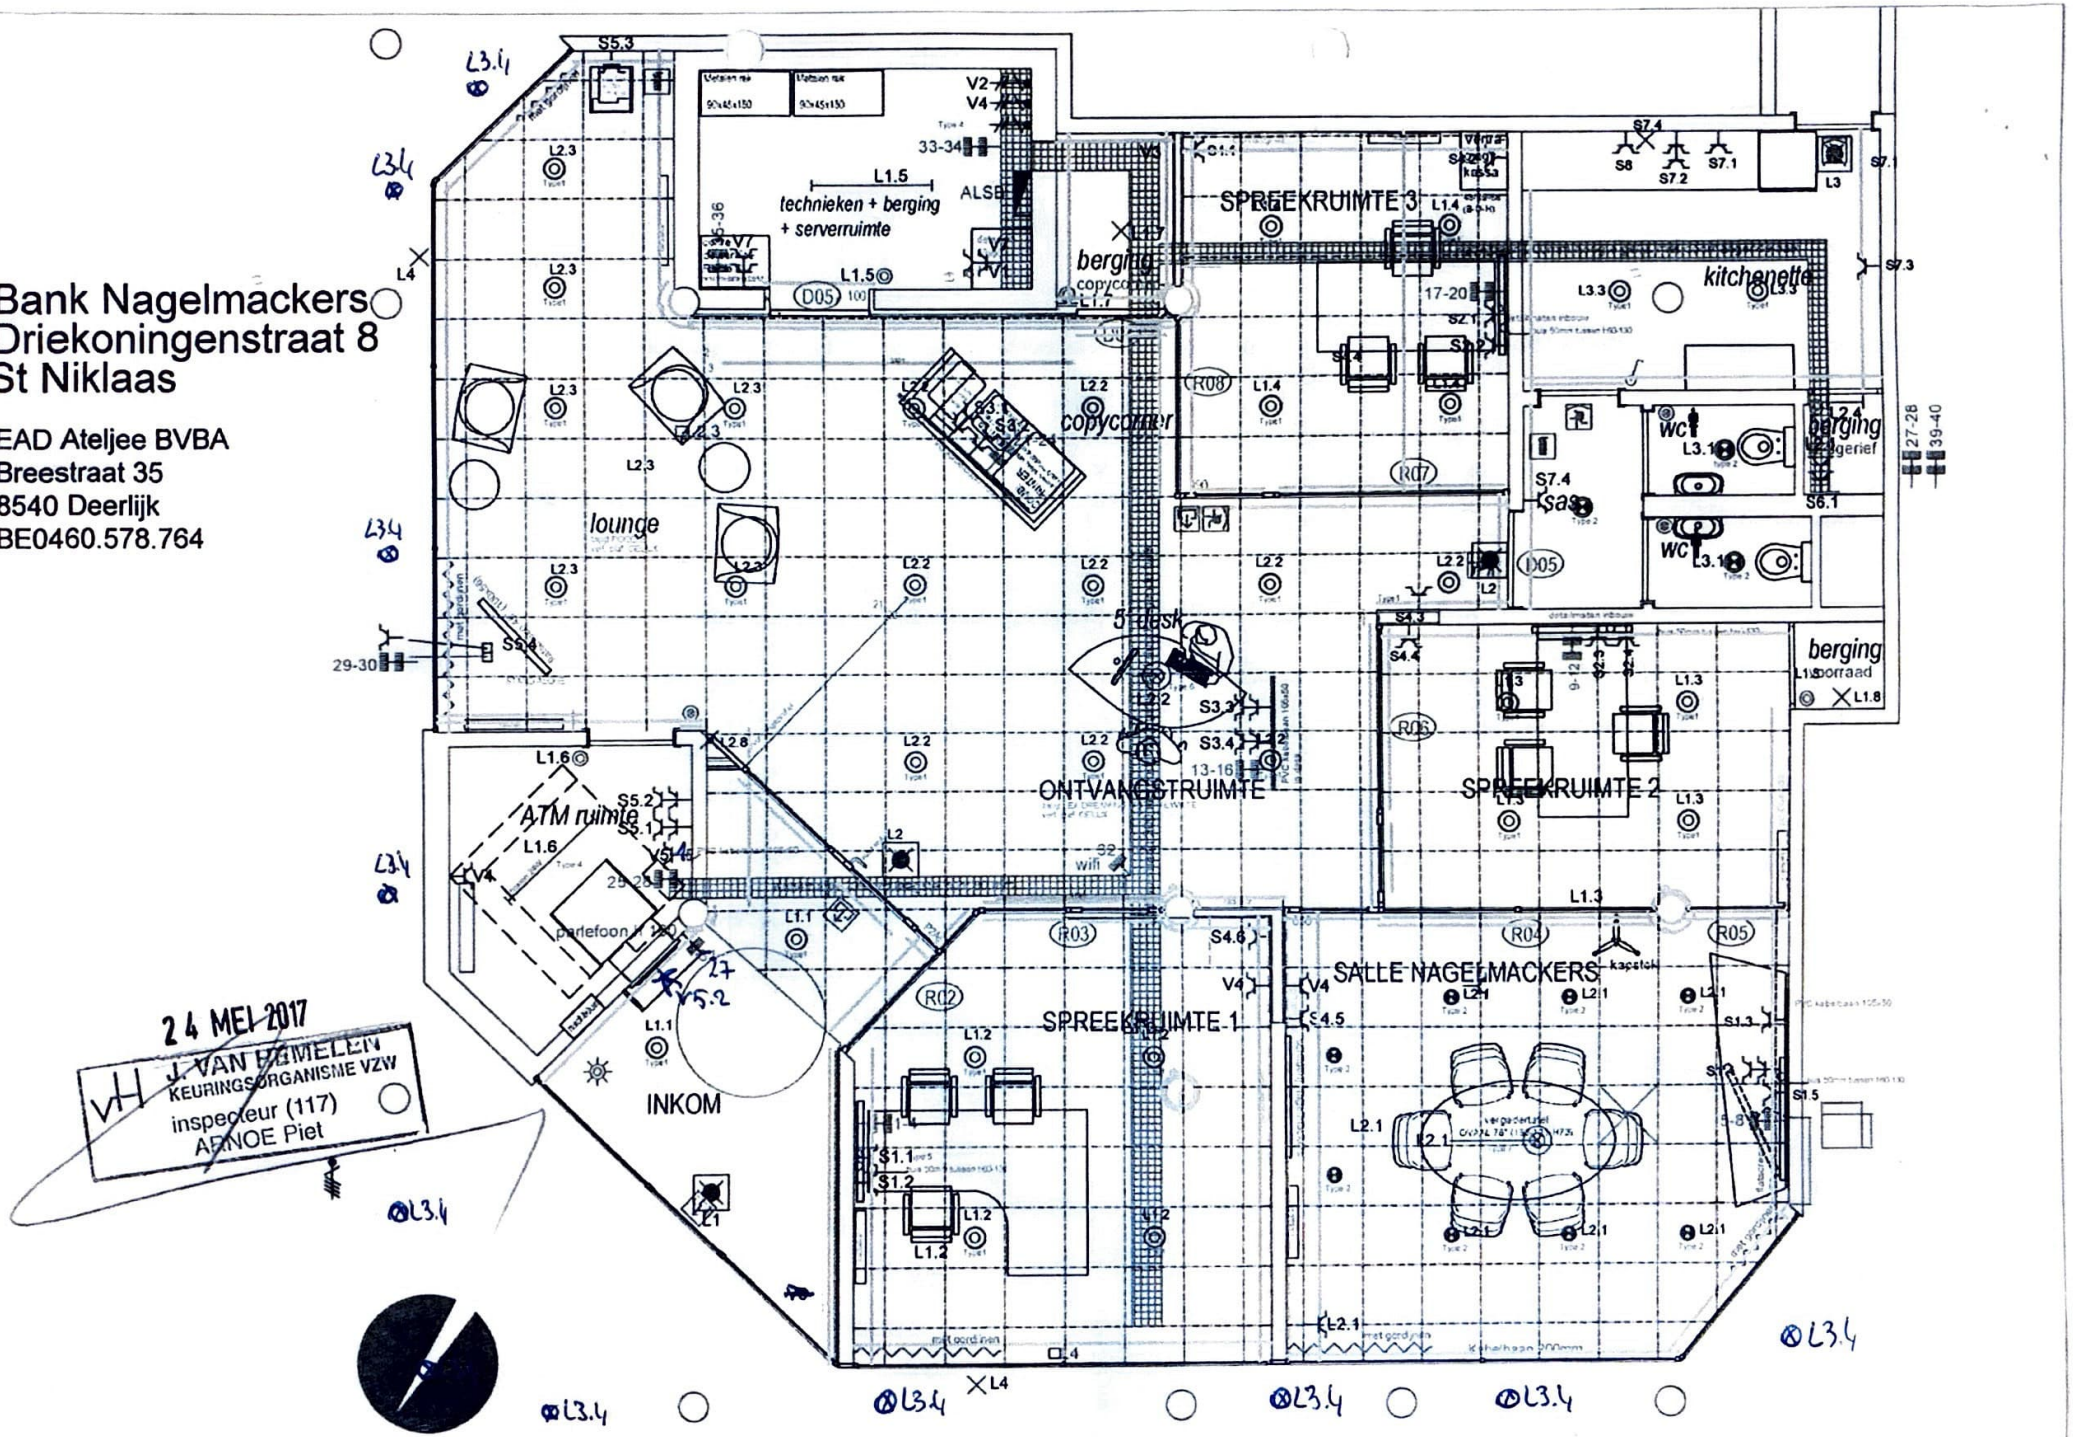

24 MEI 2017
J. VAN REMELEN
KEURINGSORGANISME VZW
inspecteur (117)
ARNOE Piet

Opdrachtgever : Bank nagelmackers
Localisatie : Driekoningenstraat 8 St niklaas

Plan uitwendige invloedsfactoren voor een laagspanningsaansluiting

uitwendige invloedsfactoren volgens AREI	artikel AREI	144 -225			84 - 226	227	146 - 228	147 - 229	148 -230		149 + 231	149 - 231	232	232	232	232	232	232				47 - 233	31 - 234	47 - 234	101 -234	101 - 234	101	101
	uitwendige invloed	omgevingstemperatuur	vochtigheid	Hoogte	water	vreemde vaste lichamen	Corrosieve / verontreinigde stoffen	Mechanische belasting	Trillingen	mechanische belasting	Flora	Fauna	Zwerfstromen	Elektromagnetische invloeden	Elektrostatische invloeden	Ioniserende invloeden	Geïnduceerde stromen	Zonnestraling	Seïsmische krachten	Bliksem	Luchtbeweging	Wind	Bevoegdheid personen	Toestand menselijk lichaam	Contacten aardpotentiaal	Ontruiming lokalen	Aard van de opgeslagen goederen	Bouwmaterialen	Structuur van gebouwen
Code		AA	AB	AC	AD	AE	AF	AG	AH	AJ	AK	AL			AM			AN	AP	AQ	AR	AS	BA	BB	BC	BD	BE	CA	CB
	Normale uitwendige invloeden																												
		4	5	1	1	3	1	1	1		1	1		1	1	1	1	1	1	1	1	1	1	1	2	1	1	1	1
	per lokaal																												
inkom		4	5	1	1	3	1	1	1		1	1		1	1	1	1	1	1	1	1	1	1	1	2	1	1	1	1
Lounge / ontvangstruimte		4	5	1	1	3	1	1	1		1	1		1	1	1	1	1	1	1	1	1	1	1	2	1	1	1	1
spreekplaats 1 tem 4		4	5	1	1	3	1	1	1		1	1		1	1	1	1	1	1	1	1	1	1	1	2	1	1	1	1
Salle Nagelmackers		4	5	1	1	3	1	1	1		1	1		1	1	1	1	1	1	1	1	1	1	1	2	1	1	1	1
open space		4	5	1	1	3	1	1	1		1	1		1	1	1	1	1	1	1	1	1	1	1	2	1	1	1	1
kitchinette		4	5	1	1/2	3	1	1	1		1	1		1	1	1	1	1	1	1	1	1	1	1	2	1	1	1	1
sanitair		4	5	1	1/2	3	1	1	1		1	1		1	1	1	1	1	1	1	1	1	1	1	2	1	1	1	1
kuisberging		4	5	1	1/2	3	1	1	1		1	1		1	1	1	1	1	1	1	1	1	1	1	2	1	1	1	1
Atm/ serverlokaal		4	5	1	1	3	1	1	1		1	1		1	1	1	1	1	1	1	1	1	1	1	2	1	1	1	1

Uitbater van de installatie
Voor akkoord in opdracht

Erkend Keuringsorganisme
Voor akkoord

24 MEI 2017
J. VAN HEMELEN
KEURINGSORGANISME VZW
inspecteur (117)
ARNOE Piet

opgemaakt door

EAD Ateljee BVBA -Van Tongel Dirk

23/05/2017