

LEGENDE NIEUWBOUW

- GEVELMETSSELWERK TYPE 1
- GEVELPANEEL IN PREFABBETON
- GEVEL- EN SPOUWISOLATIE
- SNELBOUWMETSSELWERK
- CELLENBETON
- LICHTE WAND MET GIPSPLATEN
- GEWAPEND BETON
- ROCKMELDER
- HERGEBRUIK REGENWATER

LEGENDE RIOLERING

-
-
-
-
-
-
-

- 1 BLAUWE HARDSTEEN
- 2 KUNSTSTOF PLATEN LICHT GROEN
- 3 GLAD GEVELPLEISTERWERK LICHT GRIJS
- 4 BUITENSCHRIJNWERK IN ALUMINIUM ZWART
- 5 BALUSTRADE IN GLAS
- 6 KROONLIJST IN HOUT LICHT GRIJS GESCHILDERD
- 7 GLAZEN WINKELPUI
- 8 METALEN BUIS PROFIELEN WIT GESCHILDERD
- 9 GEVELBKLEIDING IN ZINK BLAUW
- 10 DAKBEKLEDING IN ZINK ANTRACIET
- 11 GEVELPLEISTERWERK GEBROKEN WIT
- 12 BUITENSCHRIJNWERK IN ALUMINIUM WIT
- 13 KROONLIJST IN HOUT LICHT GRIJS GESCHILDERD
- 14 BUITENSCHRIJNWERK IN HOUT WIT GESCHILDERD
- 15 GEVELSTEEN GEBAKKEN AARDE GEBROKEN WIT
- 16 DAKRANDPROFIEL IN ZINK
- 17 GEVELPANEEL IN PREFABBETON
- 18 GEVELBKLEIDING EPDM
- 19 DORPEL IN METAAL WIT GELAKT

AS VAN DE STAAT

PRISMA
ARCHITECTEN

BOUDEWIJNLAAN 133 9300 AALST
TEL 053 77 23 13 INFO @ PRISMA.BE

PROJECT
VERBOUWING HANDELSHUIS TOT MEERGEZINSWONING
NIEUWBOUW HANDELSZAAK MET MEERGEZINSWONING

OPDRACHTGEVER
ANGEMAR nv
B-9300 AALST, VREDEPLEIN 10

LIGGING
B-9100 SINT-NIKLAAS, STATIONSTRAAT 58-60
KADASTER
AFDELING 3, sectie E, nummer 39612-396E2

PLAN GELIJKVLOERS

DOSSIER	20-18
PLANNUMMER	VERSIE
10/18	A

DATUM : 02 02 21 **SCHAAL :** 1/50

LAATSTE WIJZIGING : riolering


AFGEDRUKT OP : 12 februari 2021

ALGEMENE OPMERKINGEN :

1. ALLE MATEN ZIJN INDICATIEF EN MOETEN TER PLAATSE DOOR DE AANNEMERS WORDEN GECONTROLEERD
2. ELKE WIJZIGING IN UITVOERING TEN OPZICHTE VAN HET PLAN, MOET OP VOORHAND TER GOEDKEURING WORDEN VOORGELEGD AAN DE ARCHITECT
3. STABILITEITSSTUDIE MOET WORDEN UITGEVOERD DOOR EEN DESKUNDIG INGENIEUR

VOOR STIJPE UITVOERING
VOOR AKKOORD

DE ARCHITECT
DE AANNEMER
DE OPDRACHTGEVER

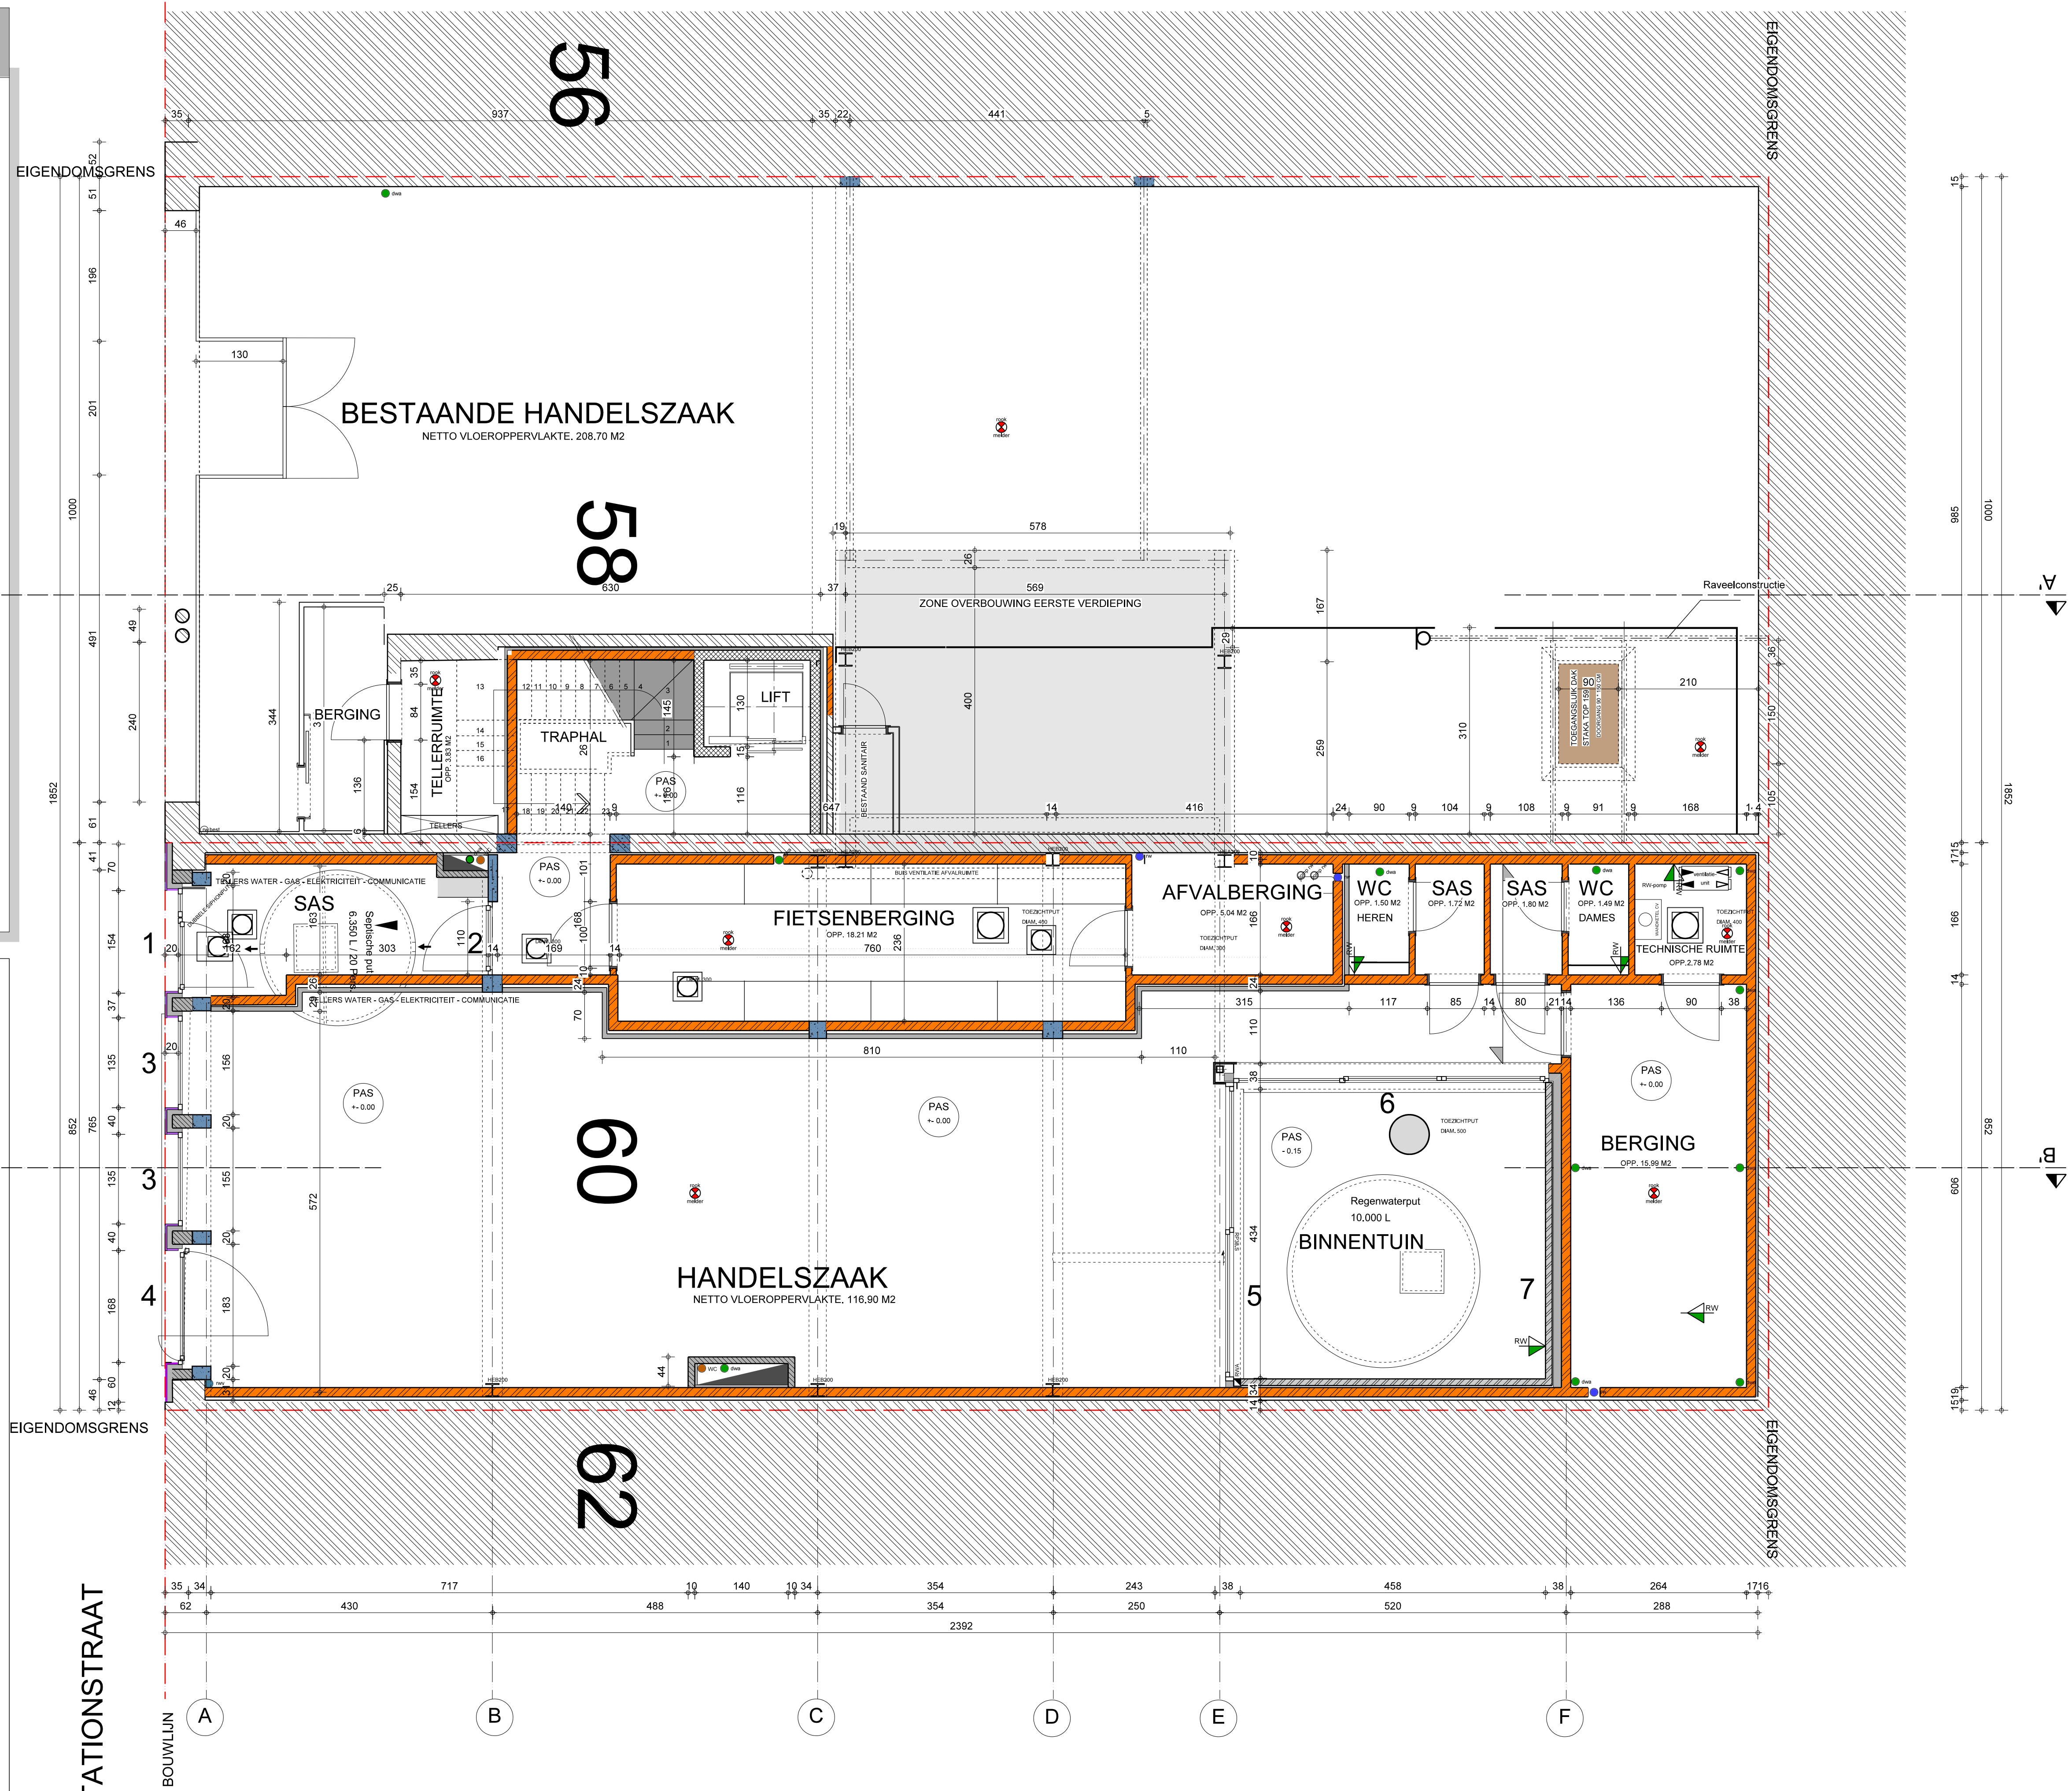

PLAN GELIJKVLOERS