

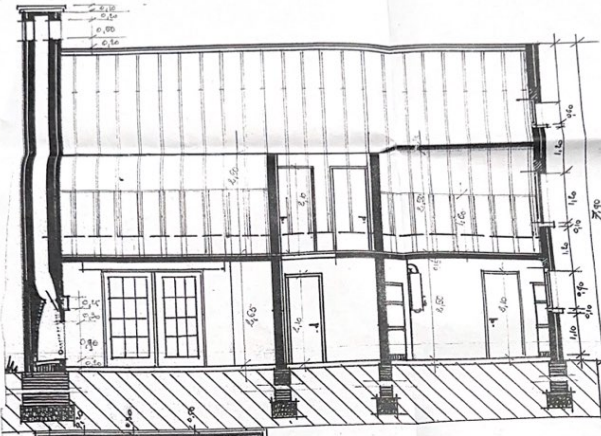



* DOORSNED E C D * Schaal 1:20 / p.m

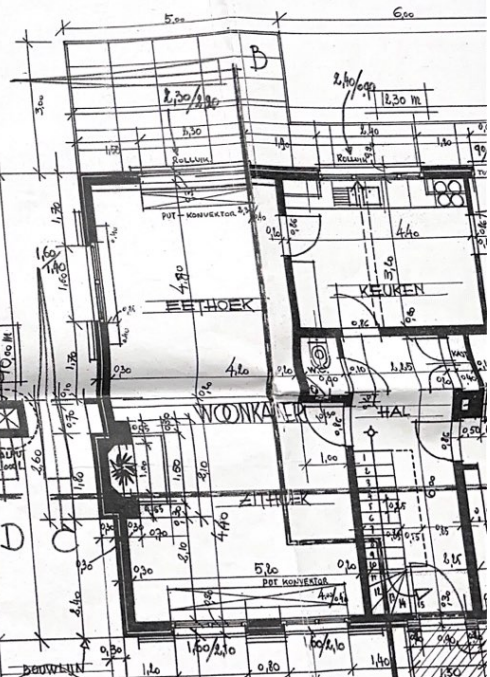



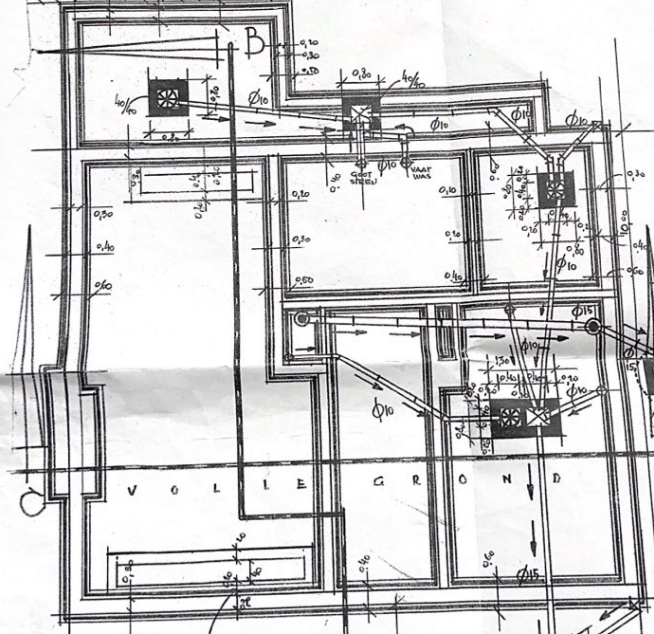

* FUNDERING + RIOIERING * Schaal 1:20 / p.m

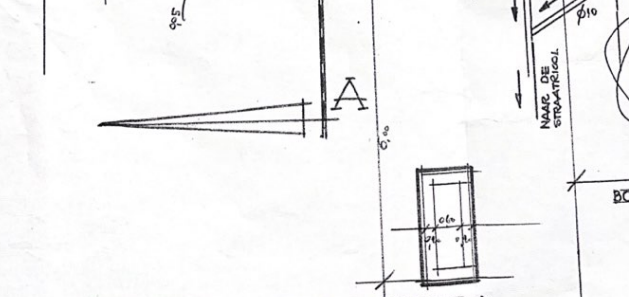

* DIEN GELIJKVLOERS * Schaal 1:20 / p.m


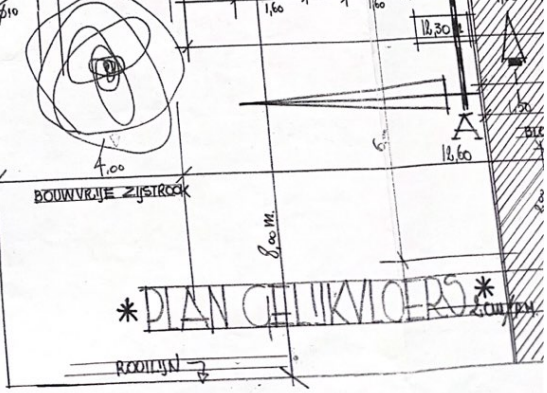


SNEDE CD* Schaal 2cm/1m

VOORGEVEL Schaal 2cm/1m

DOORSNEDEN AB Schaal 2cm/1m

*AC

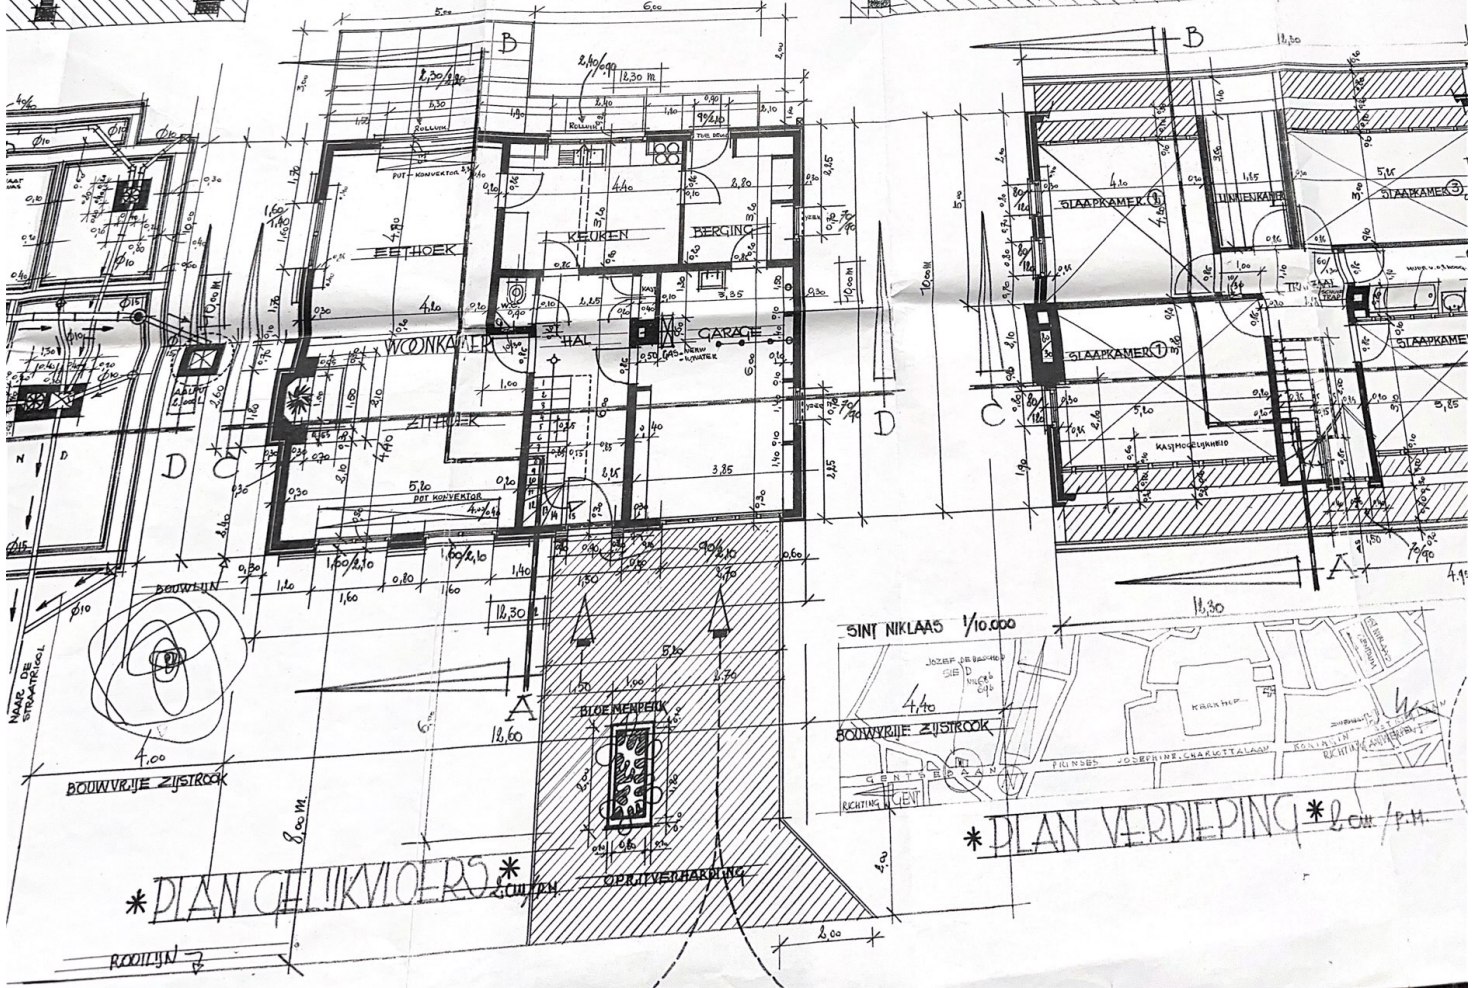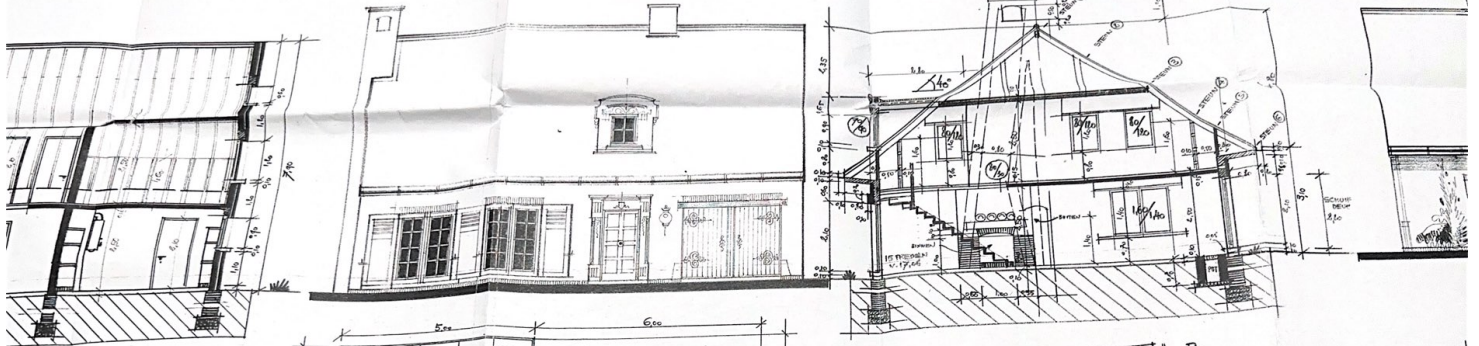


PLAN GELUKKVIERS Schaal 2cm/1m

PLAN VERDIEPING Schaal 2cm/1m








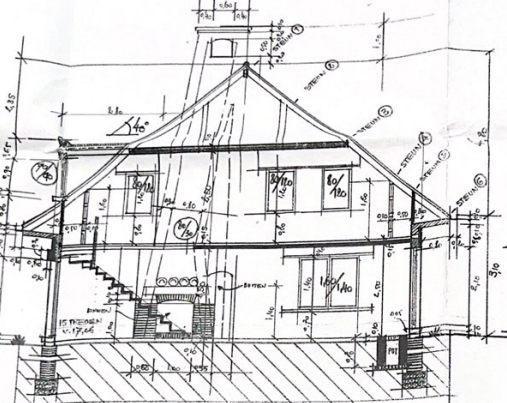






GEVELMA	

DAKENPLAN Sectie 2cm/p14

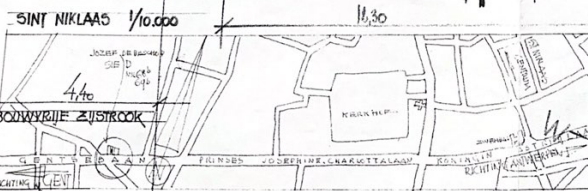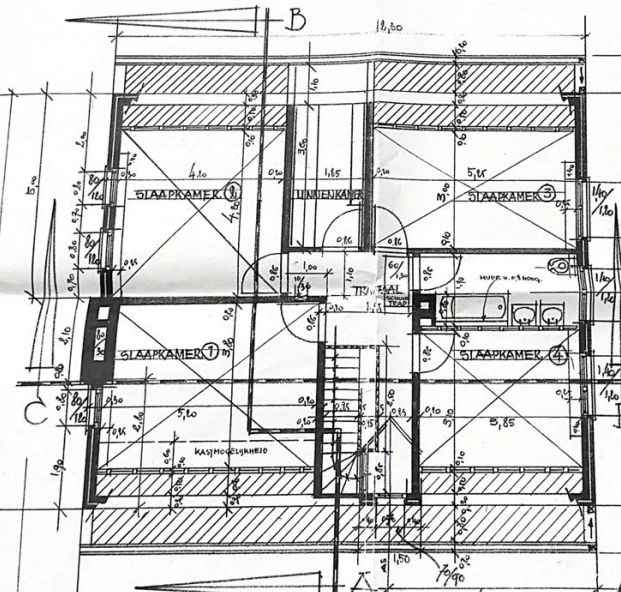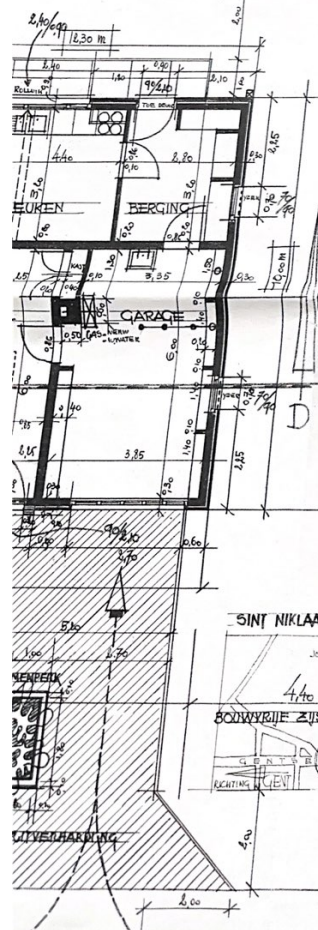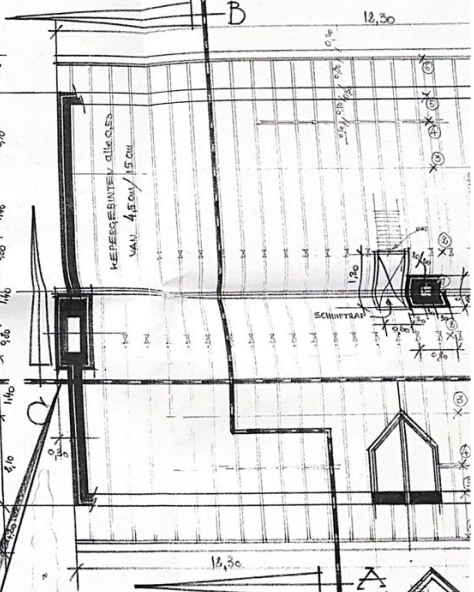

PLAN VERDEPING 2cm/p14

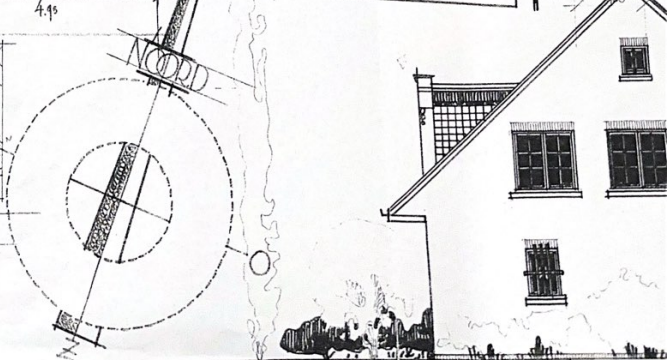


AB * Schaal 8cm/pM

* ACHTERGEVEL * Schaal 8cm/pM


ZIJGEVEL WES * Schaal 8cm/pM

GEVELMATERIALEN



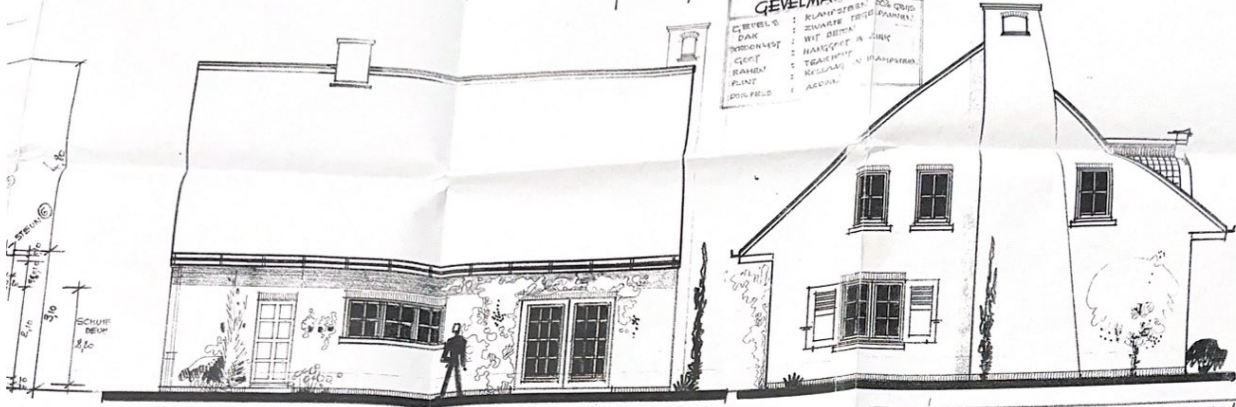

* DAKENPLAN * Schaal 8cm/pM

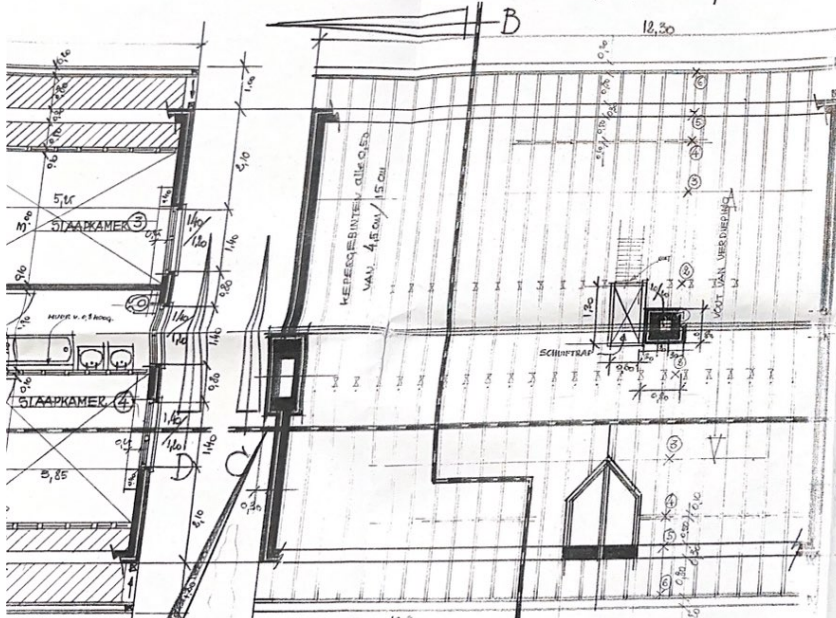

KADASTRALE SITUATIE SCH: 8MM/P.M.

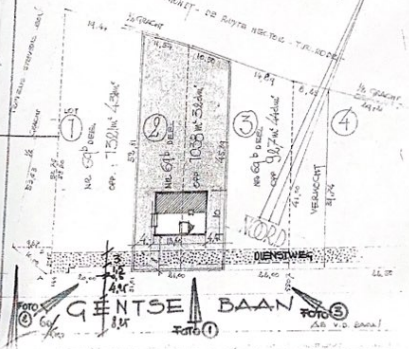

WILZIGHEID VAN DE GEMEENSCHAPPELIJKE DIENSTWEG. 17.5.76

ONTWERP VAN EEN TUIN-
WOONST OP TE RICHTEN
TE SINT NIKLAAS LANGS
HEEN DE GENTSE BAAN OP
EEN GROND: SIE D. NR. 68^b
EN 69^b VOOR REKENING V.
DIR. JOZEF DE BISSCHOP, TE
ST NIKLAAS, PROEGERSTR. 53

GEDEEN EN VER-
KEERDE :
DE BOUWHEER
DE AANNEMER(S)

L. Aerts

ARCHITECT L. AERTS
2700 SINT NIKLAAS
C.V.L. NR. 666

SINT NIKLAAS 17 MAART 1976

