



Belgische Industriële Controle v.z.w

Erkend Controleorganisme
Externe dienst voor de technische controles op de arbeidsplaats



B I C
Nr 12871

Lulk : 61/63 - Rue Vilvoorde: 277 Mechelsesteenweg - 1800

Vilvoorde Grand-Vinave - 4101 Jemeppe

Hainaut : 18B Rue des Pierres - 7020 Malsières

B.T.W. BE 0406.671.312 Bank : 340-0298168-28

Tel : 04/234.17.00 Fax : 04/234.17.80

Tel : 065 34 76 50 Fax : 065 36 15 88

cibic@skynet.be

VERTROUWELIJK

CONTROLEVERSLAG VAN EEN ELEKTRISCHE LS EN ZLS INSTALLATIE

Verslag nr : 0618013 02 2610	Verantwoordelijke voor de uitvoering van het werk (Naam - Voornaam) : FAM. Roggeman.
Datum van onderzoek : 16081213	BTW nr. / I.K. nr. :
Eigenaar Naam - Voornaam : FAM. ROGGMAN	Adres installatie : Galysstraat 37 3100 Sint-Milloans
Adres : Galysstraat 37 3100 Sint-Milloans	

1) REFERENTIES : AREI - interne procedure : PRO-INS-E-10

2) SOORT CONTROLE :

☐ Controle vóór het onder spanning zetten van een huishoudelijke LS en ZLS-installatie.

☒ Controlebezoek van een huishoudelijke LS en ZLS installatie voor verzwaring van het vermogen op het openbaar distributienet.

3) INSTALLATIE :

☒ Woonenheid ☐ Gemeenschappelijke delen ☐ Anderen : JAC + EKL KACHT volgens het : CAP.86 ☐ Art.87 van het AREI.

Verdeler : Zendis Aansluiting volgens kablering van het bord : Spanning : 311600 V.

Voeding van het hoofdbord : 1 X 10 mm². Beveiliging aansluiting : 63 A. (☐ In max. te voorzien)

Voedingskolom : 1 X 10 mm². Algemeen lastschakelaar : 163 A.

Aantal borden : 1 Aantal eindkringen : 1+4 R_E = 39 Ω R_{GEN} = 5 MΩ.

Soort aarding : ☐ Ius ☒ piketten -

Differentieel	I _n en I _{cc} in kA	I _A en I _Δ in A	Beschermd kringen	I _n in A	I _{cc} in kA	I _A en I _Δ in A	Beschermd kringen	I _n in A	I _{cc} in kA	I _A en I _Δ in A	Beschermd kringen
1/2	3	3	1/2	1/2	3	003	A 2	1/2	3	003	A 2

4) BESCHRIJVING VAN DE INSTALLATIE :

Kringen	Beveiligingen	Doorsnede	Kringen	Beveiligingen	Doorsnede
A	285A/1	0	A B	20A	2
B, E, F, D	216A/1	2	S	216A	2
C, D, G, I, L	220A/1	0.5			
K	220A/1	2			

5) GEBREKEN :

Zie inbreuken en gemerkte

6) NOTA'S :

- De algemene differentieel : ☐ was reeds verzegeld ☐ mocht niet verzegeld worden ☒ werd verzegeld ☐ is onverzegelbaar ☐ geen differentieel - De schema's : ☒ werden ondertekend ☐ werden niet ondertekend ☐ niet aanwezig

7) BESLUIT :

☒ De installatie is conform. Het volgende bezoek is te voorzien vóór : 02 12 13

☐ De installatie is niet conform. De nodige gevolgen om de vastgestelde inbreuken te doen verdwijnen (i/o) moeten zonder uitstel uitgevoerd worden, en moeten er de nodige maatregelen genomen worden, indien de installatie de dienst blijft verzekeren, dat er geen enkel gevaar bestaat voor personen en eigendommen.

☐ Binnen de termijn van één jaar vanaf heden, en indien deze tweede controle geweigerd wordt of in het geval van blijvende inbreuken, zal een kopie van dit verslag conform Art. 276.02 van het AREI aan de Administratie van Energie voor het toezicht op huishoudelijke elektrische installaties verstuurd worden.

☐ De resultaten van de controle laten niet toe de installatie conform te verklaren. Een bijkomend onderzoek moet door hetzelfde organisme worden uitgevoerd vóór de (her) indienststelling van de installatie.

Inspecteur (Naam en Handtekening) Datum afgifte
In opdracht van BIC - vzw

De aanvrager (Naam en handtekening))

EN (vervolg)
n en/of de gemeentelijke
iet uitgevoerd in 2013
ordt niet in de gemeentelijke
acten).
nederlands (nietgeleend
nieder = gea.

BESCHRIJVING ELEKTRICITEIT FAM. ROGGEMAN
GSGSTRAAT 39 9100 SINT NIKLAAS


HOOFDVERDEELBORD

E	F	G	H	I	J	K	
16A	16A	20A	20A	20A	16A	20A	

DIFF.SCHAK	DIFF.SCHAK	A	B	C	D
63A 300mA 4P	63A 30mA 4P	25A	16A	20A	20A

- A: VOEDING VERDEELKASTJE KEUKEN (VAATWASM., BOILERTJE, OVEN, KOOKPL)
- B: GEMENGDE KRING STOPC, VERLICHTING BADKAMER
- C: DROOGKAST
- D: WASMACHINE , LIVING
- E: VERLICHTING HALL, SLAAPKAMERS
- F: STOPC. PARLOFOON , THERMOSTAAT
- G: STOPC. SLAAPKAMERS
- H: GARAGE
- I: HEK
- J: GEMENGDE KRING VERLICHTING KEUKEN , LIVING , STOPC AAN VERDEELKAST
- K: ZONNEPANELEN

Robbeman - DLE

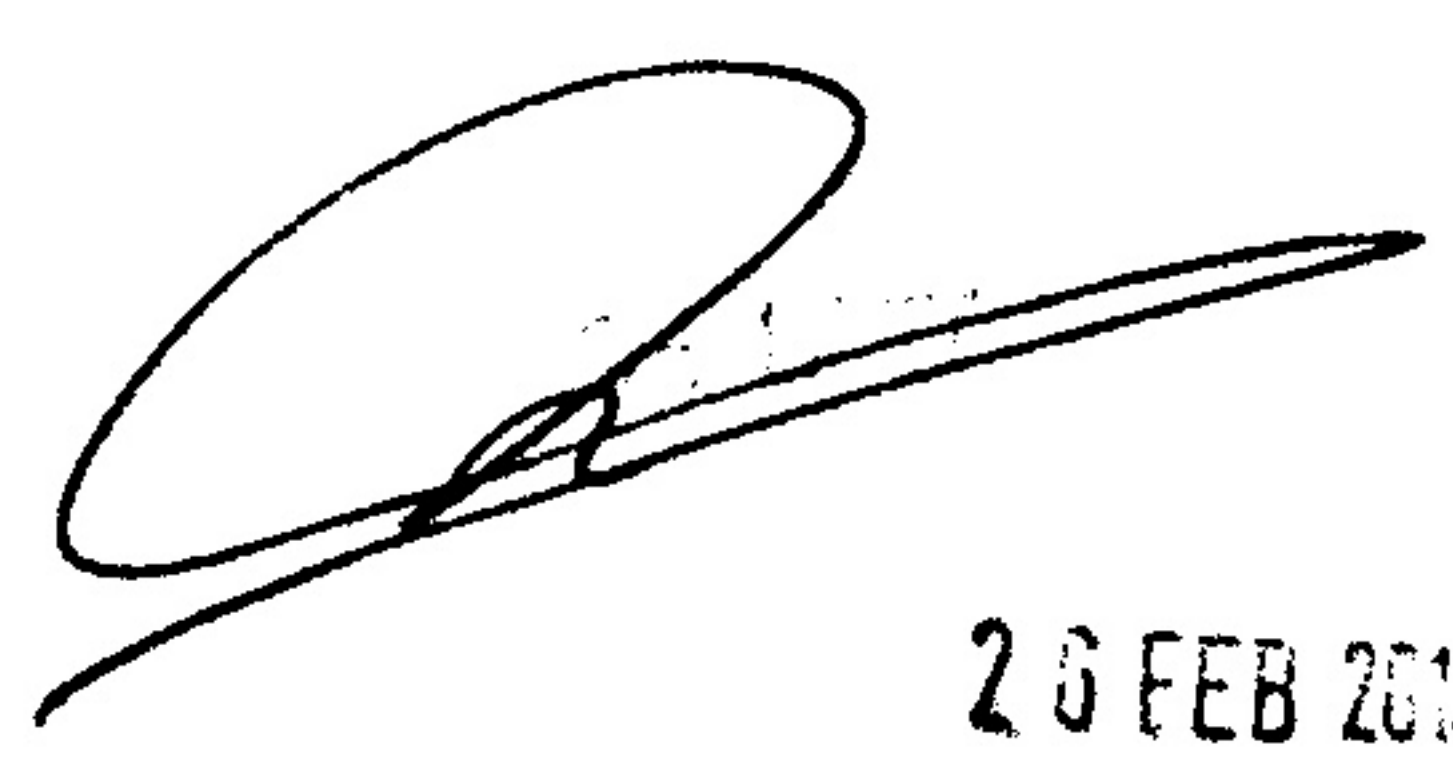

26 FEB 2013

VERDEELKAST ELEK VERWARMING


DIFF. SCHAK	A	B	C	D	E
40A 300mA 4P	20A	20A	20A	16A	20A

- A: ELEK. VERWARMING LIVING
- B: ELEK. VERWARMING HALL
- C: ELEK. VERWARMING LIVING
- D: BOILER ZOLDER
- E: ELEK. VERWARMING KEUKEN


VERDEELKAST KEUKEN

A	B	C	D
20A	20A	20A	20A

- A: KOOKPLAAT
- B: OVEN
- C: VAATWASMACHINE
- D: BOILERTJE

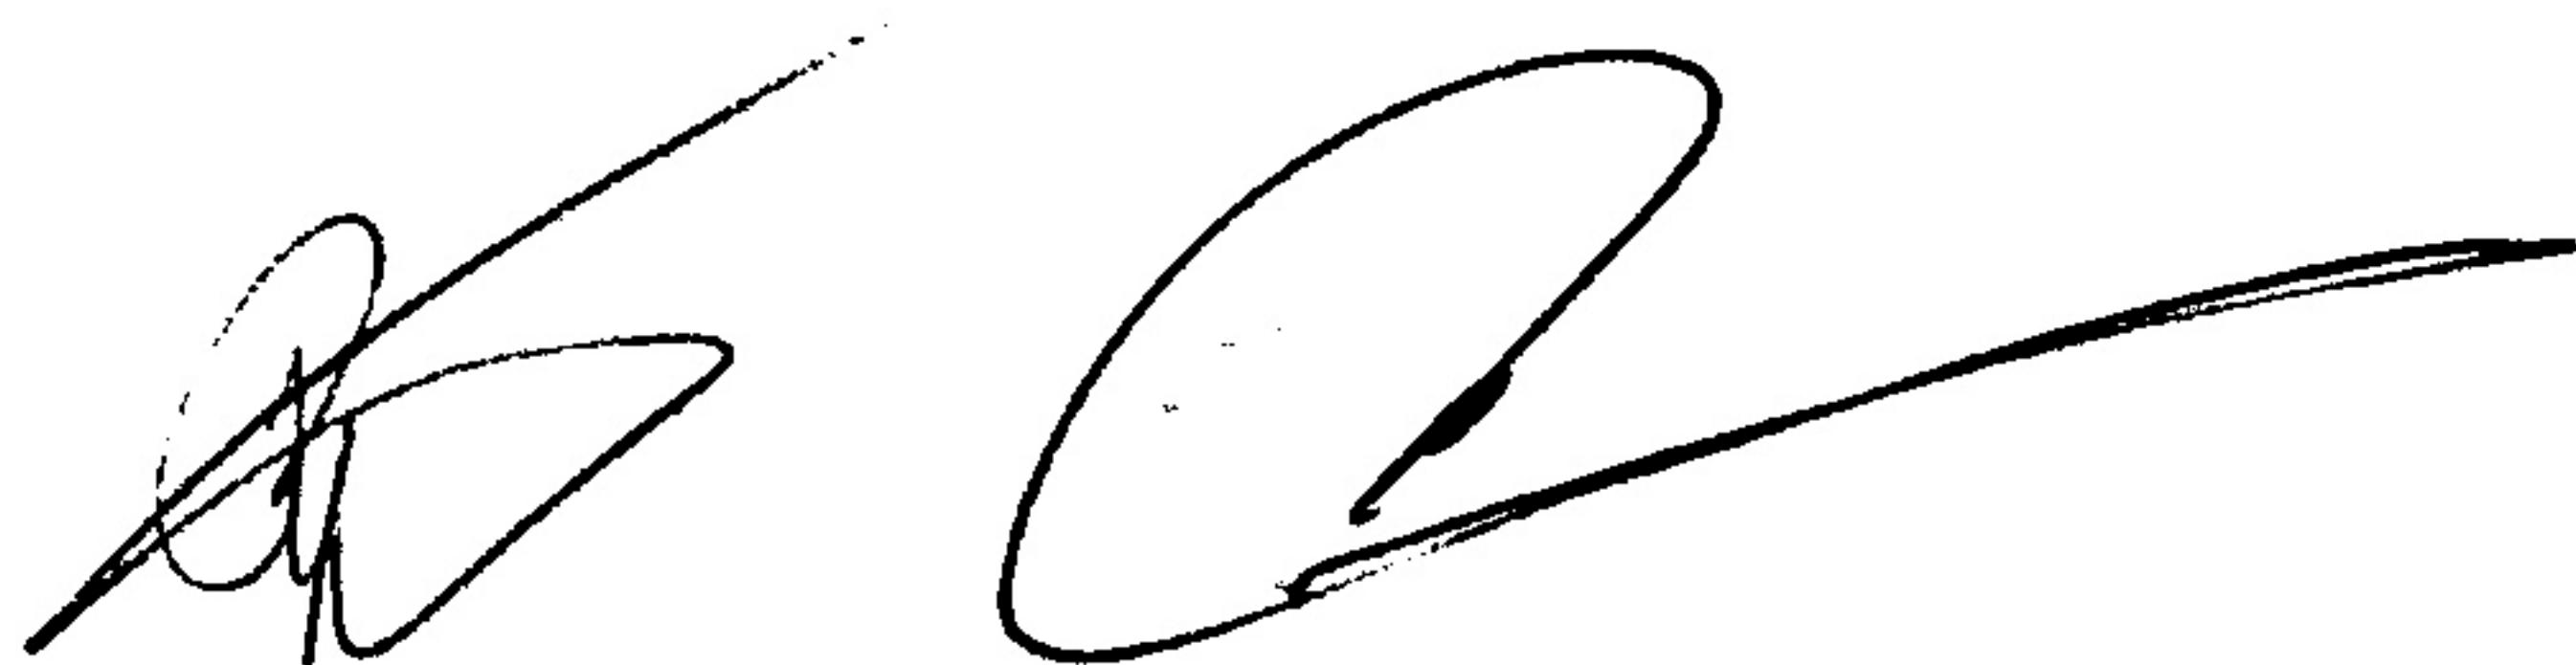

Situatieplan fam. Rogge-man Calgsk 39 0100 St. Nikolaas
Xj3

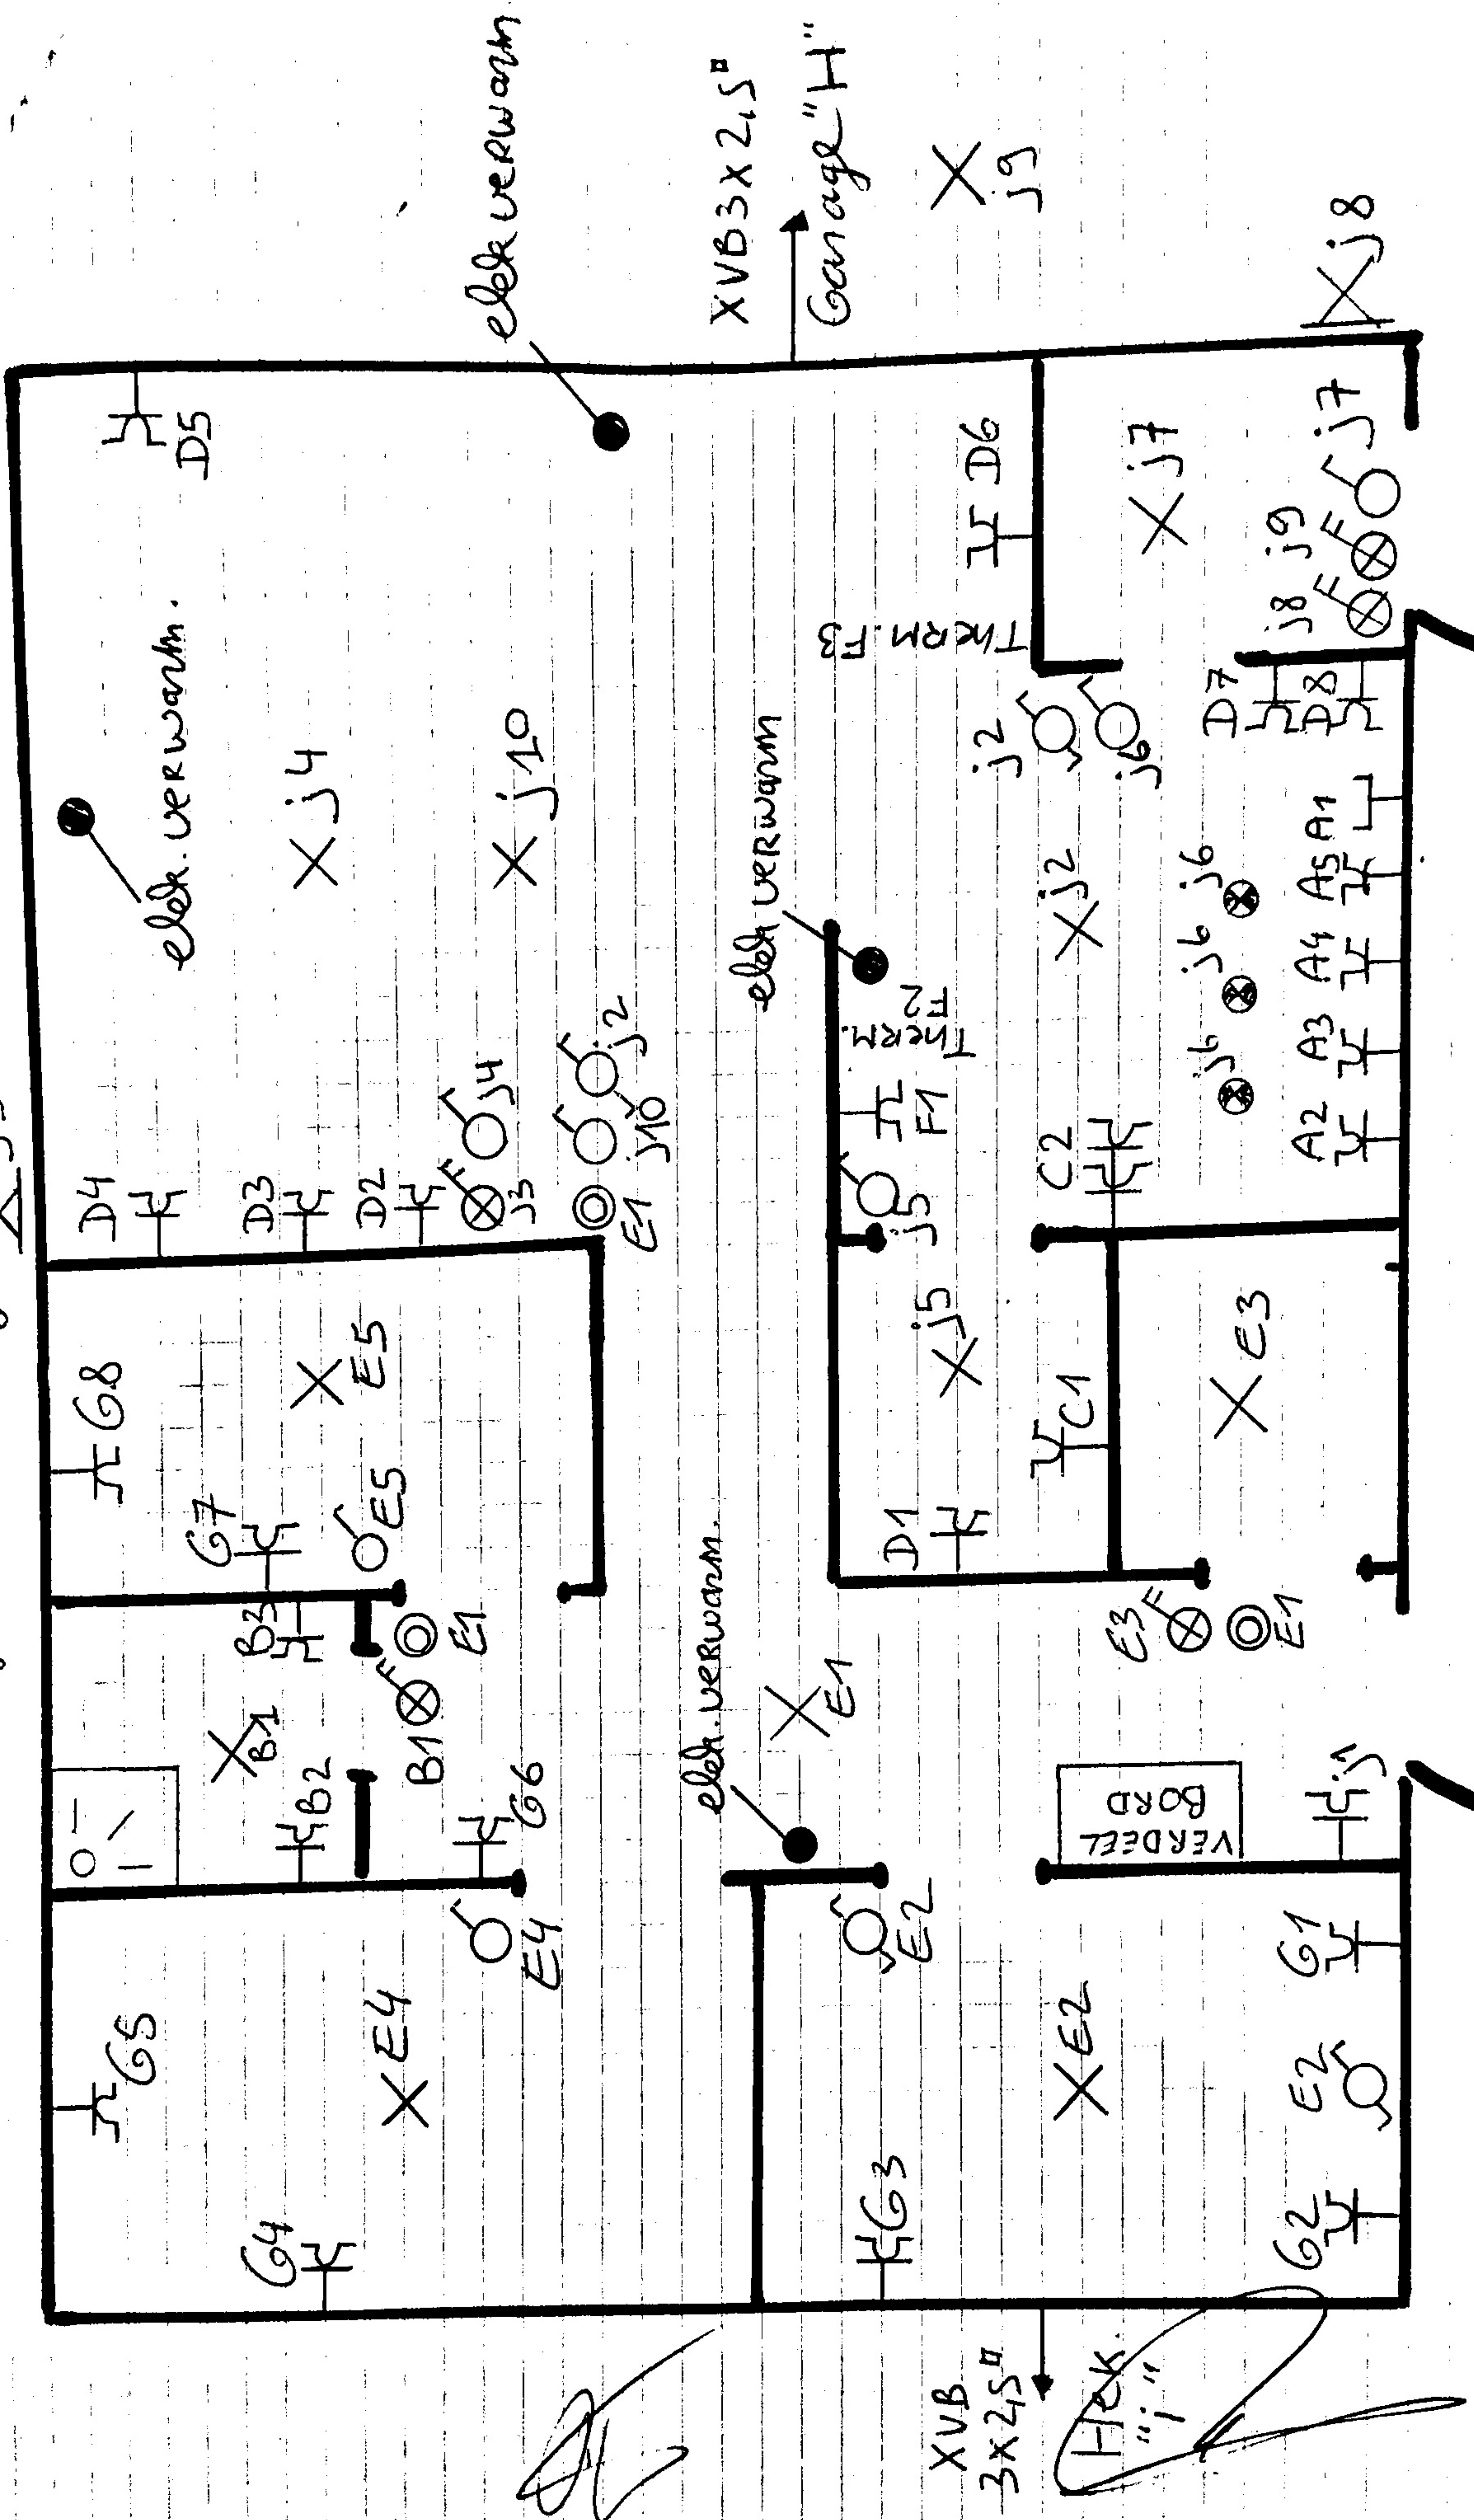

[Signature]

XVB
3x25^m

HEK
"1"

elek. verwarm.

X E1

G3 E2

D1

Xj5

F1 F2 F3

elek. verwarm.

T.K.R.M. F3

D6

C1 C2

Xj2

E3 E1

VERDEEL
BORD

X E2

G2 E2 G1

A2 A3 A4 A5 A1

j6 j6 j6

j2 j6 j6

Xj7

D7 D8 D9

j8 j9 F6 F7

Xj8

elek. verwarm.

XVB 3x25^m
Garage "H"

Xj9

elek. verwarm.

D5

Xj4

Xj10

F3 F4 F5

E1 j10 j2

D4

D3

D2

G8

G7

X E5

E5

X E1

B2 B3

B1

G6

X E4


E4

G5


G4

Eendraadschema fam. Roggeman
 Galgstr 39 9100 St. Niklaas

1/2

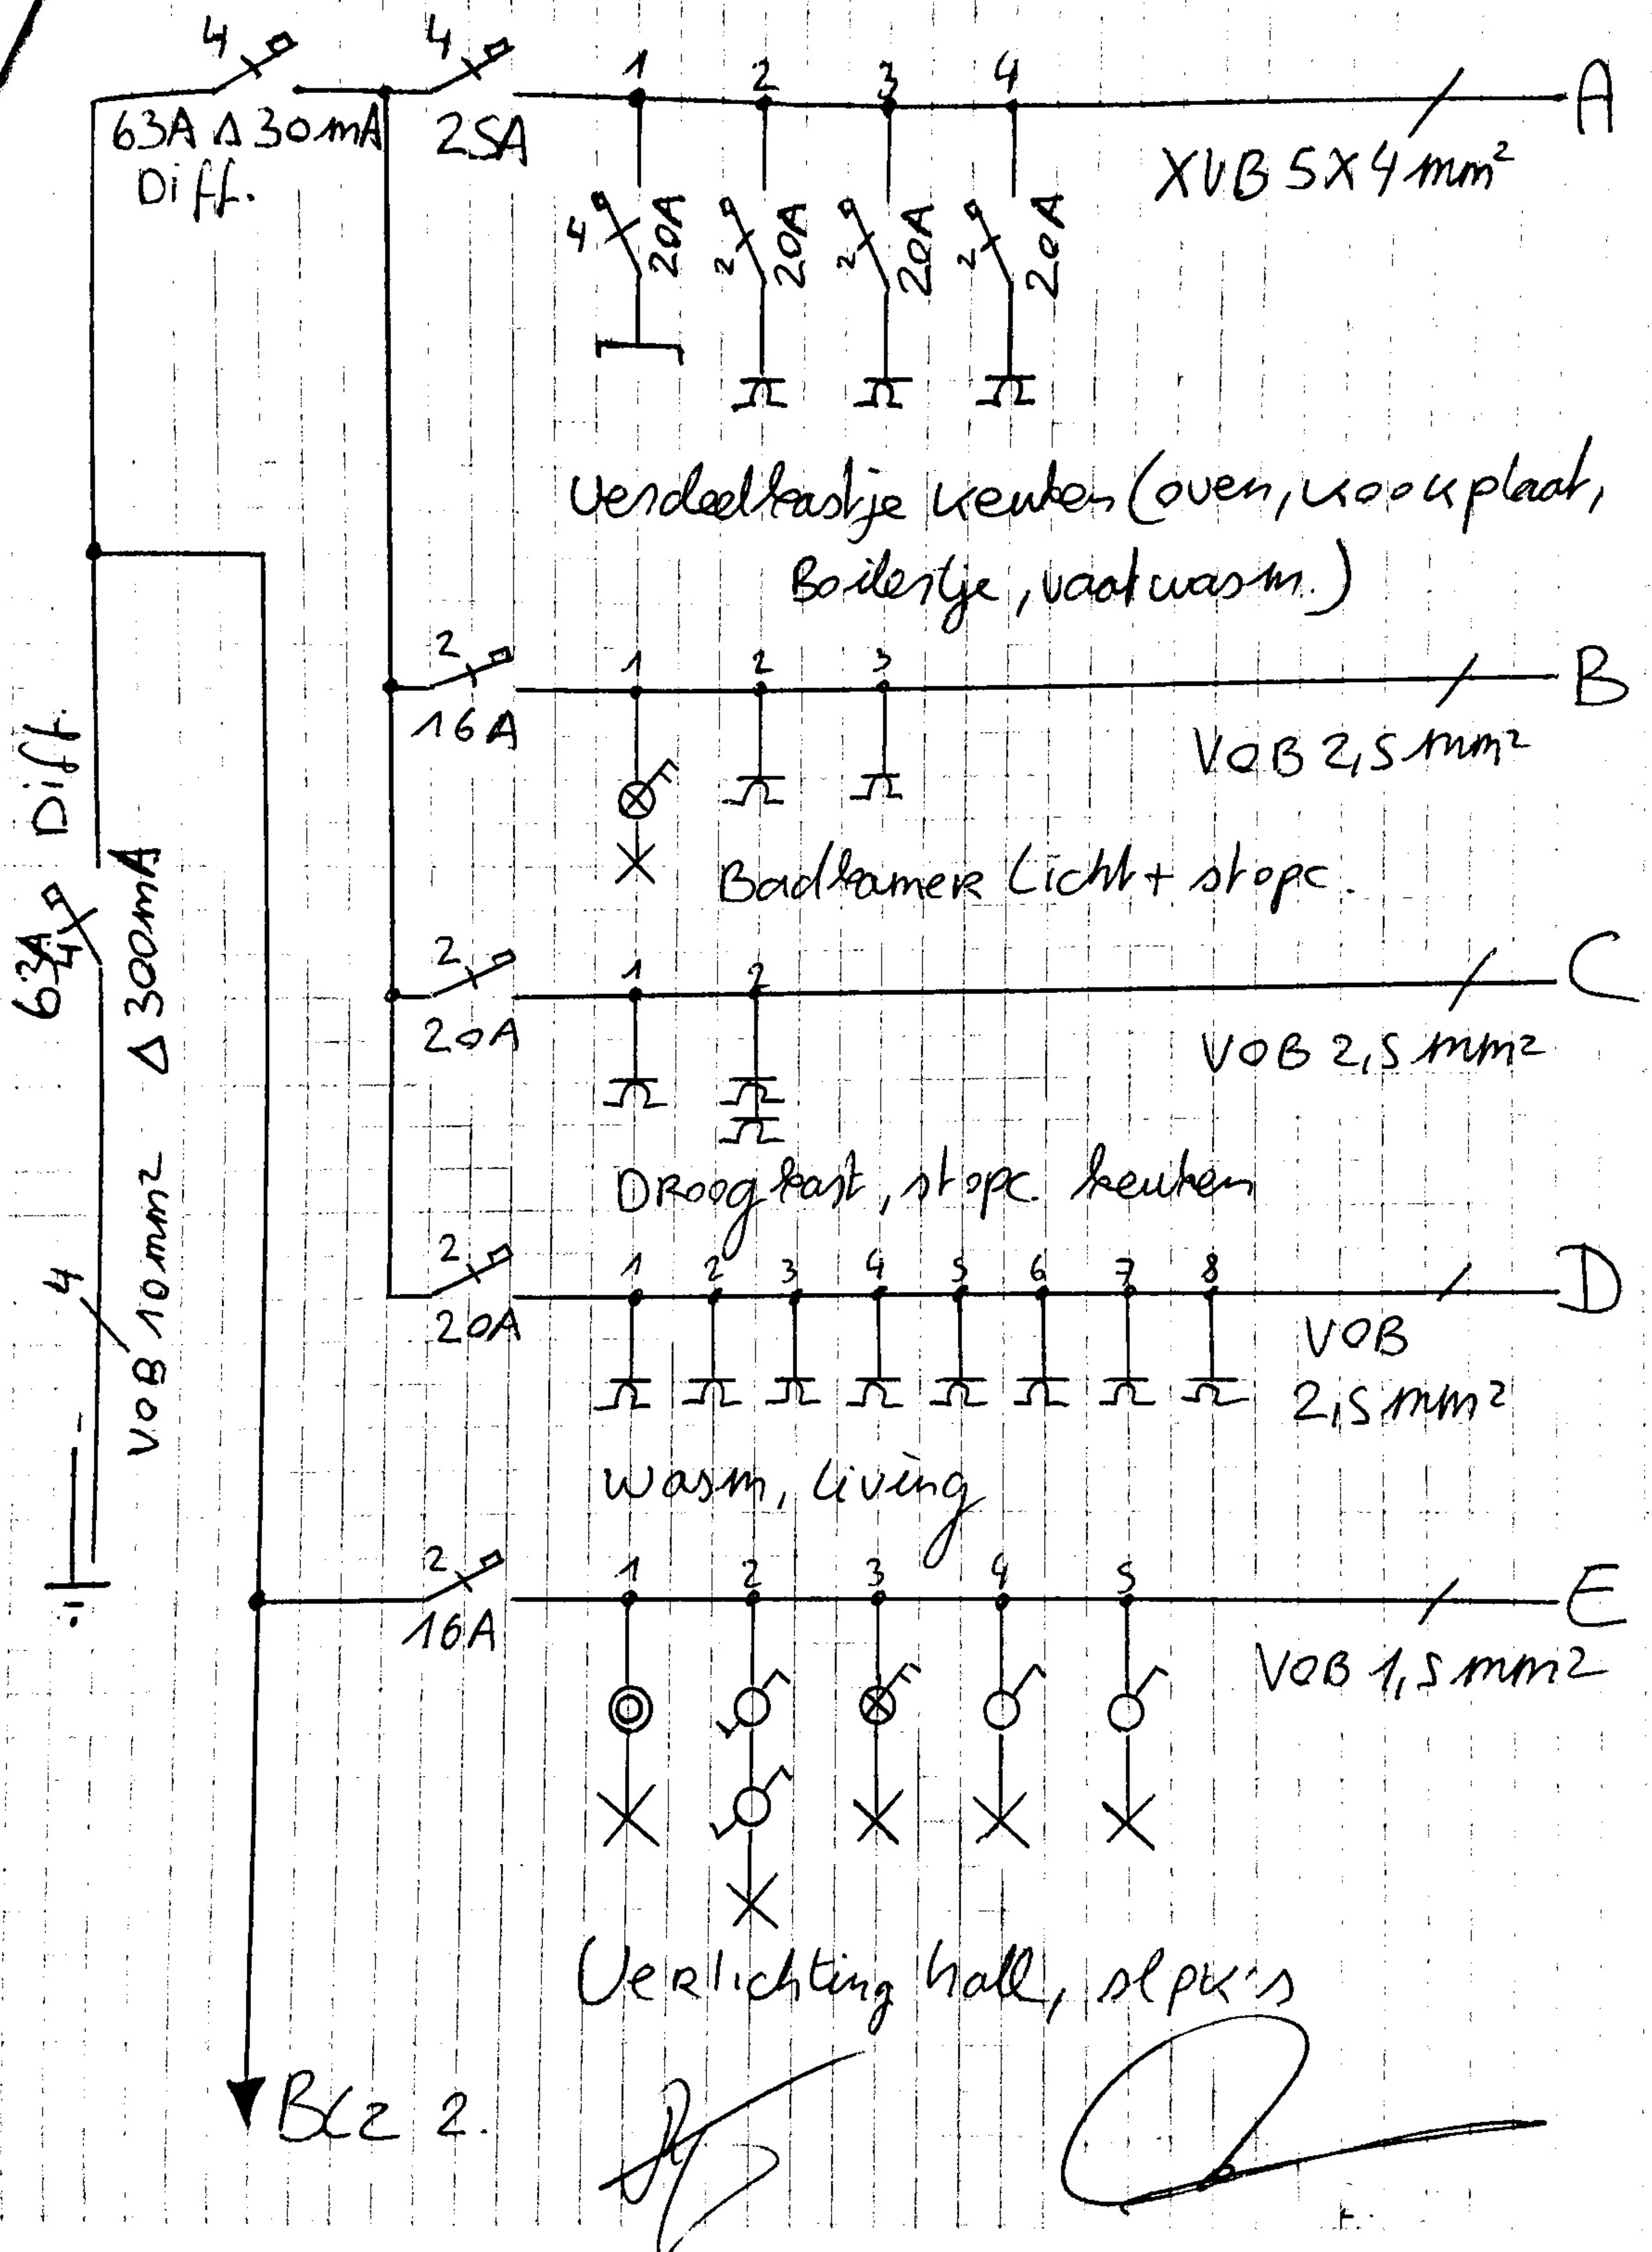


2/2

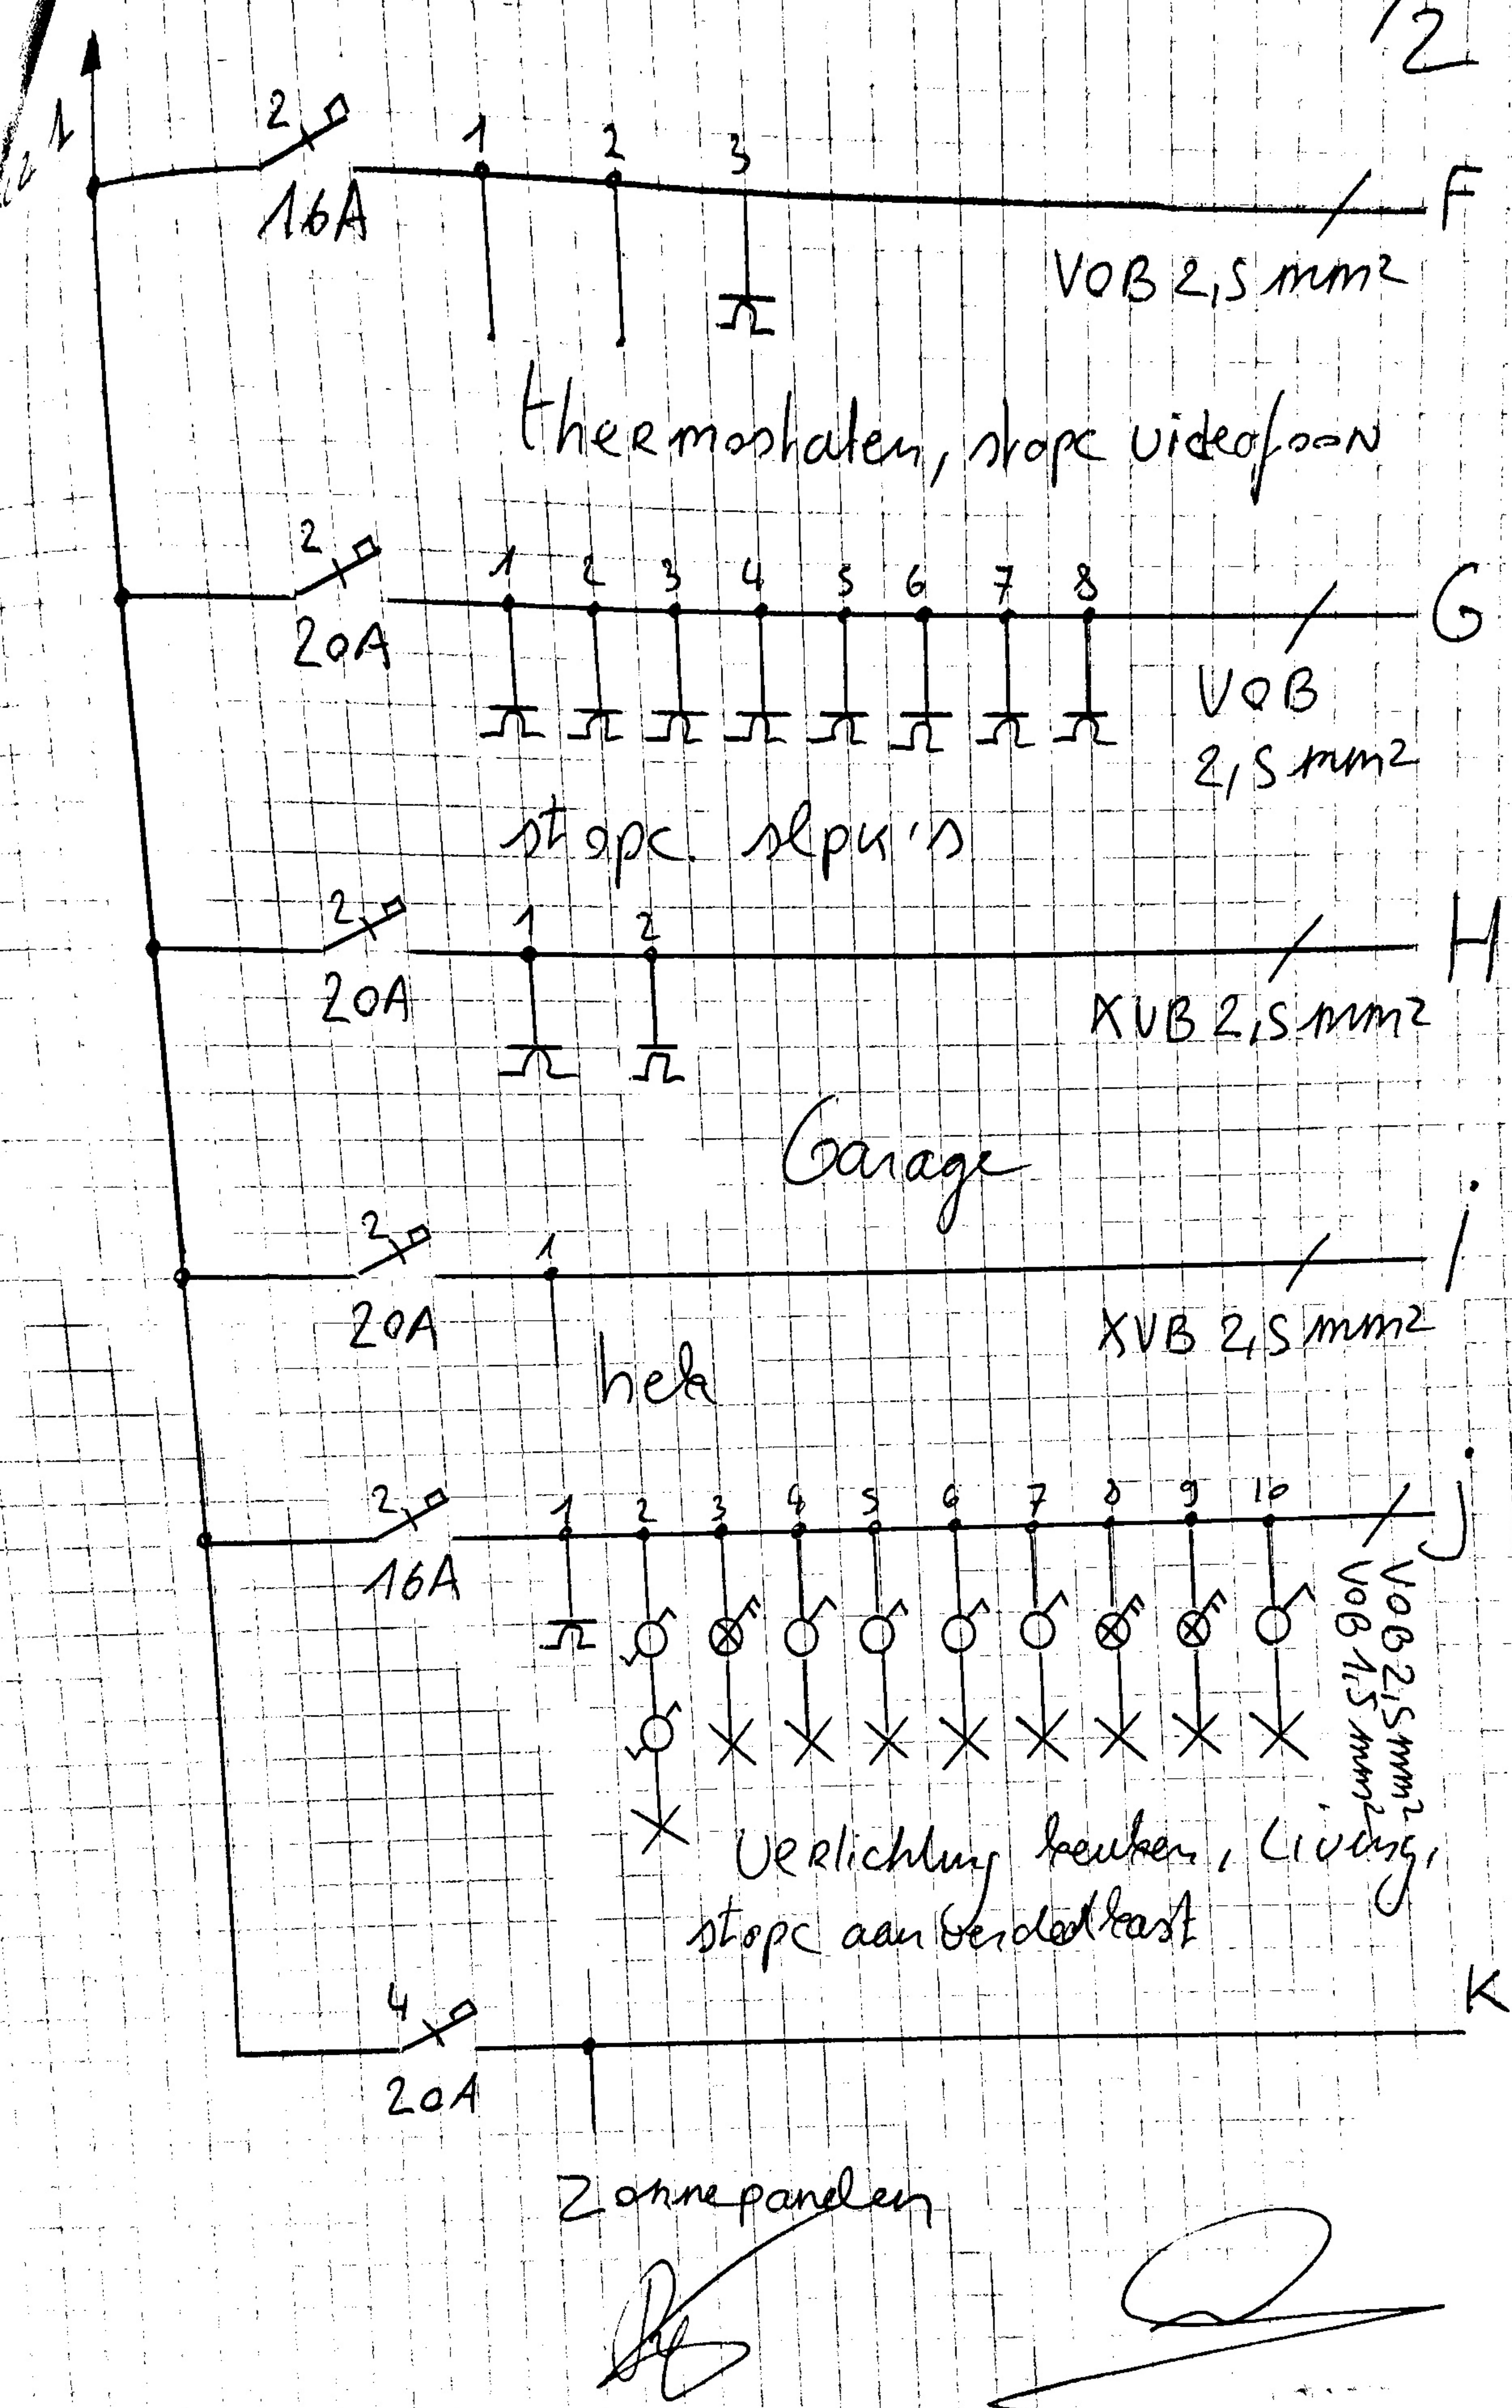

ad schema fam. Roggeman
str 39 9100 St. Nikolaas
verwarming UNT

1/1

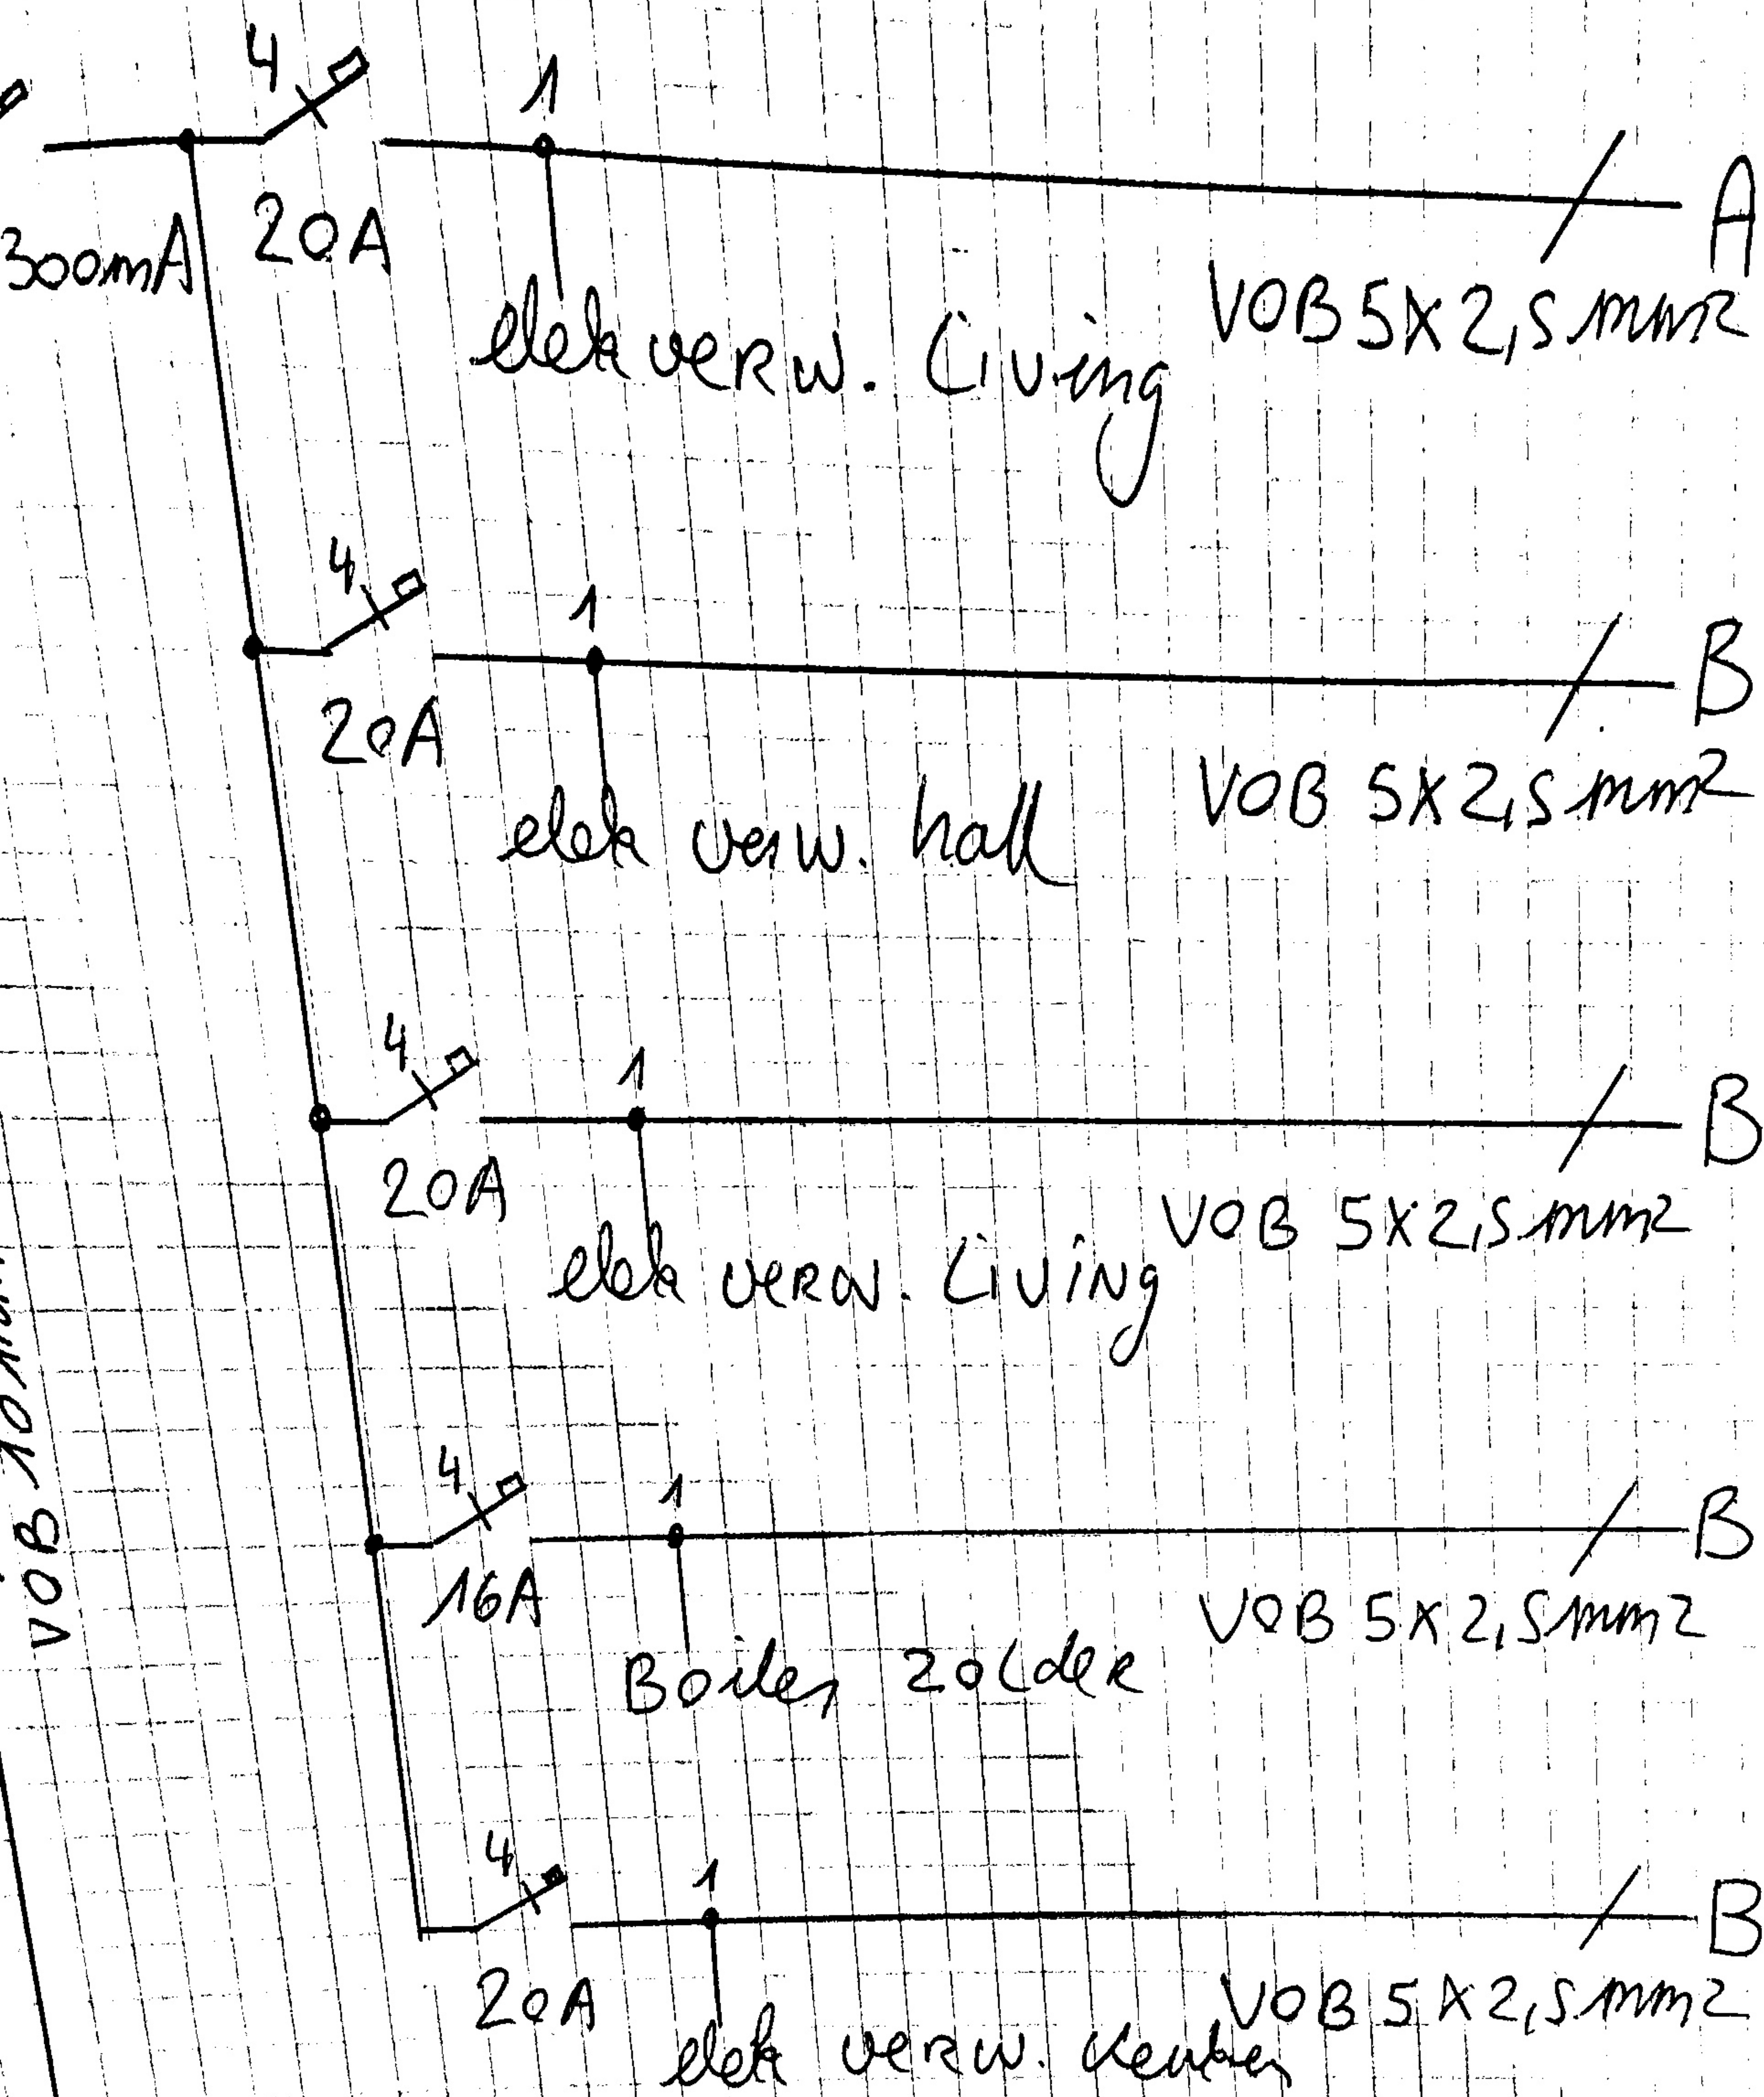

[Signature]