Verkavelingsplan

Verkavelingsvergunning: II/2019/00080 dd. 07/10/2019

Kadasterplan

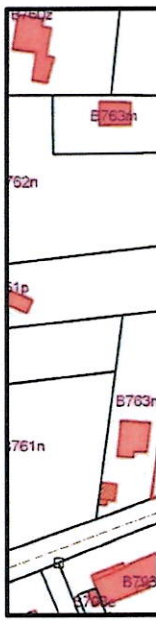

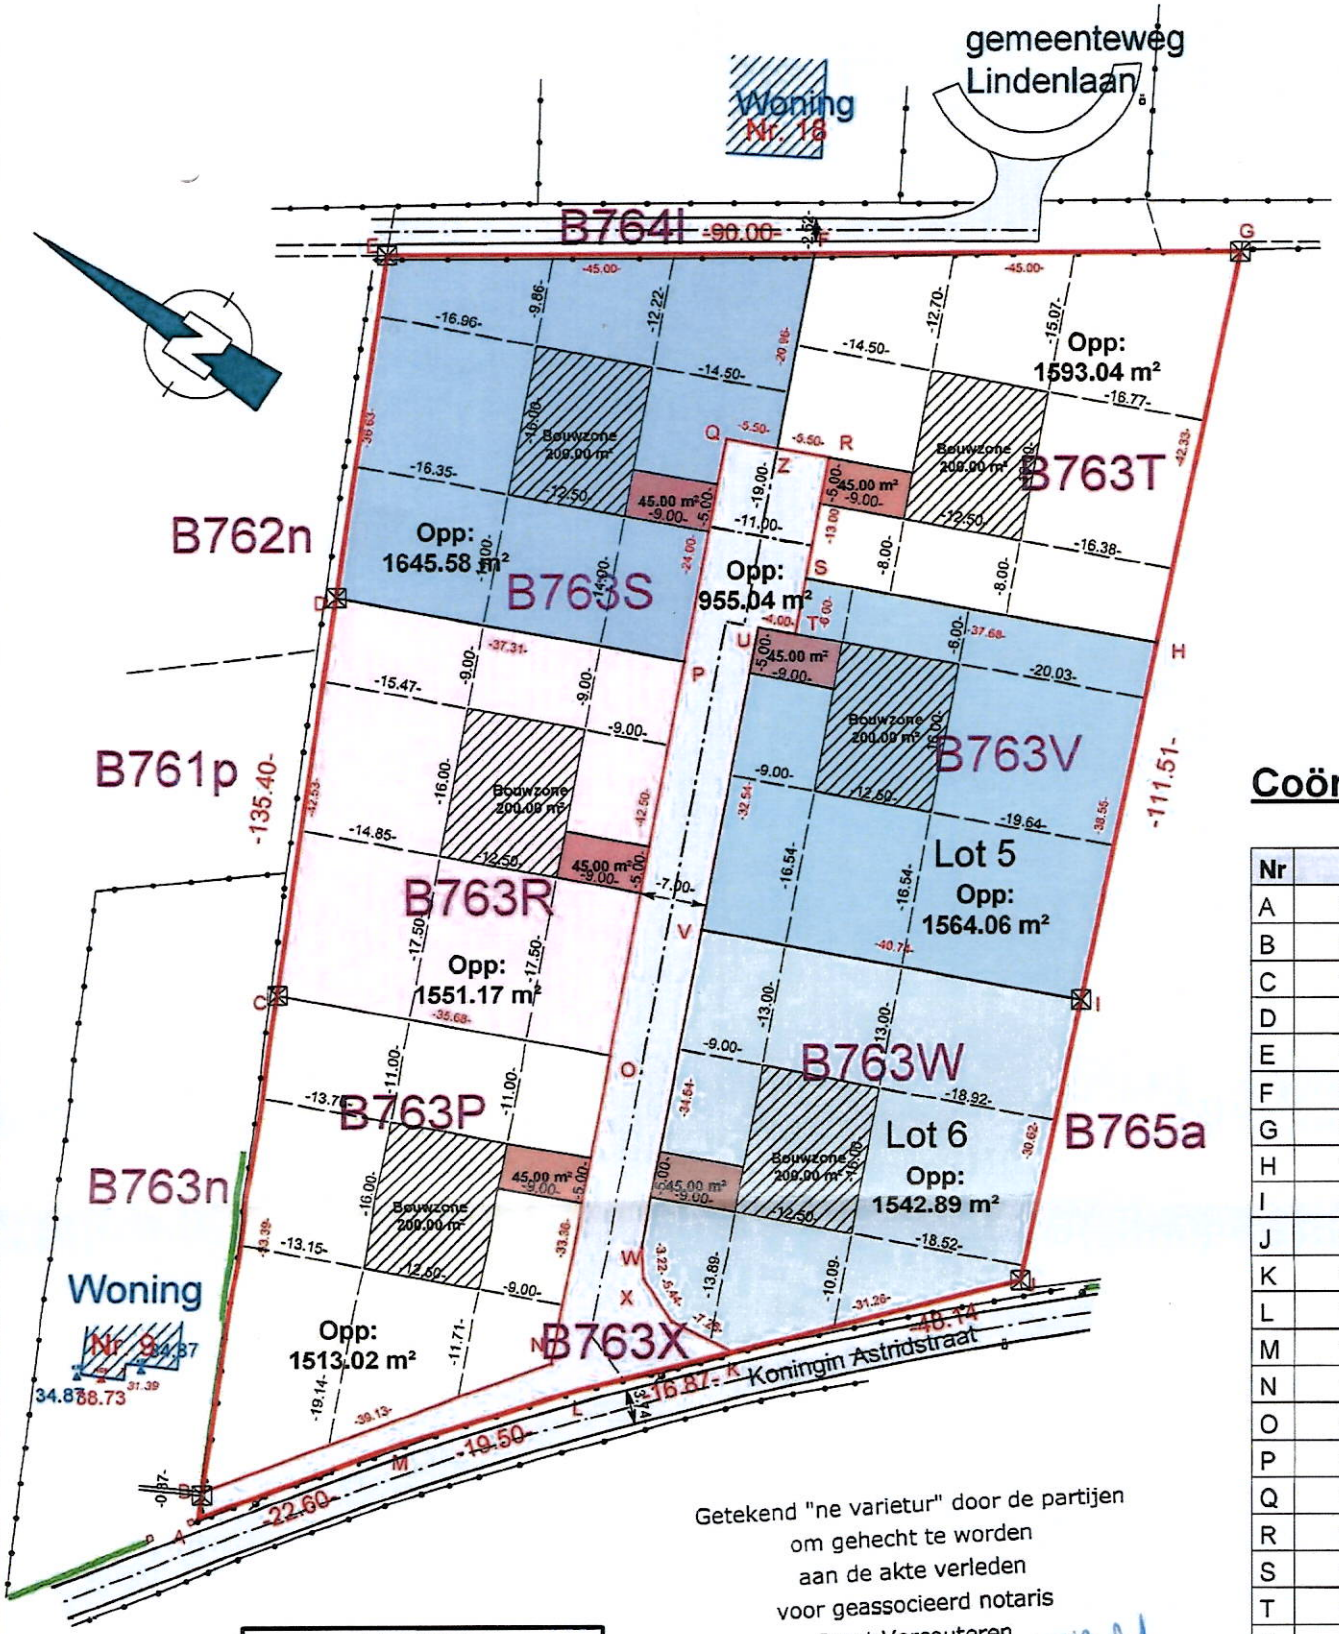

Getekend "ne varietur" door de partijen
om gehecht te worden
aan de akte verleden
voor geassocieerd notaris
Joost Vercouteren
te Beveren op 03/11/2021

LEGENDE

- Scharnier punt
- Rioolderksel rond
- Straatkolk
- Electriciteit kast
- Kroonlijst hoogte
- Nok hoogte
- Hoogtepunt
- Dorpelhoogte

Coördinatenli

Nr	X
A	131574.95
B	131577.60
C	131627.26
D	131666.84
E	131700.92
F	131723.43
G	131745.95
H	131705.67
I	131668.99
J	131639.85
K	131618.16
L	131606.46
M	131592.27
N	131607.59
O	131639.07
P	131679.18
Q	131701.83
R	131705.47
S	131693.20
T	131687.54
U	131686.22
V	131655.51
W	131622.91
X	131620.26
Y	131617.76
Z	131703.65