


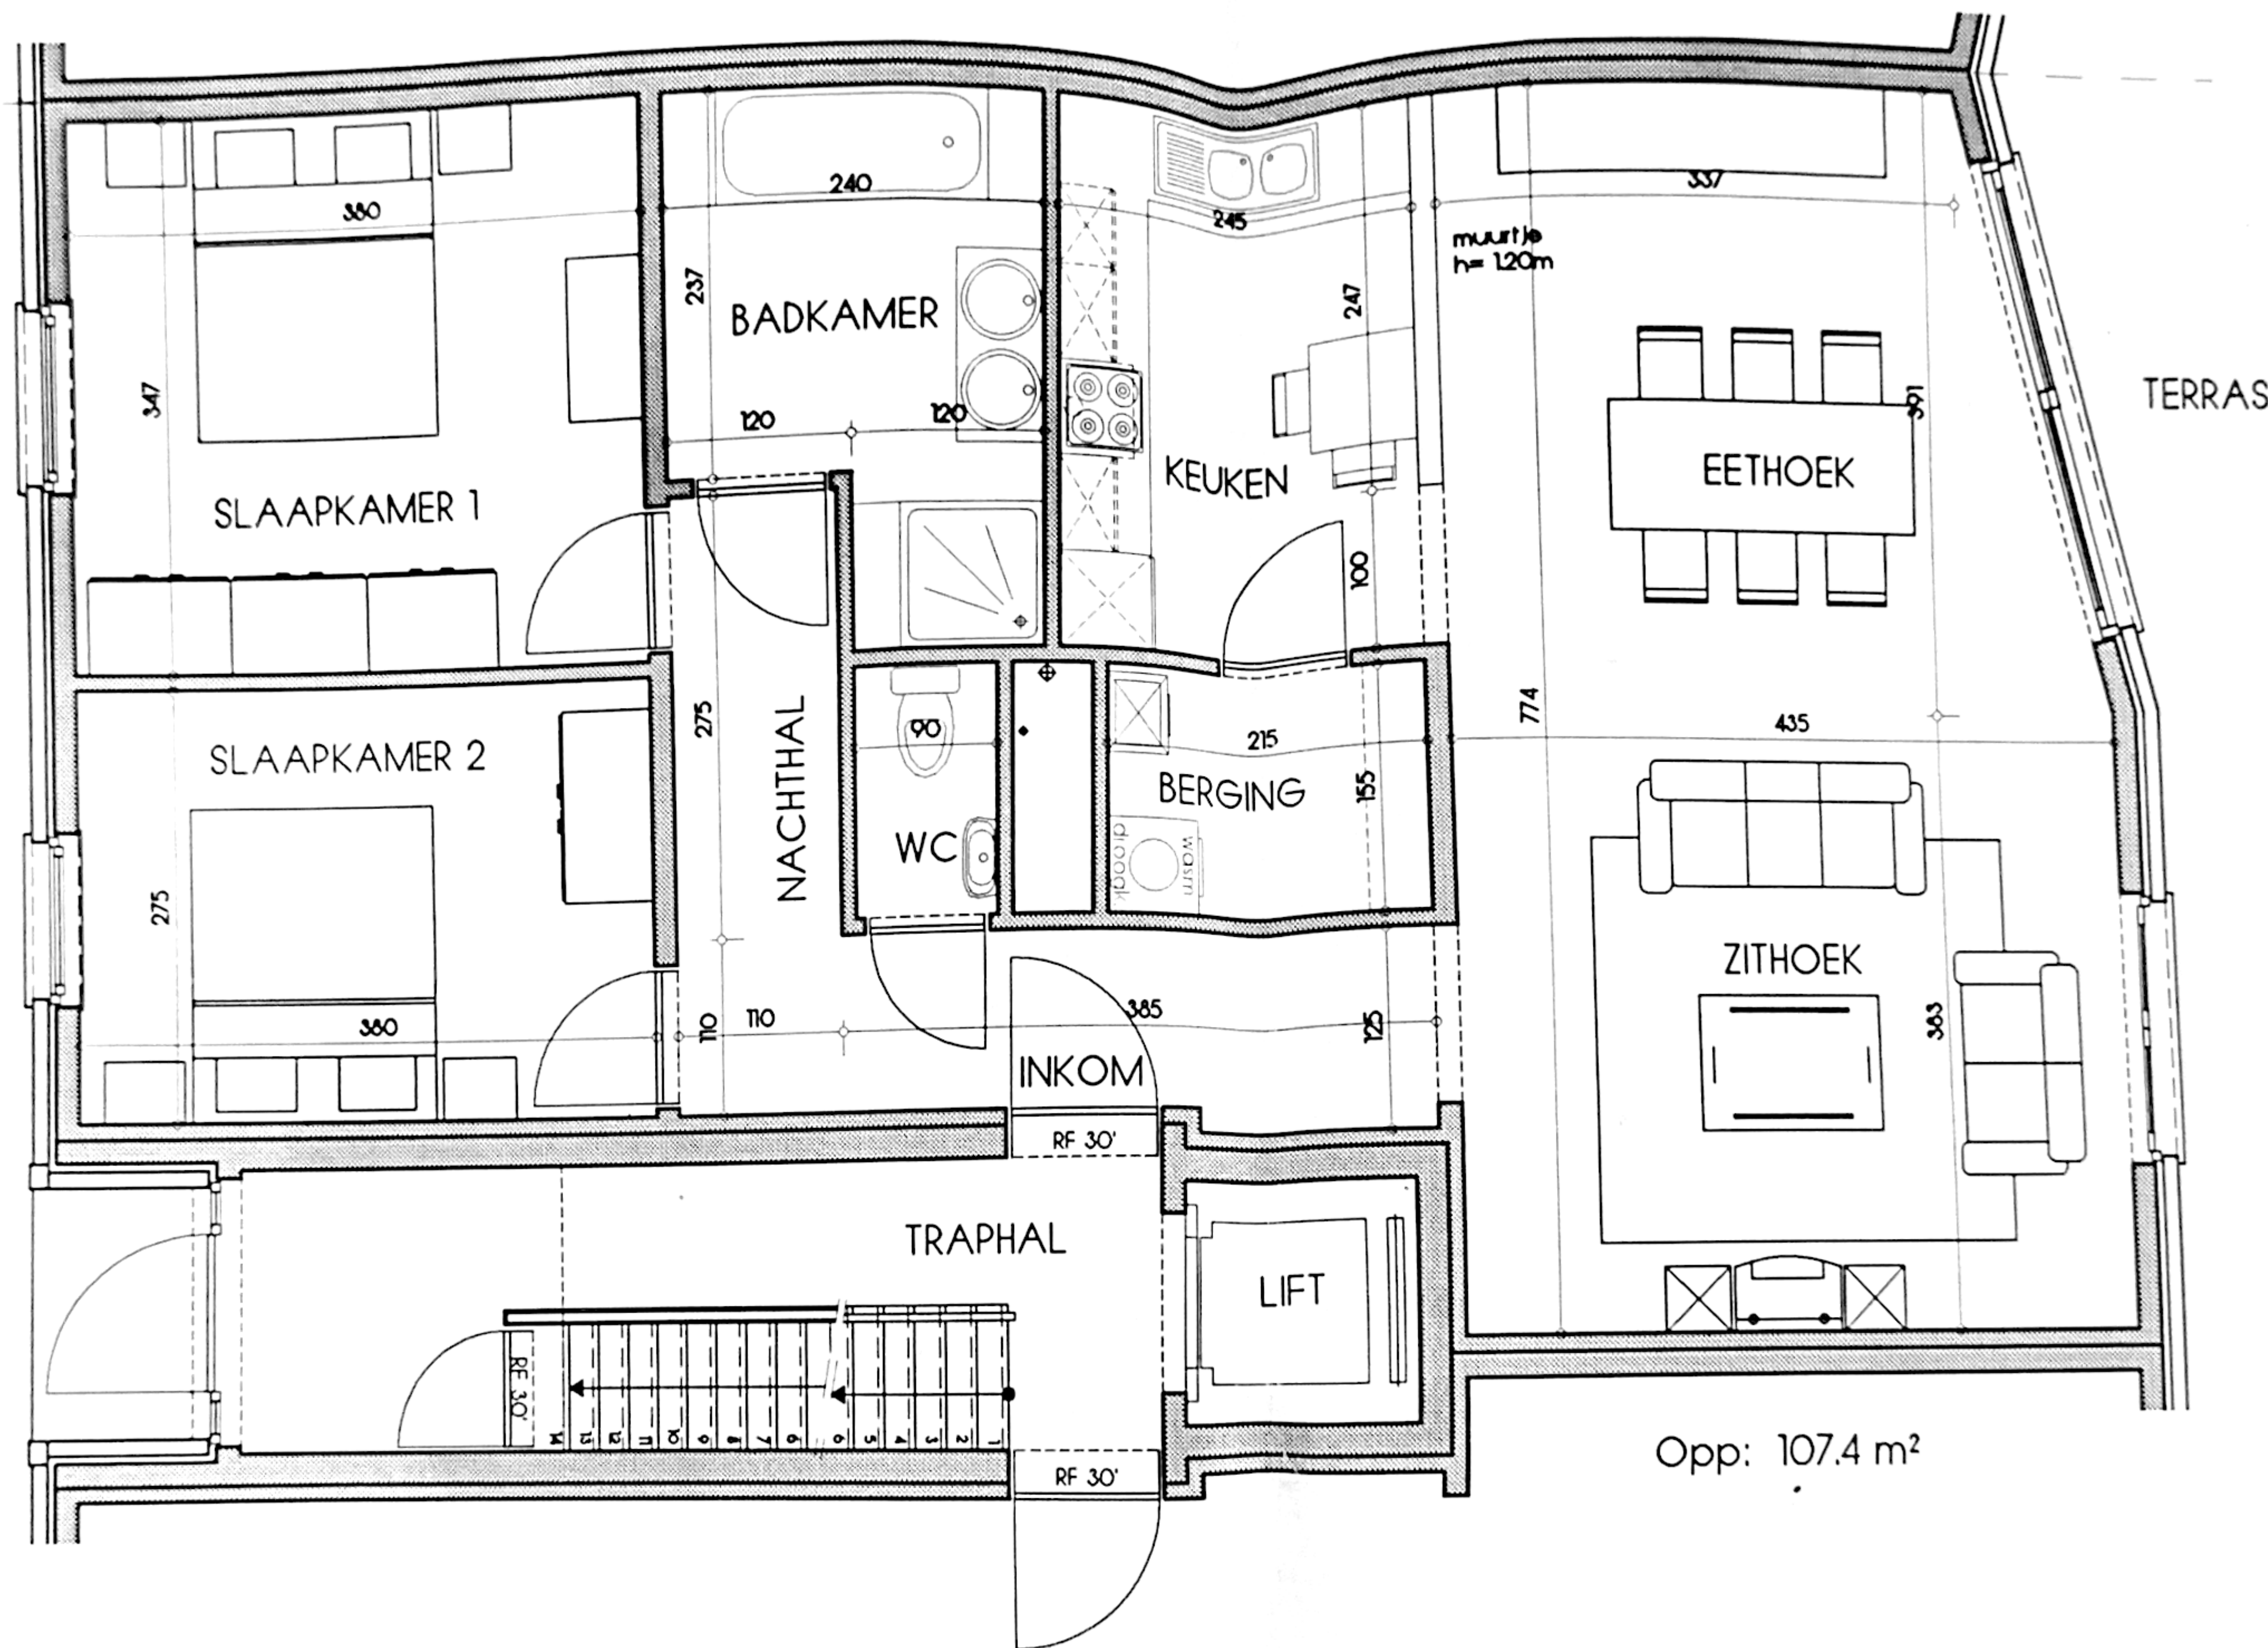

CREABO


WACHERS & VAN BOXELAERE, architecten
Kerkstraat 58b
2850 BOOM
tel 03/888 03 07 fax 03/888 44 74

APPARTEMENT 03

schaal 1/50

N.V. t LANDGOED

Kleine Meijlstraat 28
2550 KONTICH
tel 03/458.31.00 fax 03/458.13.03

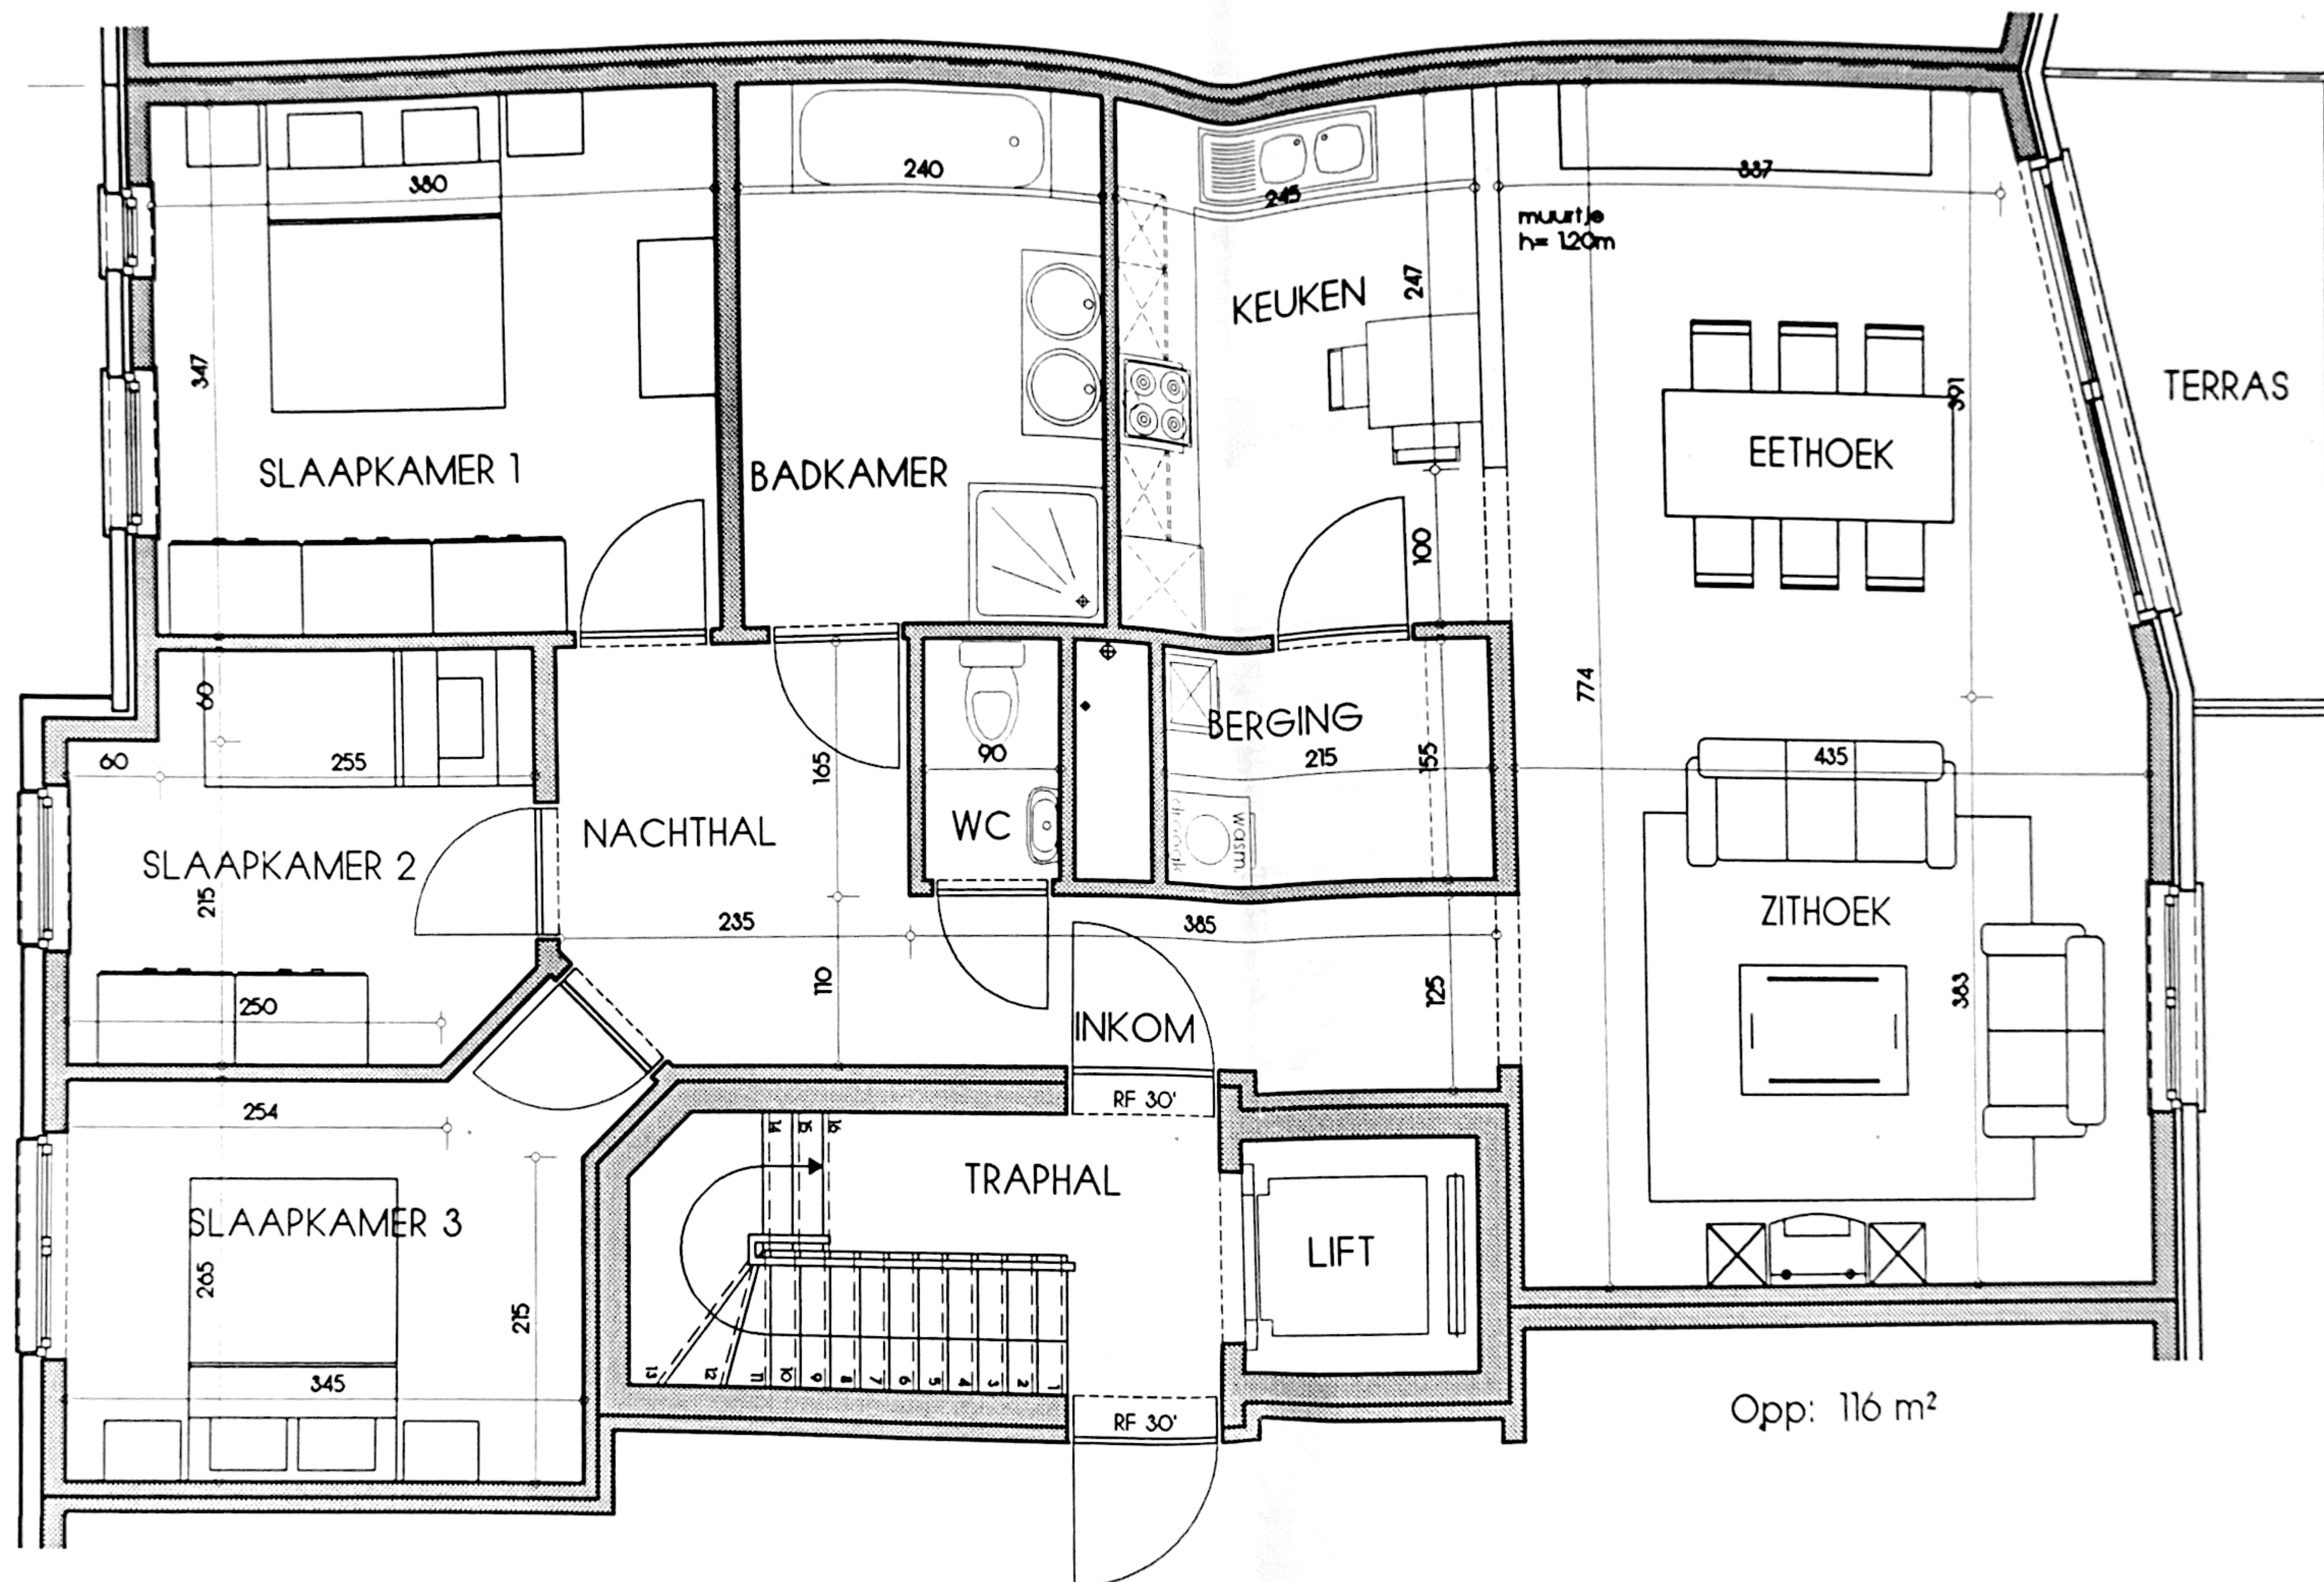

CREBO

WACHERS & VAN BOXELAERE, architecten
 Kerkstraat 58b
 2850 BOOM
 tel 03/888 03 07 fax 03/888 44 74


APPARTEMENT 07

schaal 1/50

N.V. t LANDGOED

Kleine Meylstraat 28
 2550 KONTICH

tel 03/458.31.00 fax 03/458.13.63

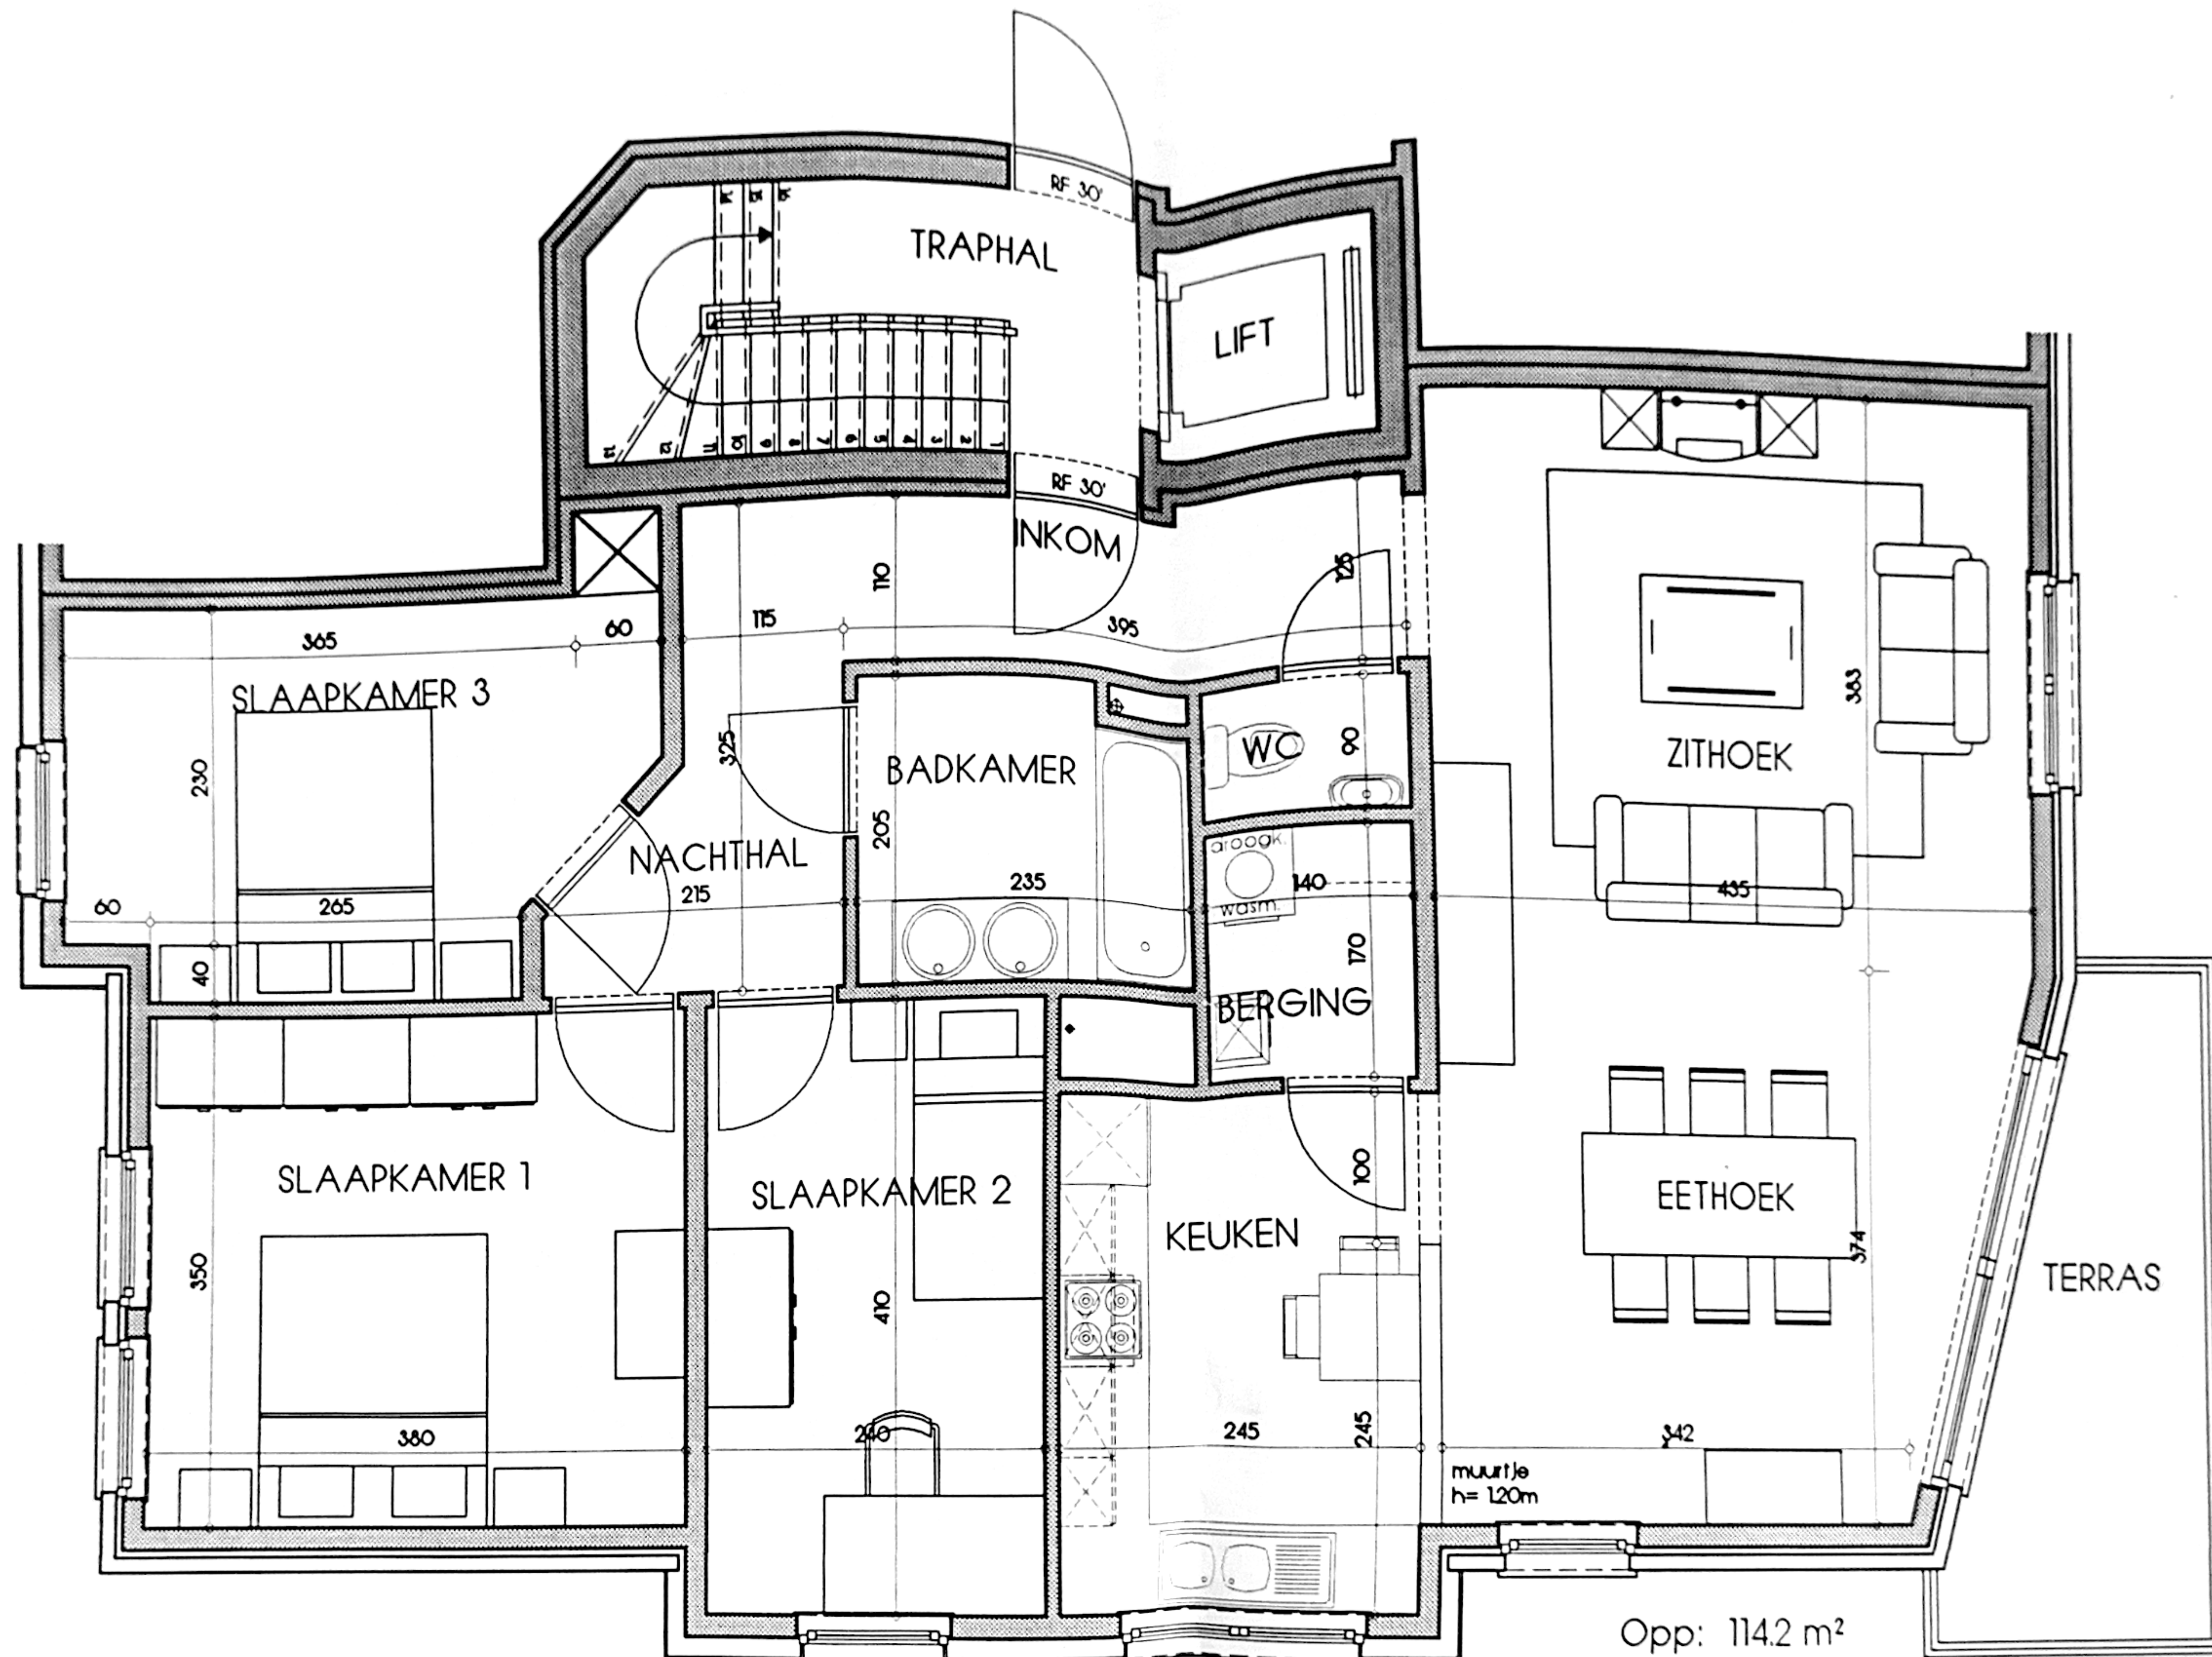

CREABO

WACHERS & VAN BOXELAERE, architecten

Kerkstraat 58b
2850 BOOM

tel 03/888 03 07 fax 03/888 44 74


APPARTEMENT 08

schaal 1/50

N.V. 't LANDGOED

Kleine Meysstraat 28
2550 KONTICH

tel 03/458.31.00 fax 03/458.13.63

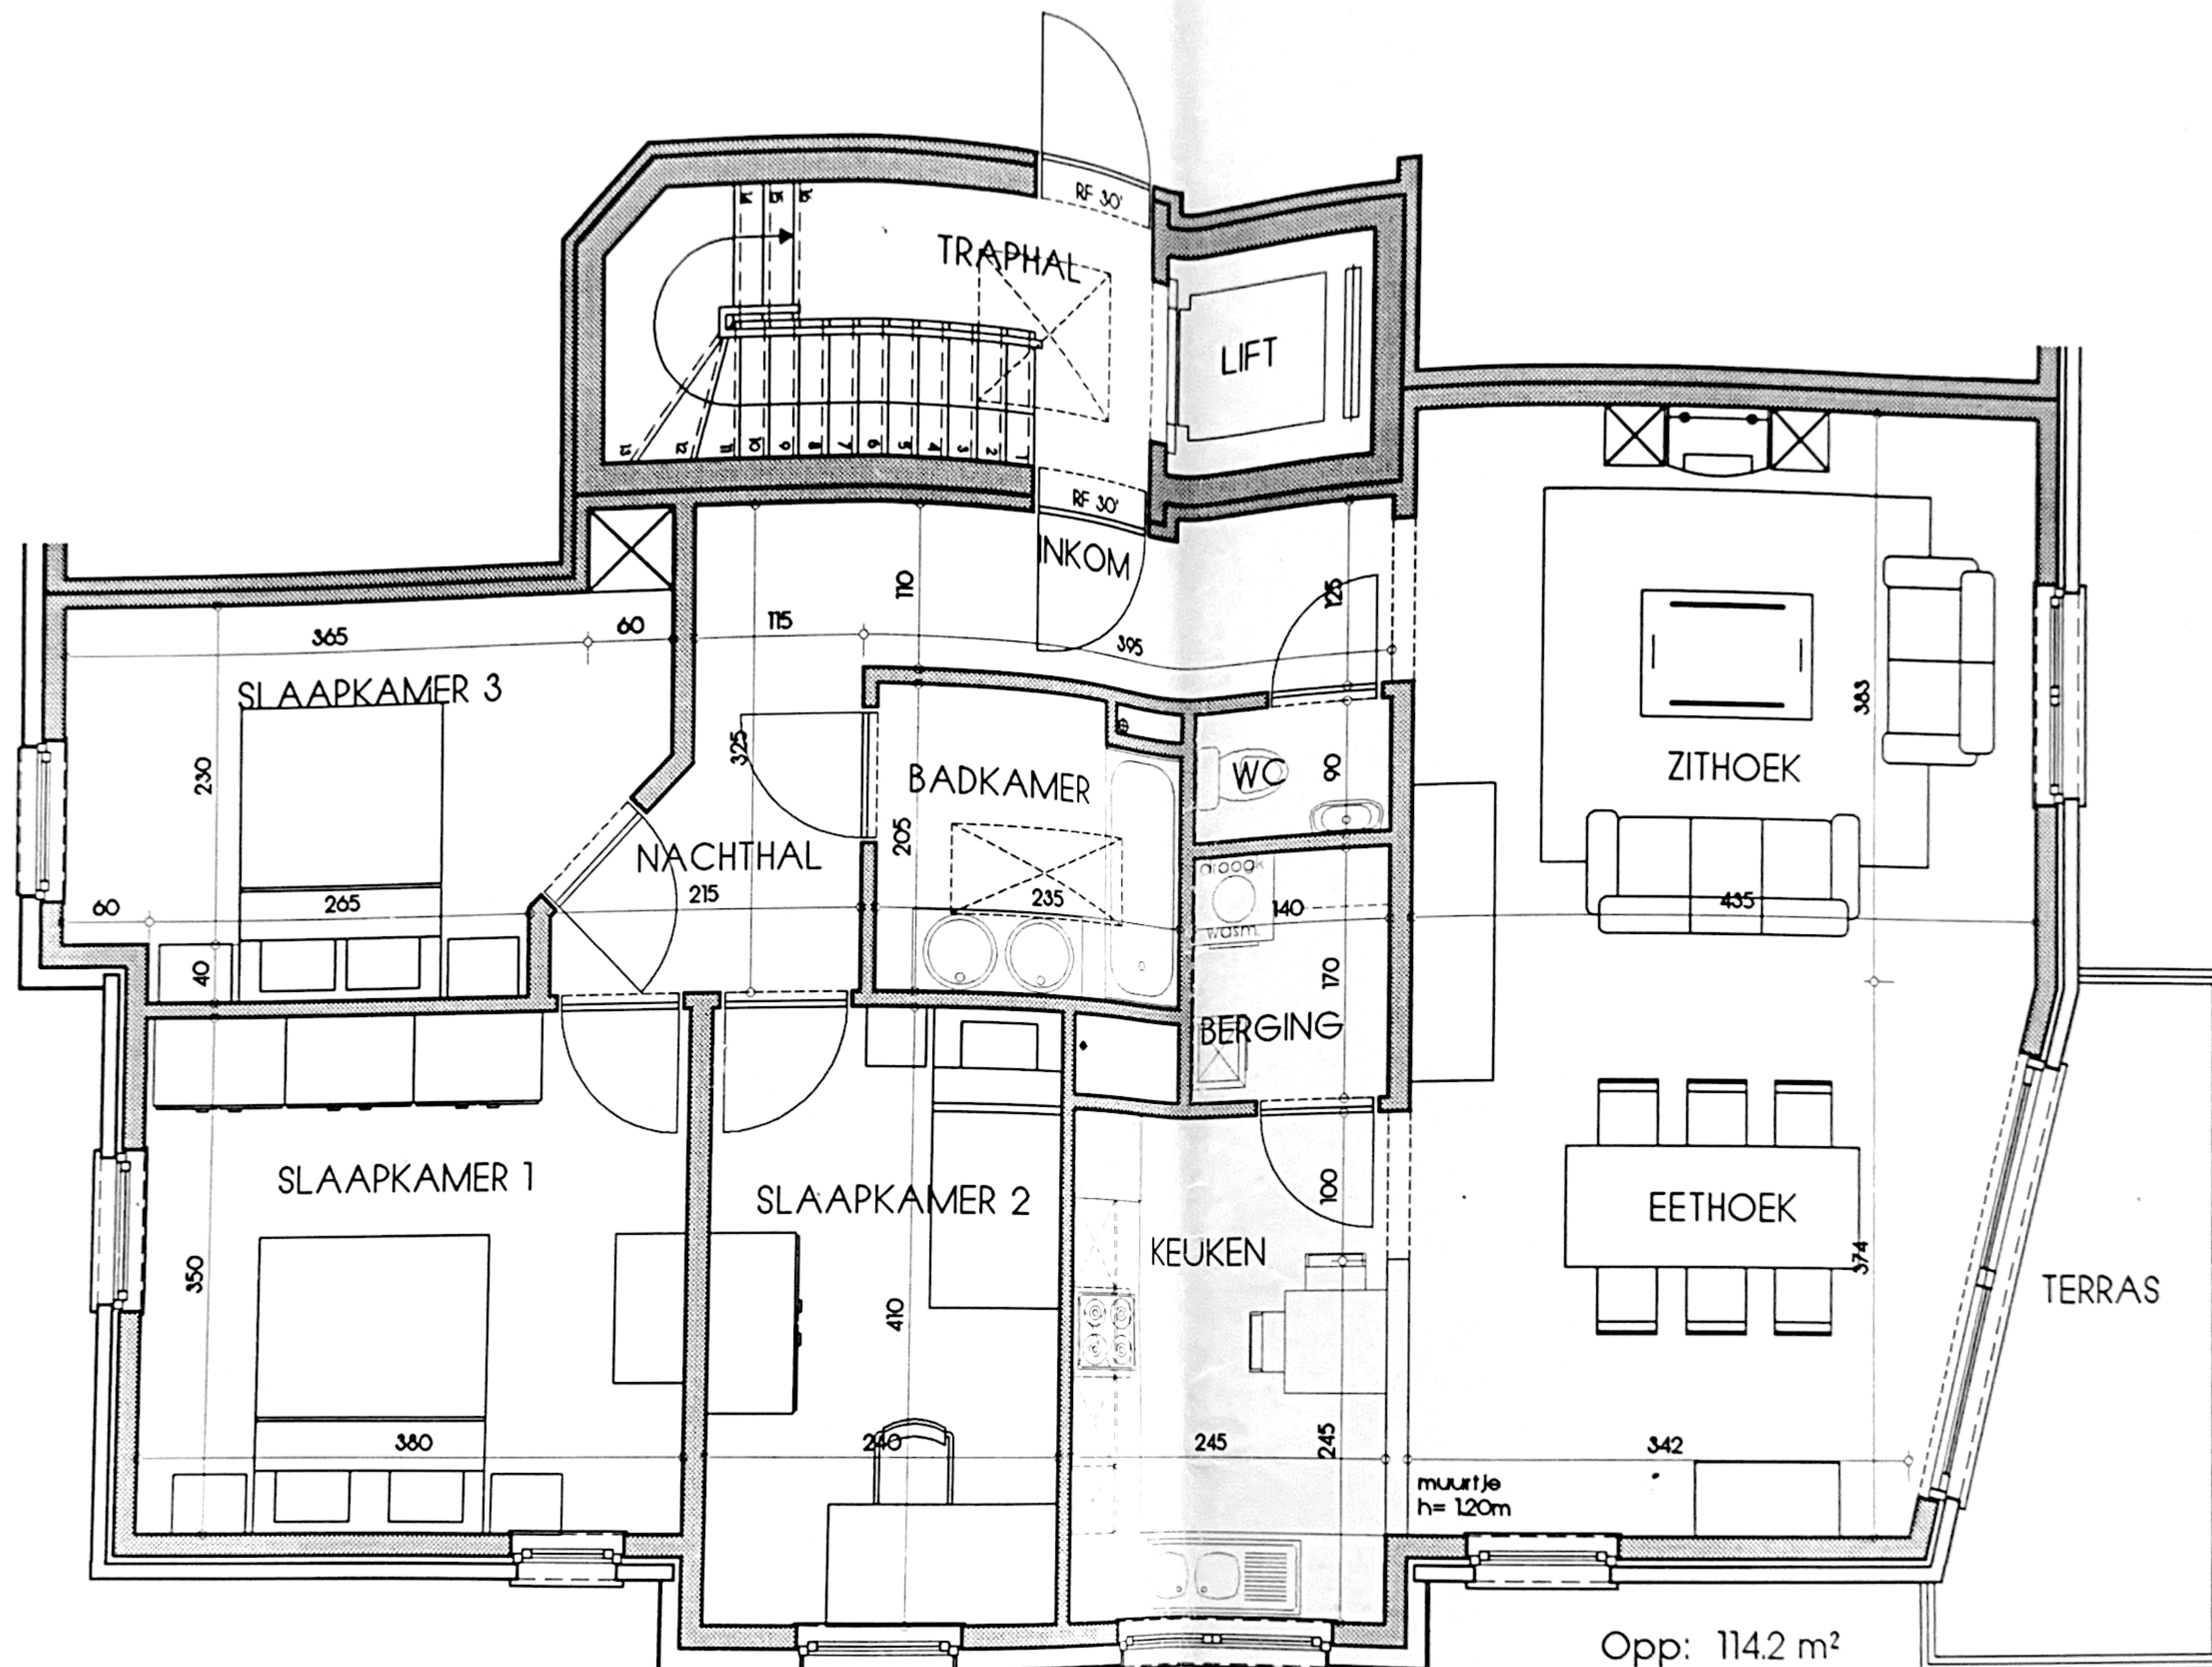

CREABO

WACHTERS & VAN BOXELAERE, architecten

Kerkstraat 58b
2850 BOOM

tel 03/888 03 07 fax 03/888 44 74

APPARTEMENT 12

schaal 1/50

N.V. LANDGOED

Kleine Meylstraat 28
2550 KONTICH

tel 03/458.3100 fax 03/458.1363