


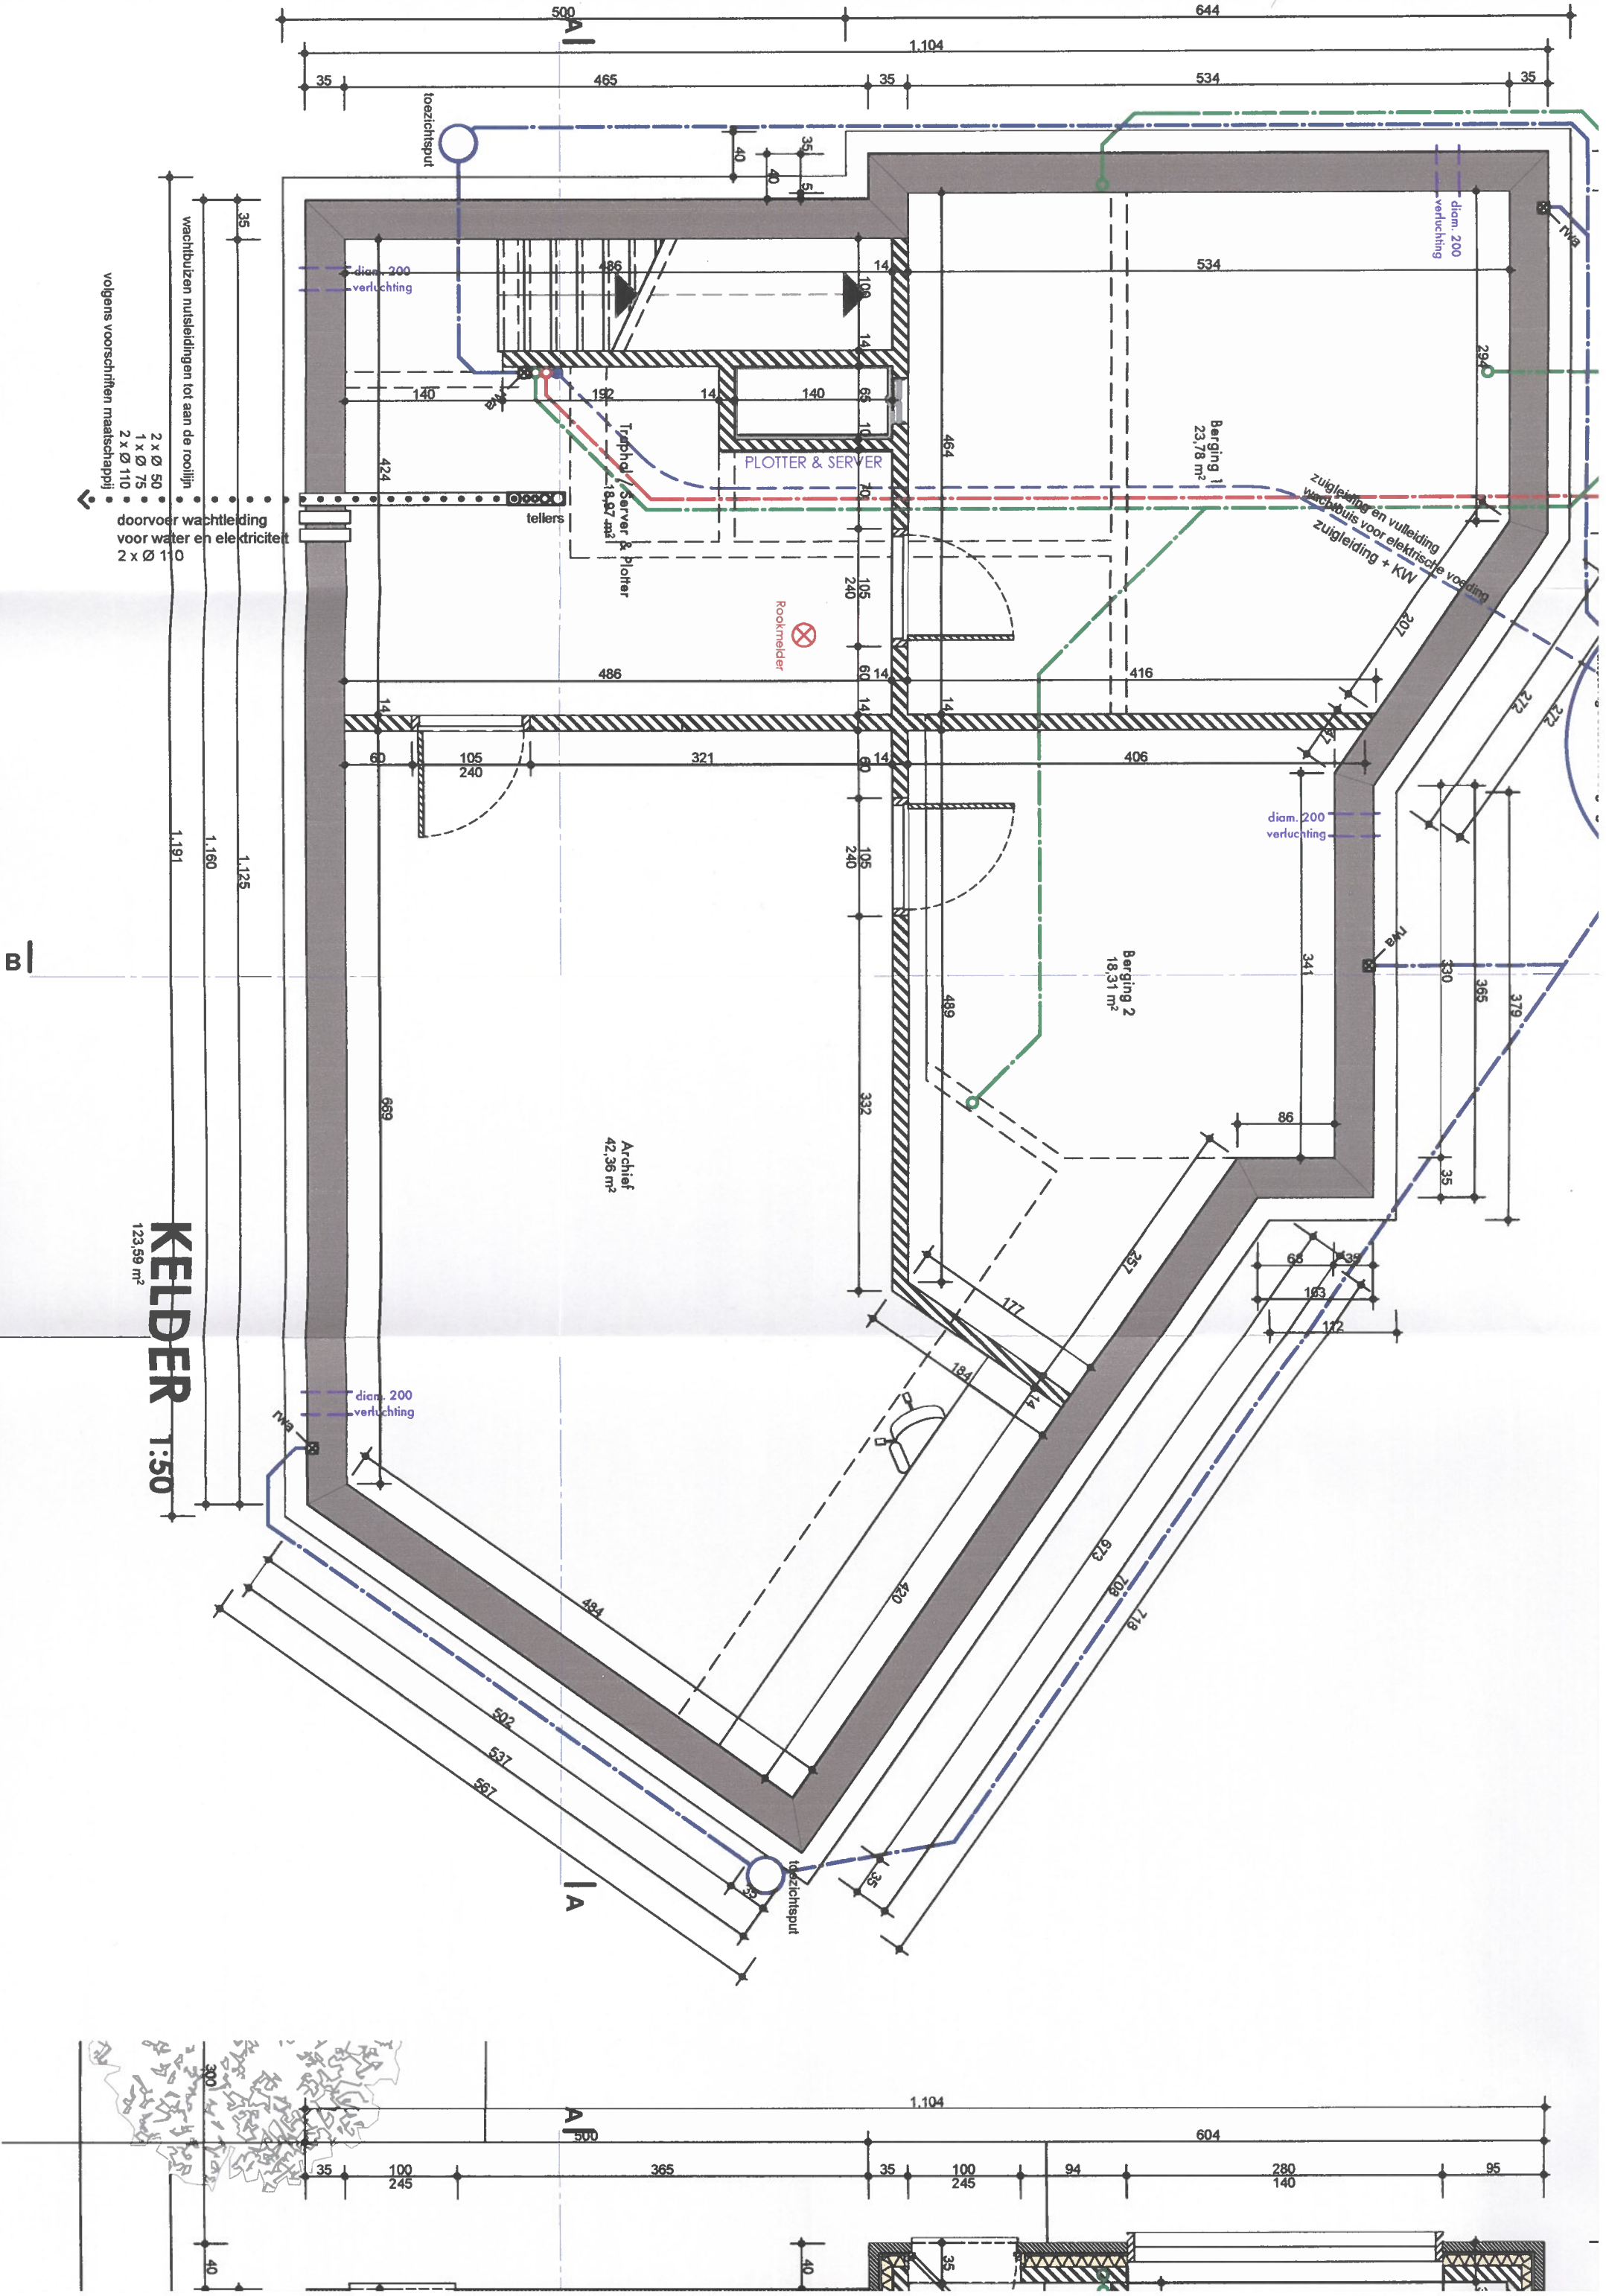

KELDER
1:50
123.59 m²

wachtbuizen nultleidingen tot aan de rooijlijn
2 x Ø 50
1 x Ø 75
2 x Ø 110
volgens voorschriften maatschappij

doorvoer wachtleiding
voor water en elektriciteit
2 x Ø 110

PLOTTER & SERVER

Rookmelder

Archief
42.36 m²

Berging 1
23.78 m²

Berging 2
18.31 m²

zuigleiding en vulling
wachtbuis voor elektrische voeding
zuigleiding + KW

diam. 200
verluchting

diam. 200
verluchting

toezichtsput

toezichtsput