

Externe Dienst voor Technische Controles

□ Halsendallaan 5 - 1652 ALSEMBERG
tel 02 380 52 71 - fax 02 380 89 86

Meensestraat 41 - 8500 KORTRIJK
tel 056 35 76 76 - fax 056 35 68 87

e-mail info@vanhemelen.org

BTW BE 0422.507.353

Proces verbaal van onderzoek van een huishoudelijke elektrische installatie op lage en zeer lage spanning

- ☒ Gelijkvormigheidsonderzoek van een huishoudelijke elektrische laagspanningsinstallatie (nieuw - wijziging - uitbreiding) (AREI art. 270)
- ☐ Controlebezoek van een bestaande huishoudelijke elektrische laagspanningsinstallatie (AREI art. 271)
- ☐ Controlebezoek van een huishoudelijke elektrische laagspanningsinstallatie vóór verzwarende aansluiting op het openbaar verdeelnet (AREI art. 276)
- ☐ Controlebezoek van een huishoudelijke elektrische laagspanningsinstallatie bij de verkoop van een wooneenheid (AREI art. 276bis)

Eigenaar/beheerder/ uitbater - Naam	VAN BAECKHOVEN	Voornaam		Postnr	9112
Adres	KLOKKE HOELANDLAAN 18 B	Gemeente	Sint-Amand		
Installateur	KLOKKE ELEKTRO	Gemeente	KWAKSHOUTEN		
BTW-nummer	BE 0429 974 175				
of identiteitskaartnr.	-	Uitreikingsdatum	-- / -- / --	Gemeente	
Plaats van onderzoek	IDEM			Postnr.	
Adres				Gemeente	
EAN-code				Elektriciteits- verdelers	

Type installatie	☐ tijdelijke installatie / voorlopige aansluiting voor werv / festiviteiten	☒ wooneenheid (huis, appartement, andere)	☐ huishoudelijke werkeenheid	☐ gemeenschappelijke delen van een residentiële eenheid
------------------	--	---	---	--

Algemene beschrijving van de aansluiting		Algemene beschrijving van de stroombanen en hun beschermingen	
U _{nom} (V ac/dc)	317-400V	DIE 400A/03A/4P	
Ø voedingskabel (mm²)	4x16mm²	1x25H 2P 20mm² PARALELE (KEURMIG BTI)	
I _{nom} aansluiting (A)	max 40A	3x16A 2P AUT	
Type alg. schakelaar	DIF	3x20A 2P AUT	
Aantal borden	1	3x25H 4P AUT	
Aantal eindstroombanen	21		
Type aardelektrode	LUS	DIE 400A/003A/4P	
Algemene diff.stroom.inr.	40A/0.3A	5x20A 2P AUT	
Bijkomende diff.stroom.inr.	40A/10.03A		

Vaste verwarmingstoestellen (aantal - kW) :

Metingen	Meetapparaat : apparaat waarvan de inspecteur titularis is	Onderzoek uitgevoerd overeenkomstig : procedure TD-E-01
-----------------	---	--

Aardspreads- weerstand :	3,5	Ω	Isolatiweerstand (250/500/1000V) :	1,02	MΩ	Werkling differentieel- stroominrichting :	OK/NOK	Continuïteit PE- deleiders & equipot. :	OK/NOK
-----------------------------	-----	---	---------------------------------------	------	----	---	--------	--	--------

Inbreuken (AREI - art.) / Bemerkingen (opm.)

	607M
☐ Aanvullend bezoek bij onderzoek (ref.) : RAP / - - - - -	

---------	--

- ☒ De elektrische installatie voldoet aan de voorschriften van het A.R.E.I.
De ingangsklemmen van de automatische differentiaalstroominrichting, geplaatst aan het begin van de installatie, werden toegankelijk gemaakt door verzegeling. Het (de) eendraads- en opstellingsschema(s) werden voor gezien getekend / werden opnieuw geïnstalleerd.
De volgende periodieke controle moet worden uitgevoerd binnen de door de van kracht zijnde reglementering voorgeschreven termijn. (art. 271)

- ☐ De elektrische installatie **volgde niet** aan de voorschriften van het A.R.E.I.
De werken, nodig om de inbreuken te doen verdwijnen die opgemerkt werden tijdens het controlebezoek, moeten zonder vertraging uitgevoerd worden en alle maatregelen moeten getroffen worden opdat de in overtreding zijnde installatie, indien zij in dienst blijft, geen gevaar vormt voor de personen of goederen.

Een aanvullend bezoek moet door hetzelfde organisme worden uitgevoerd vóór:

Volgend controle- bezoek uiterlijk op :	28/10/2019	Agent-onderzoeker (naam - nr - handtekening)	 J. VAN HEMELEN KEURINGSORGANISME VZW inspecteur (117) ARNOE Piet	Datum onderzoek:	28/10/2019
--	------------	--	--	---------------------	------------



28.10.2013

APPOE Piet


SINAAI
EAN?

.. / .. / 2013

ELEKTRO BLANCKE



Tel. 09/383.76.76
Fax. 08/383.76.86

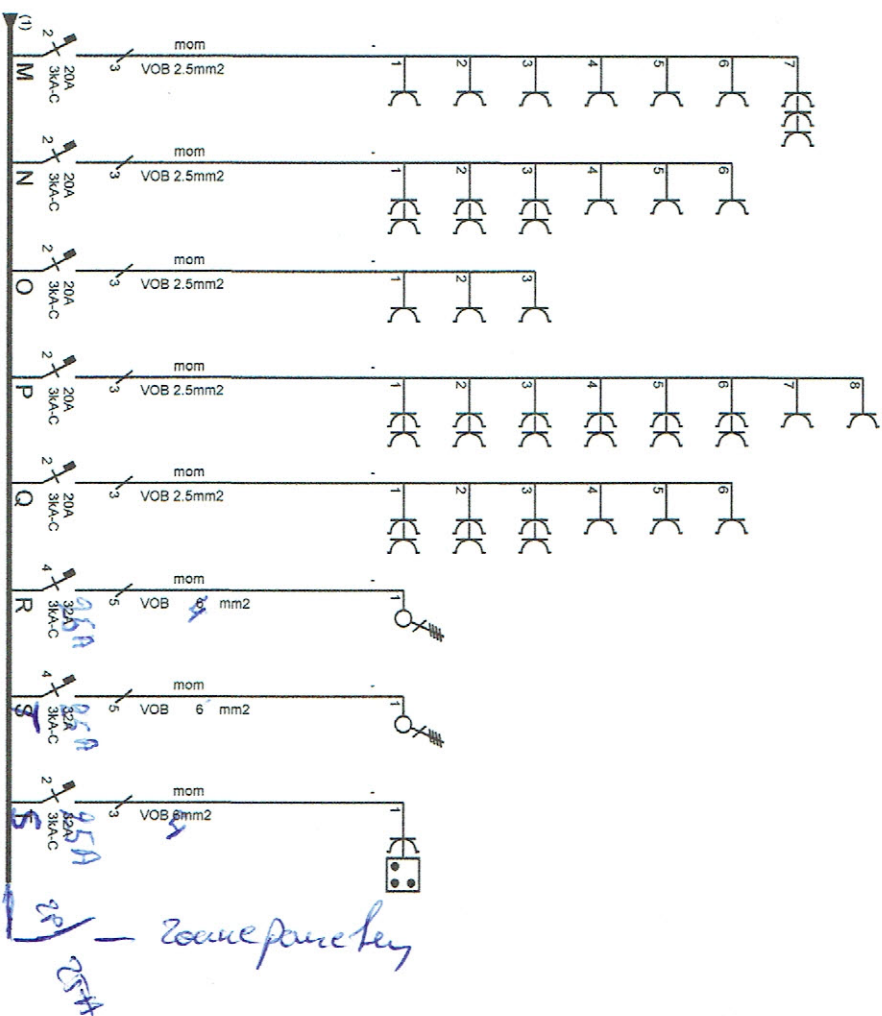

Afgev. erkend organisme

28 .. / 10 / 2013

J. VAN HENGELLEN
KEURINGSORGANISME VZW
inspecteur (117)
ARNOE Piet

VAN BROEKHOVEN
KLOOKE ROELANDLAAN 18 B

SINAAI
EAN ?

Verantw. uitvoering

.. / .. / 2013




ALGEMENE ELEKTRICITEIT
ELEKTRO BLANCHE
BVBA

Groenenweg 4
9770 Kruishoutem
Tel. 09/383.76.76
Fax. 08/383.76.86

BTW: BE 429.974.175

school, 1/50

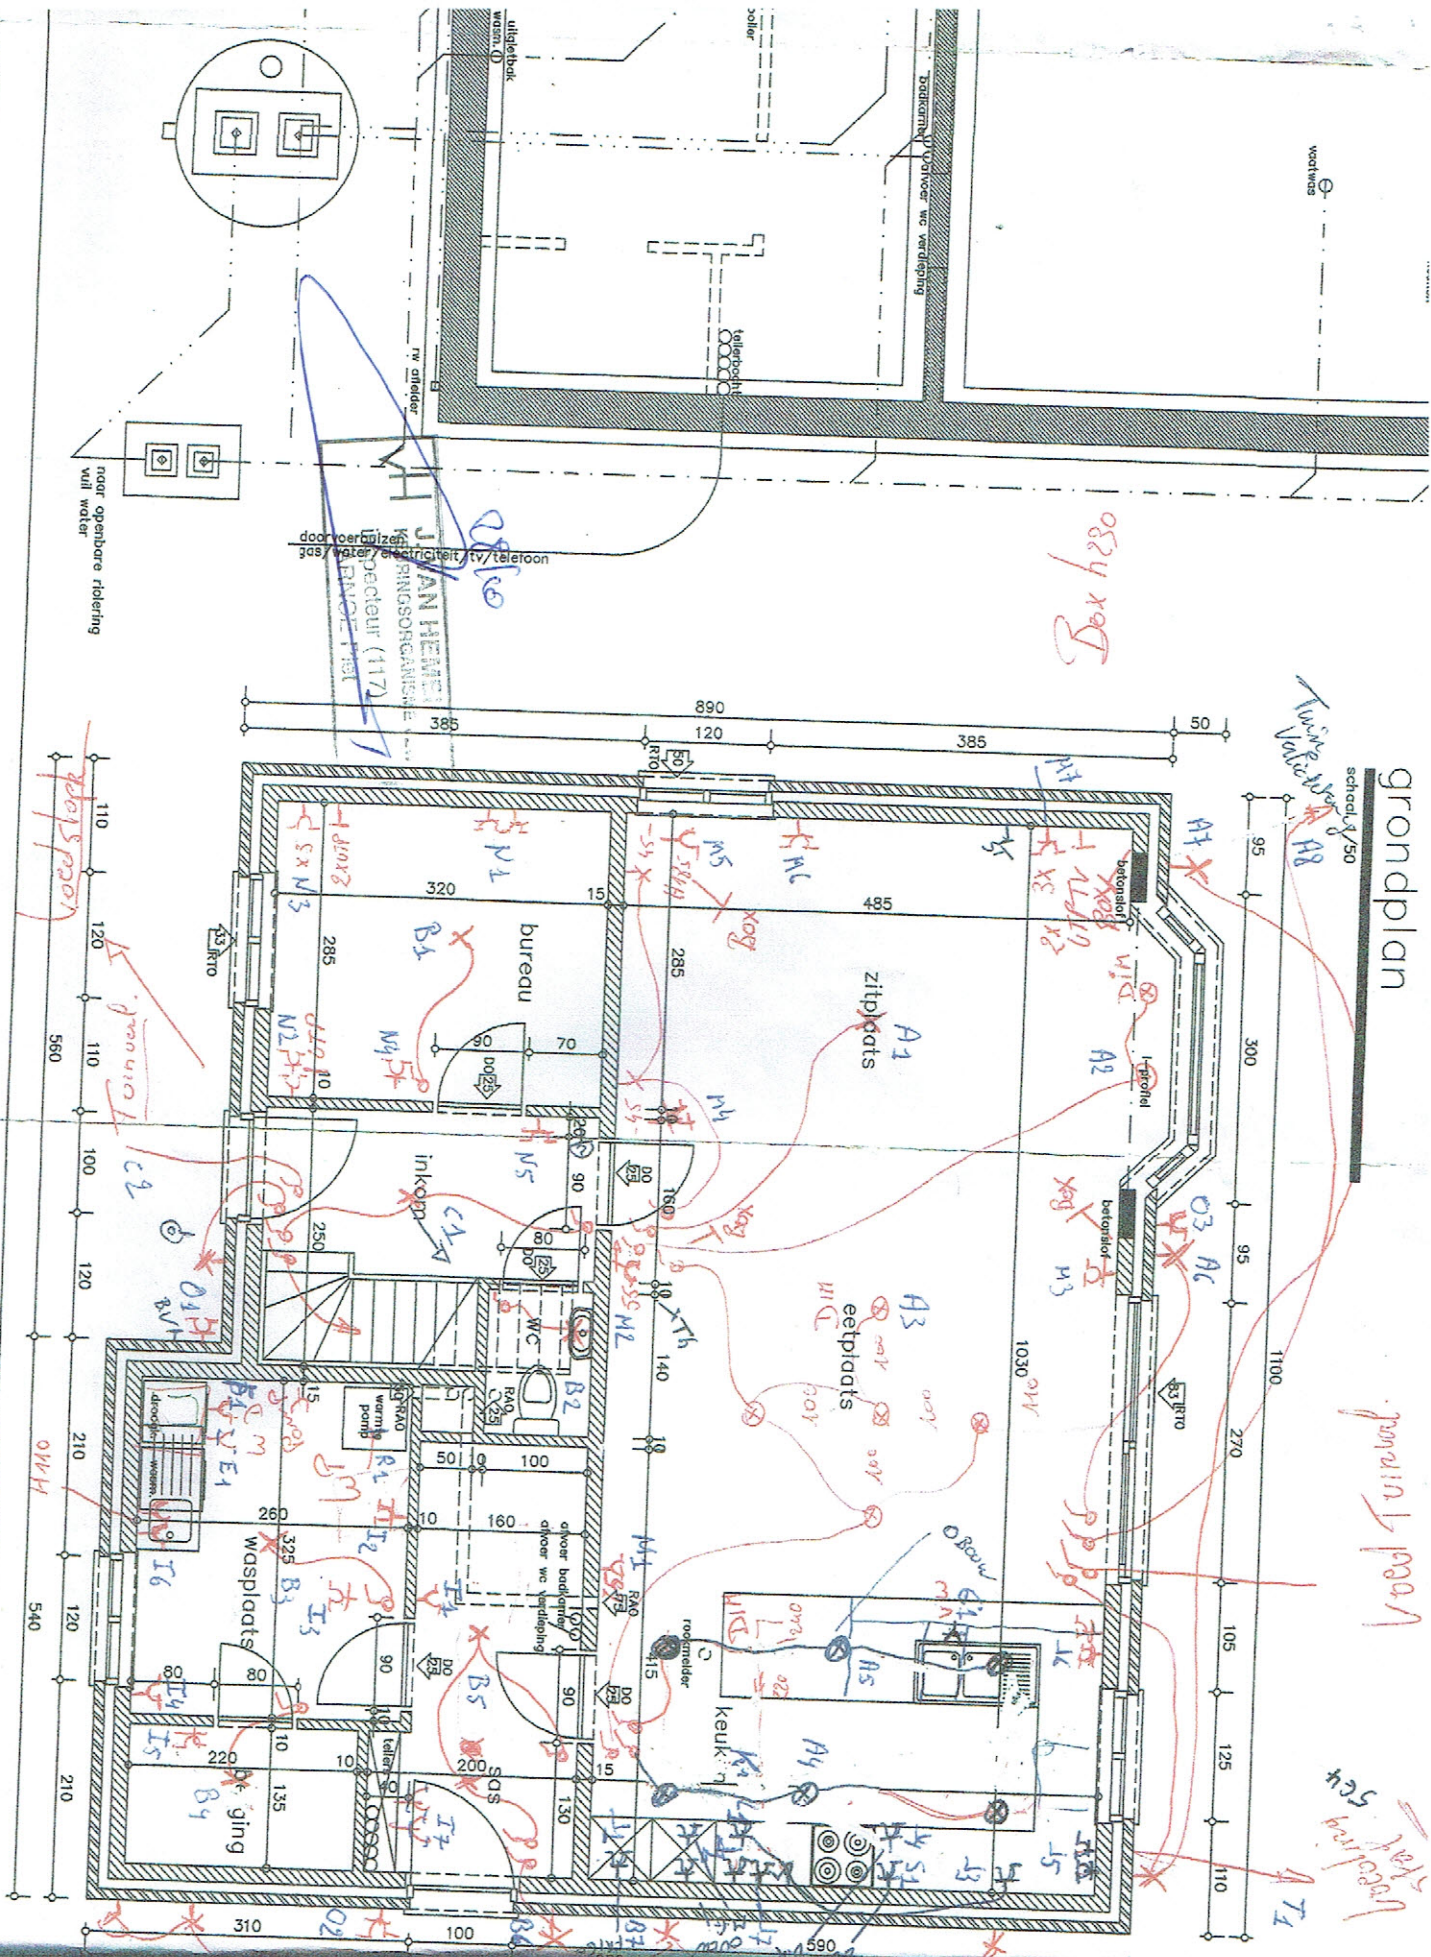

1500
SINT

wonin

TOM V

TOM V.
TANJA
F. HAN
9160 1

9100

KLOKKE
BPA
Afd. 10

BONTI

ARCHITECT
VELDSHOF
9840
TEL.: 011

ten w
omg ovit

dotum

School 1/50

