



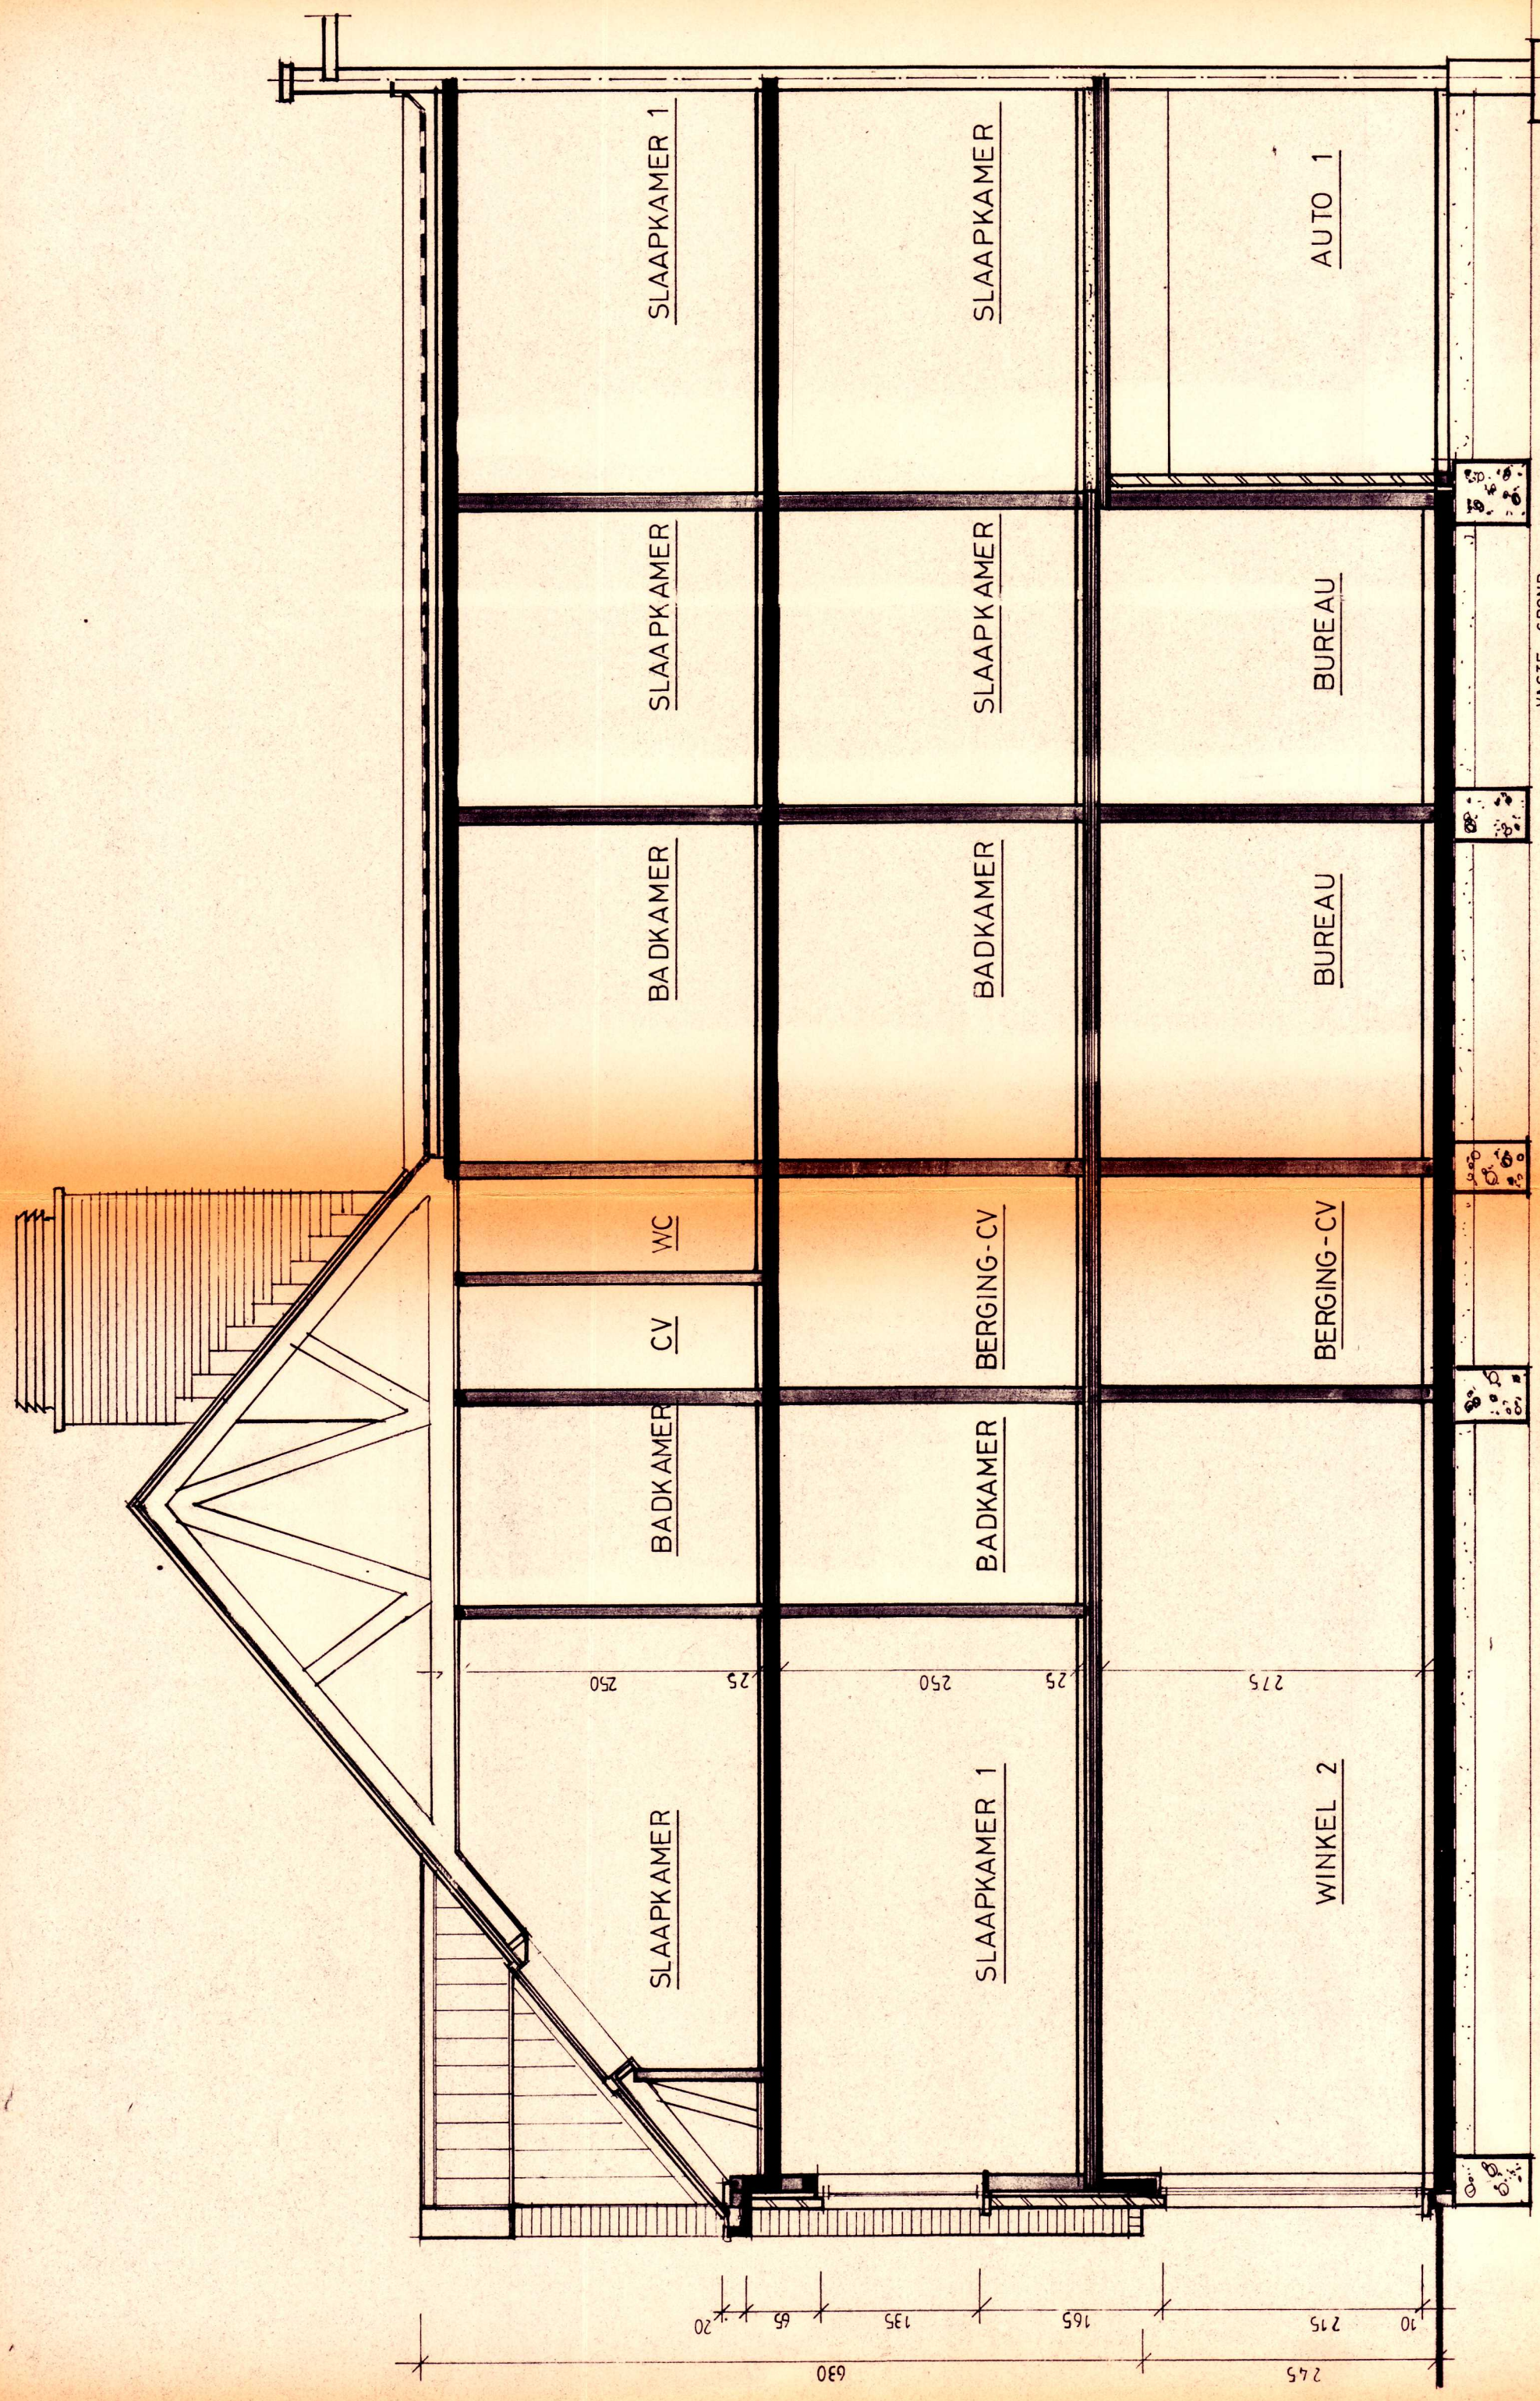


DOORSNEDE AA

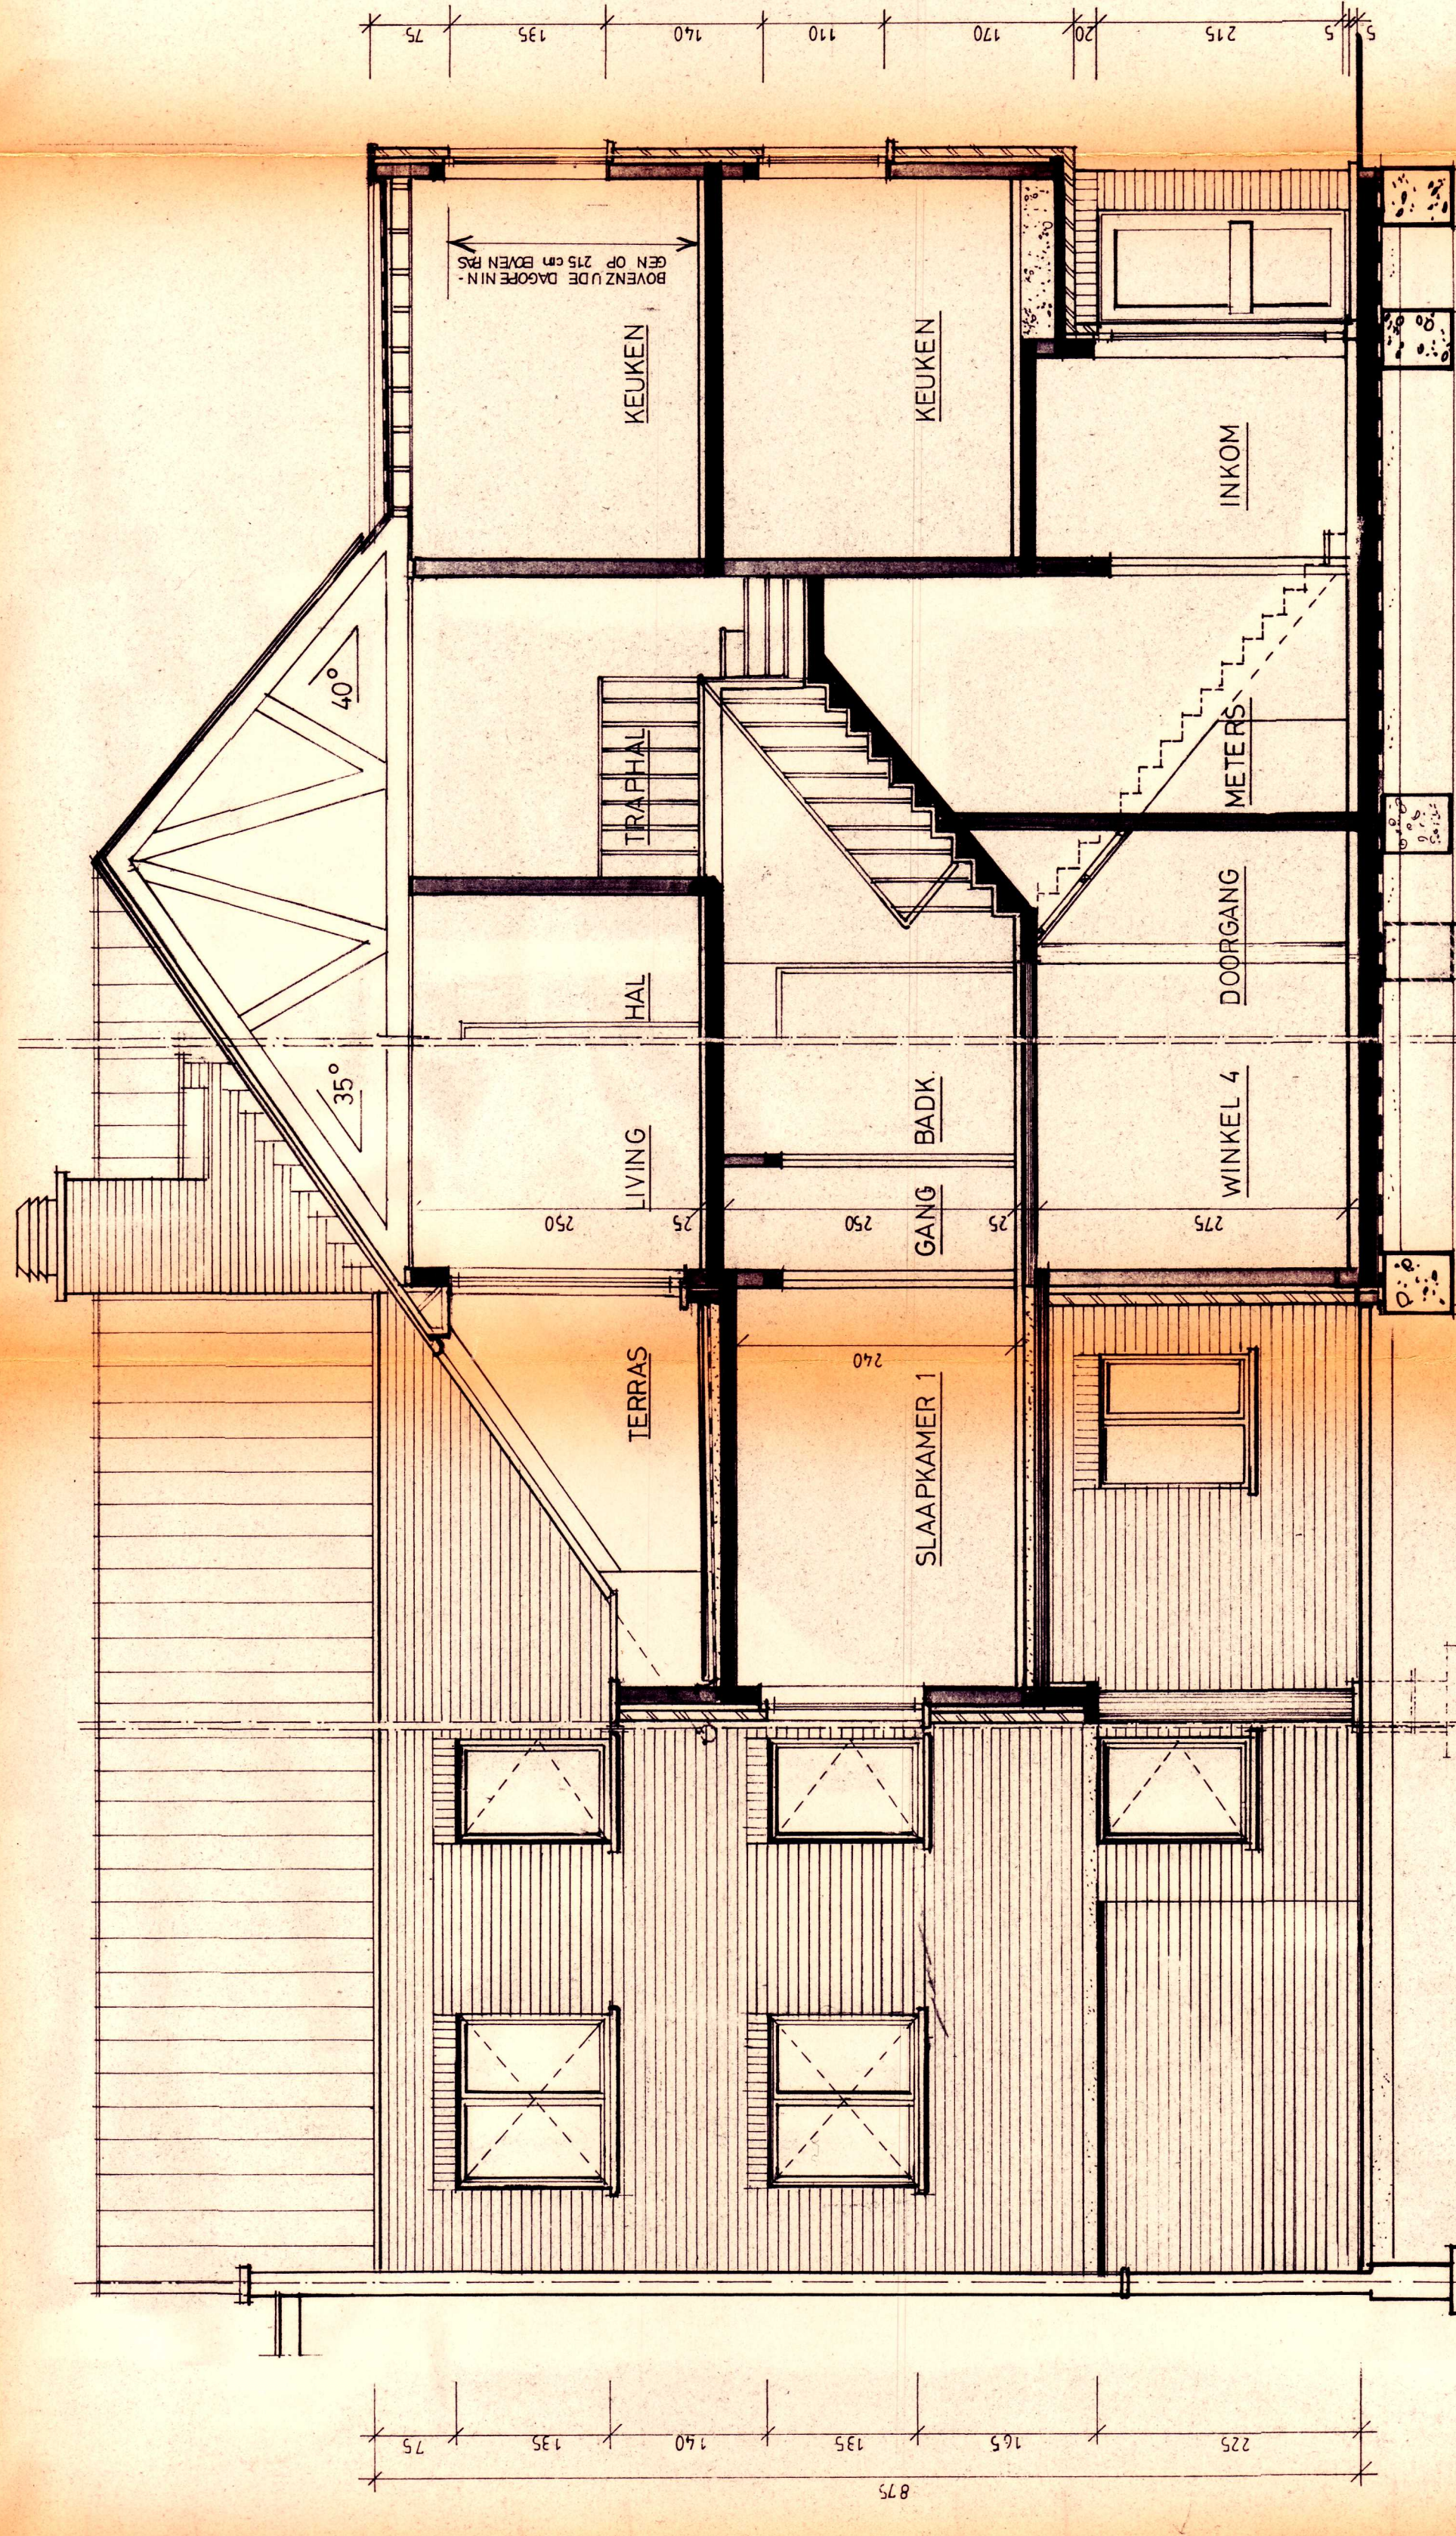

ACHTERGEVEL (ZUID)


DOORSNEDE CC

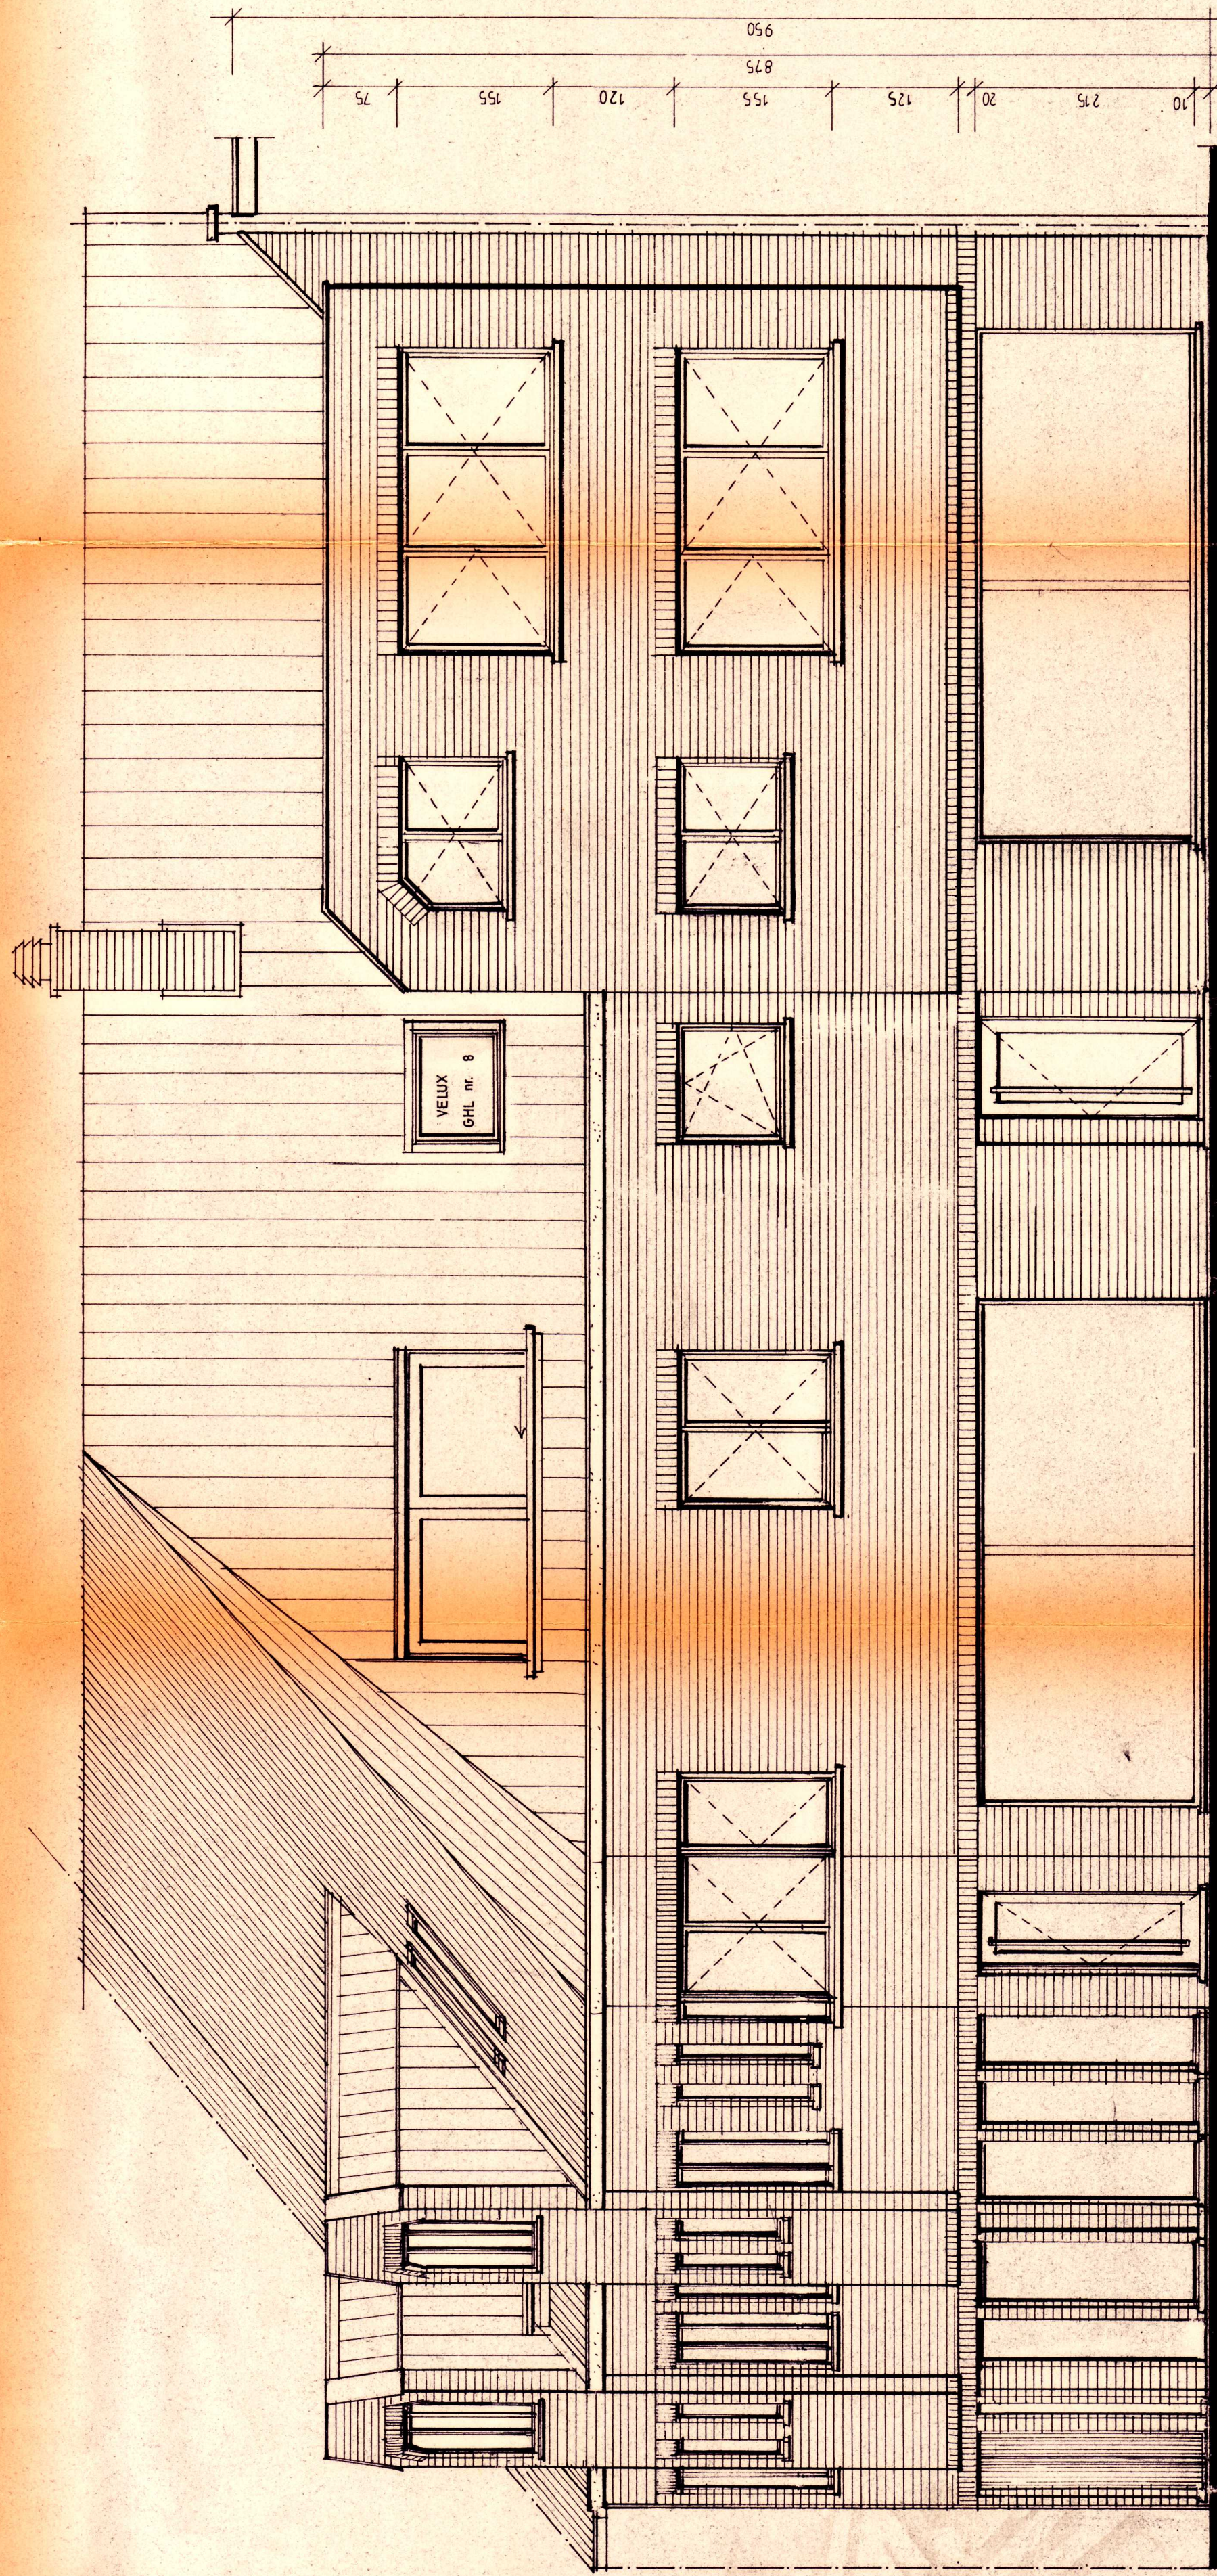

VOERGEVEL (NOORD)




DOORSNEDE B-B

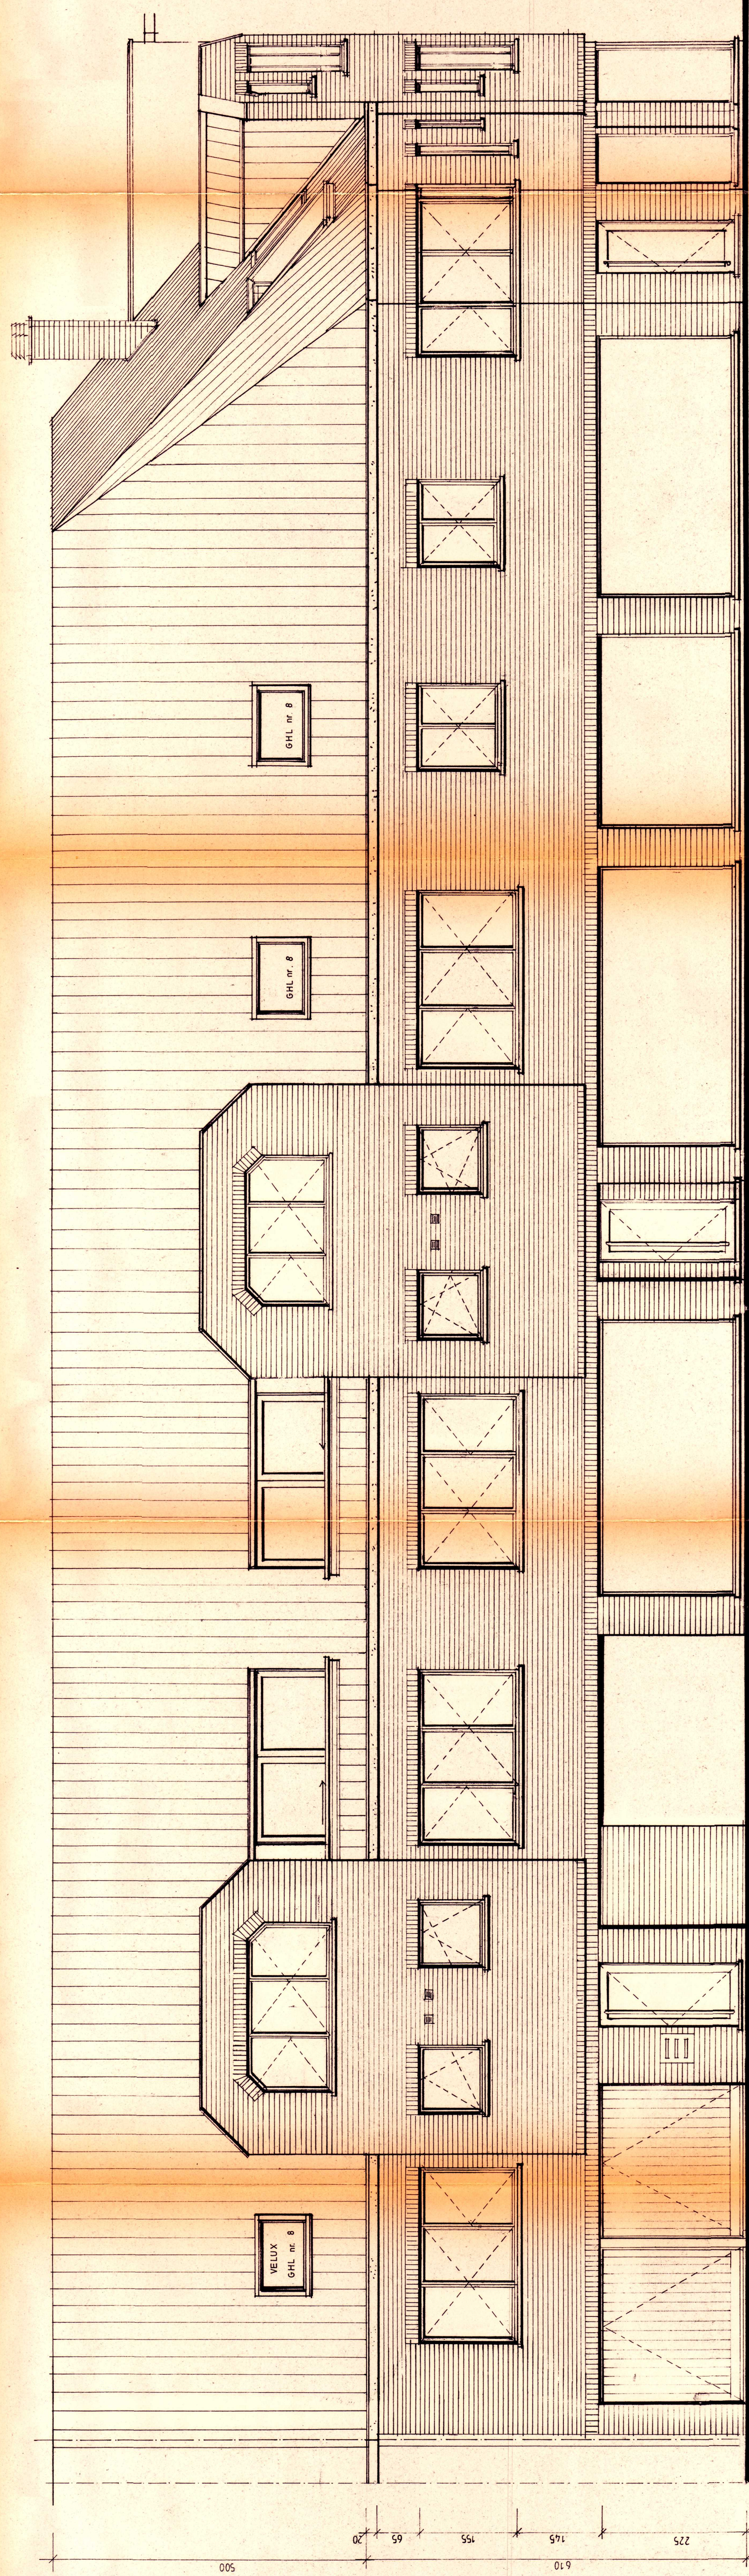

VOERGEVEL (WEST)

8 GARAGES BESCHIKBAAR
OP ± 300m VAN BOUWPLAATS

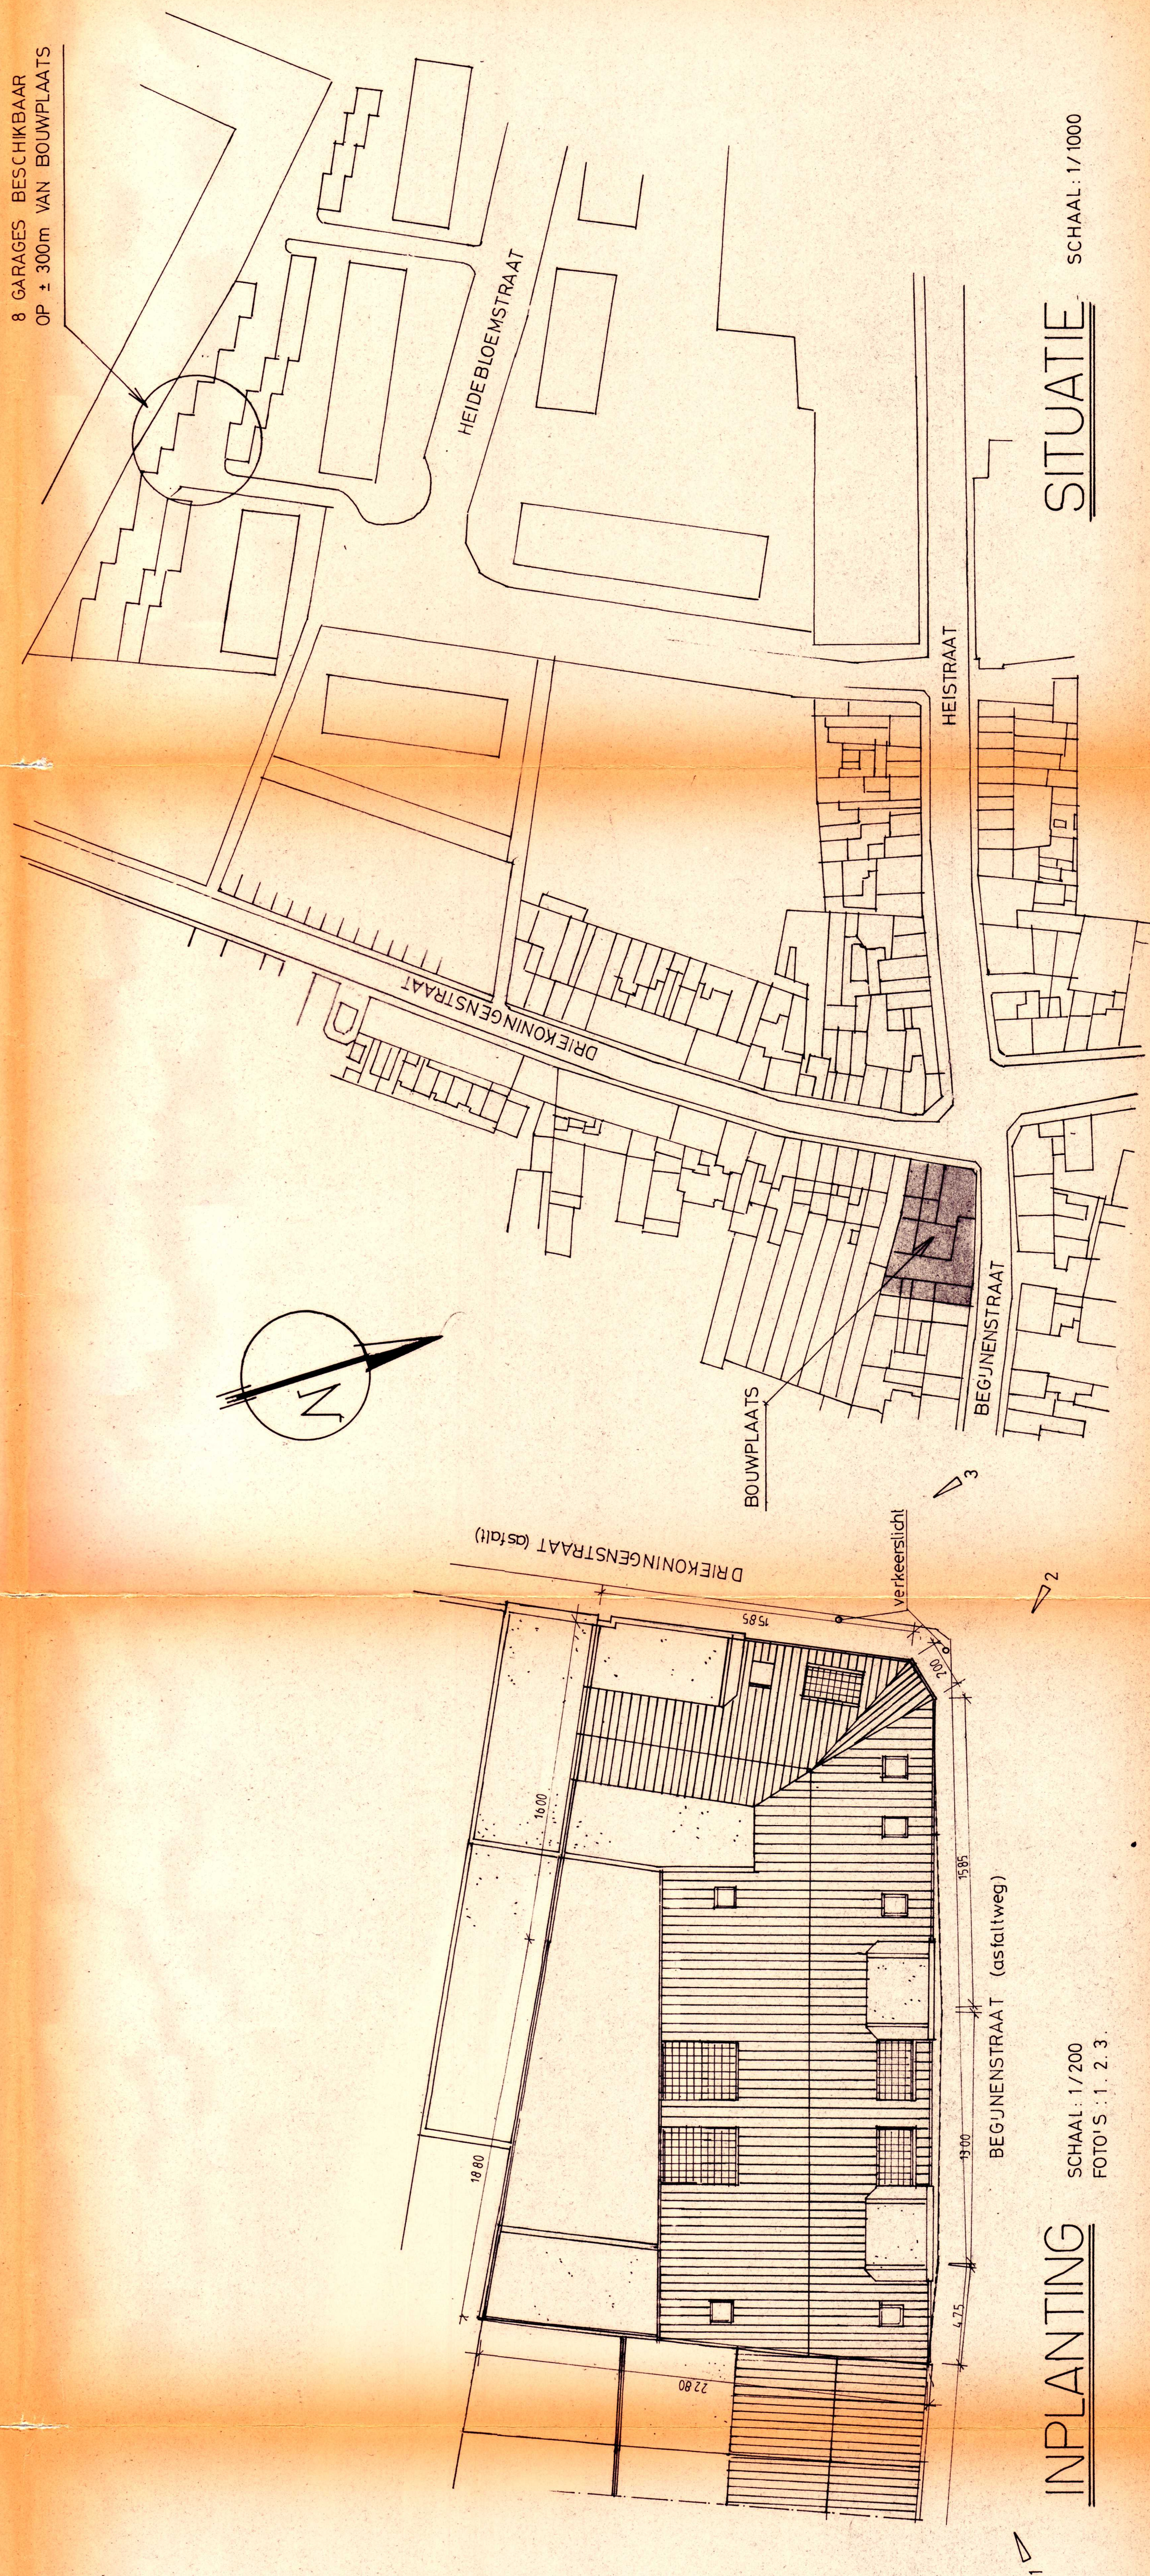


INPLANTING

SCHAAL 1/200
FOTO'S 1, 2, 3

SITUATIE

SCHAAL 1/1000

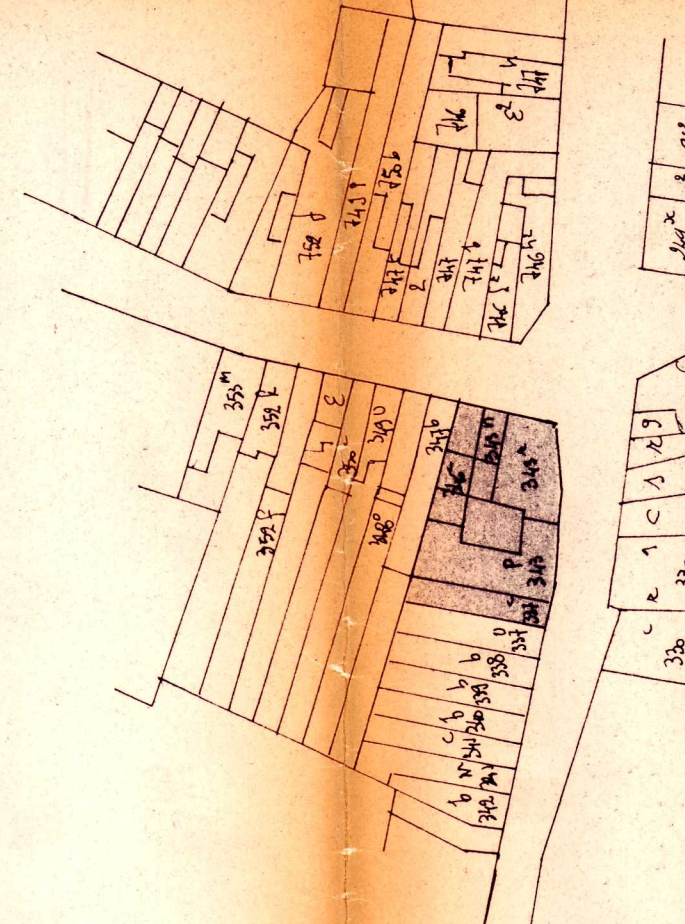

KADASTER
SCHAAL 1/1250

LEGENDE

- BESTANDE KONSTRUKTIE
- RECHTSELMER SNEELBOOM
- PARAKENT
- GEWAPEND BETON
- STORTBETON
- WELFSELS
- AANVULLINGEN

MATERIALEN

- GEVELS BRUINRODE BAKSTEEN
- DAK : PLATTE ANTRACIETEN PANNEN OP LEEN
- DOORPELS TROUBLETON (SULEX)
- SCHUURWERF P.V.C
- RWA : P.V.C

ALLE MATEN ZIJN TER PLAATSE NA TE MEETEN			
STABILITEITSSTUDE TEN LASTE VAN DE AANNEMER			
DOORSNEDEN - GEVELS			
DE EIGENAAR	DE ARCHITEKT	DE AANNEMER	
DE EIGENAAR		DE ARCHITEKT	
OPDRACHTGEVER		VO.F BOHYN CONSULTANTS	
OPDRACHT		BOUWEN VAN APPARTEMENTEN EN WINKELS	
ARCHITEKT		BOEK DRIEKONINGENSTRAAT - BEGJINENSTRAAT	
		SEKTE B nr 346 c en 343 n.p.r en 337 c	
		MARC ANDRIES	
		BUREAU 03/334 10.86	
		TURNHOUTSEBAAN 179	
		2120 SCHIEDE	
DATUM	02/01/79	SCHAAL	1/50
DOSSIER	88/09	PLAN	5/5

MF