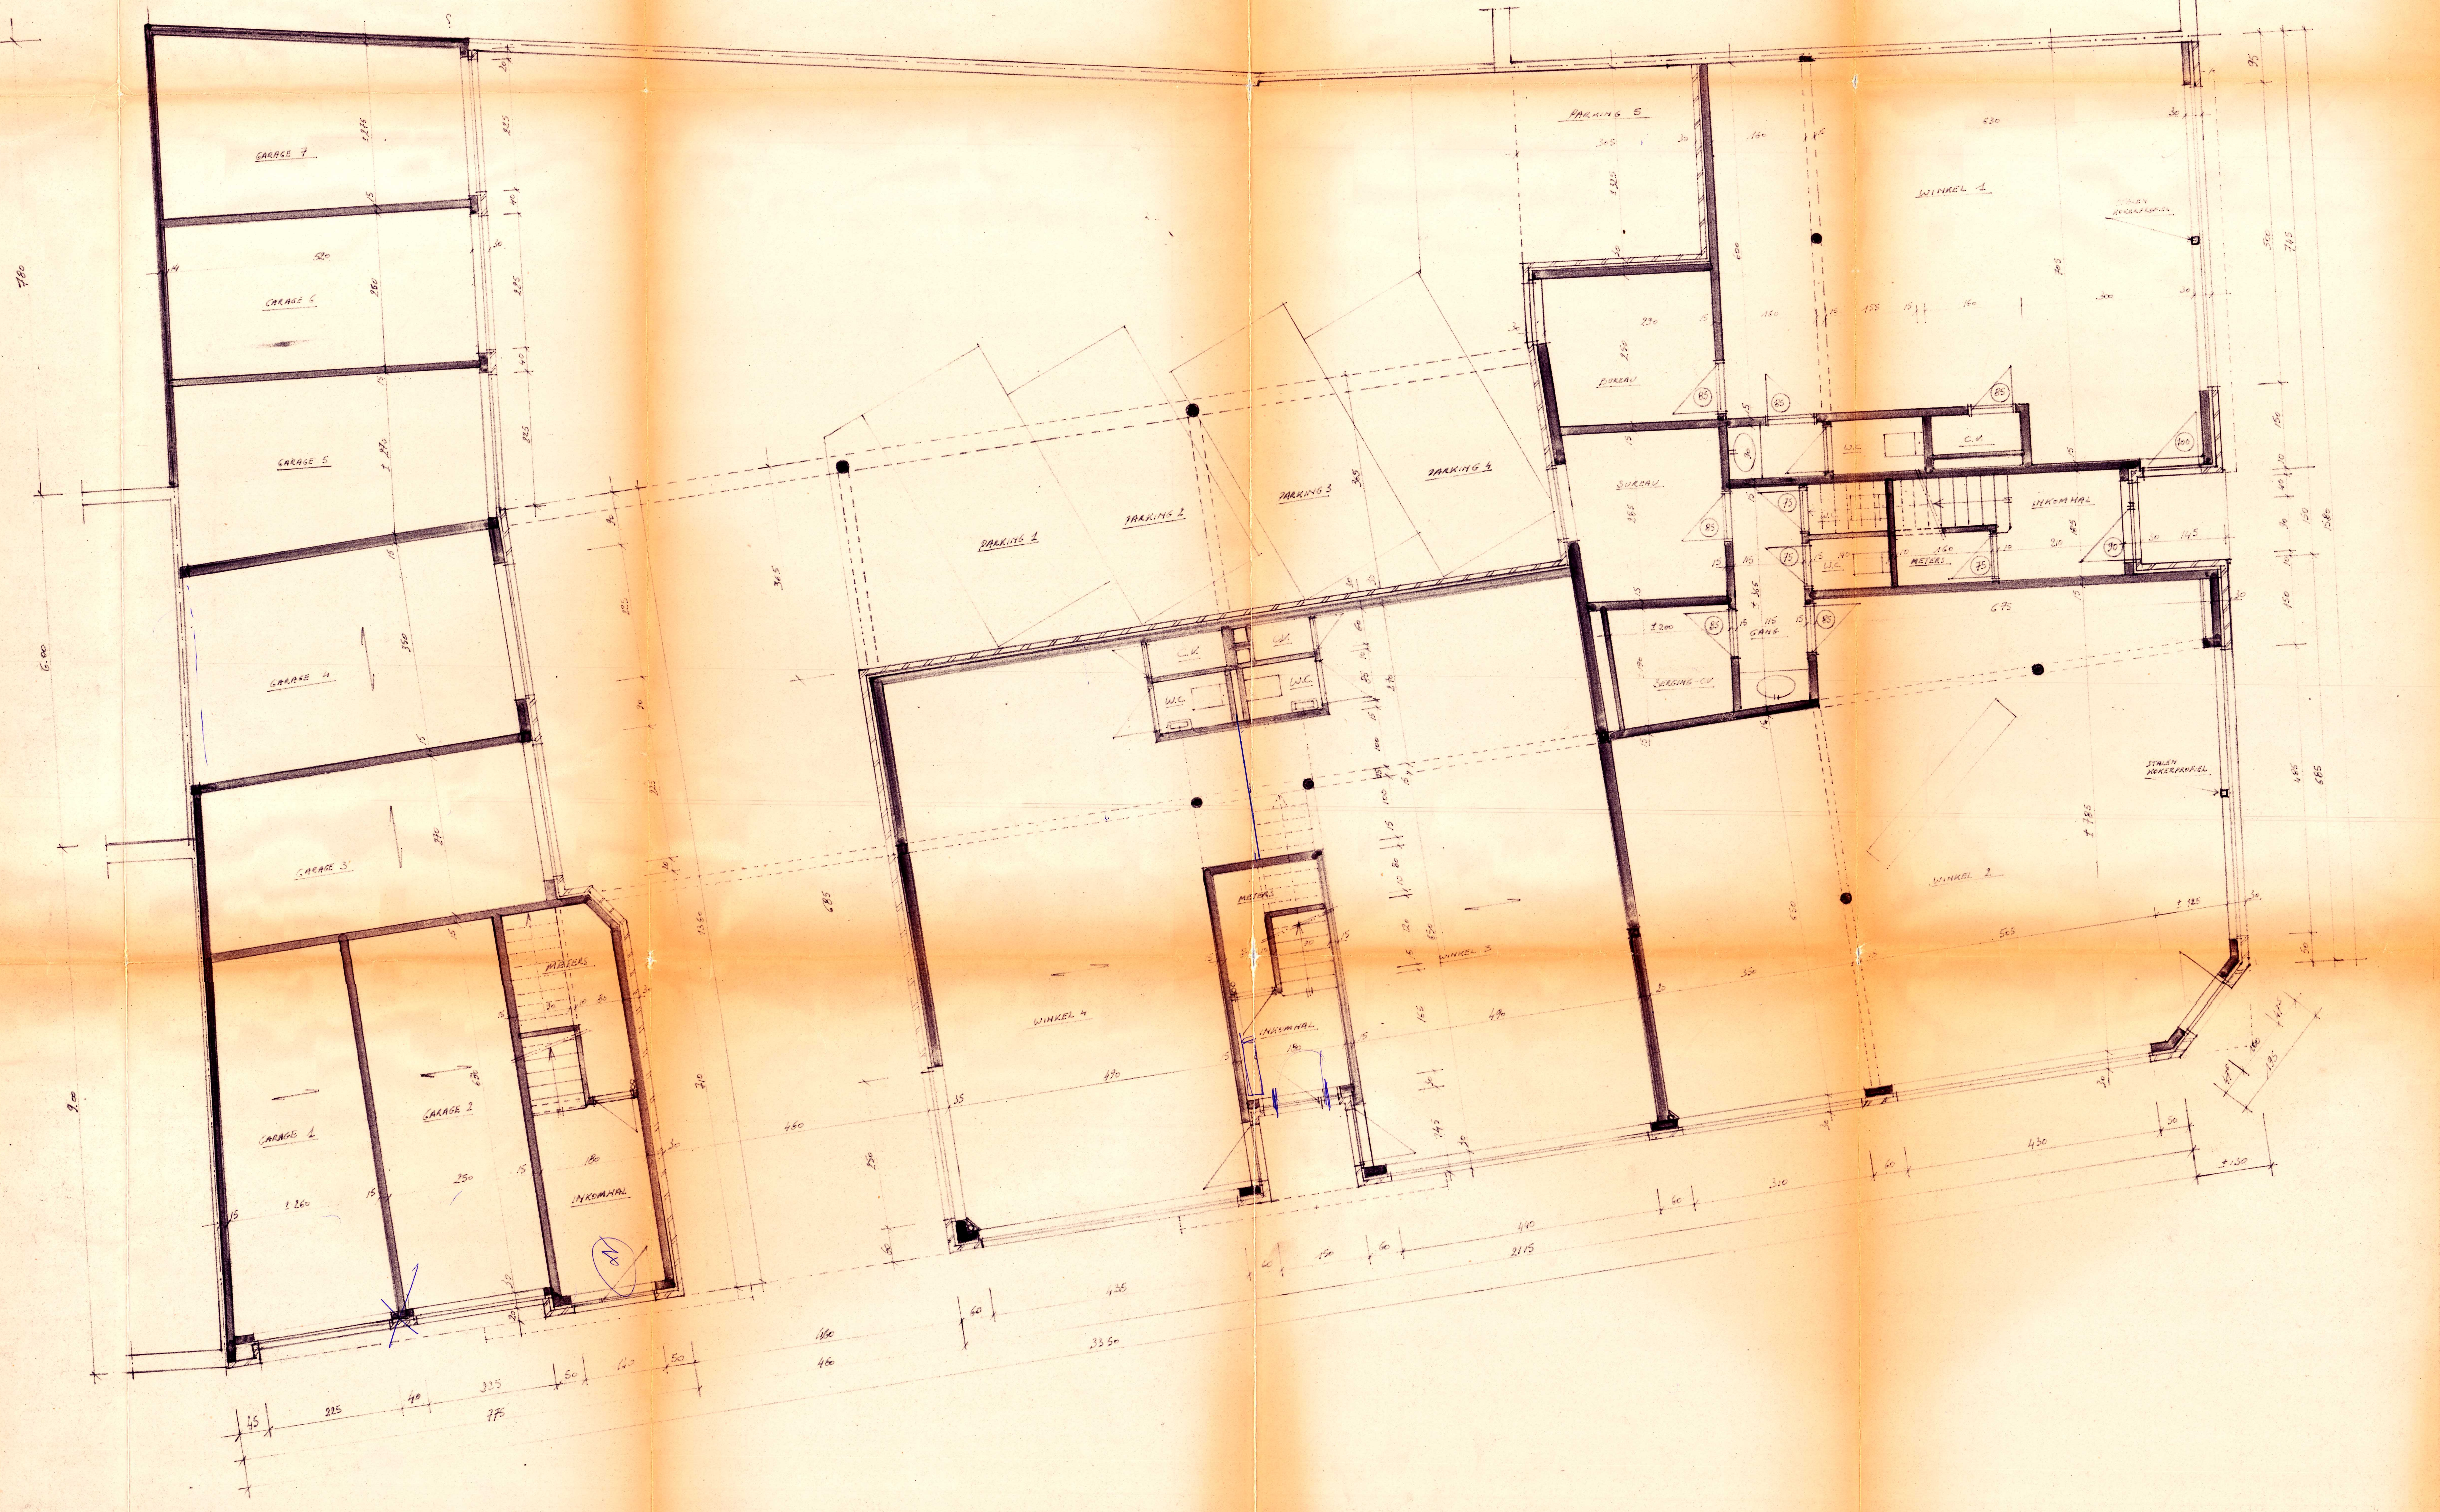

ALLE MATEN ZIJN TER PLAATSE NA TE METEN

STABILITEITSSTUDIE TEN LASTE VAN DE AANNEMER

GELIJKVLOERS

NR	DATUM	WIJZIGING

DE EIGENAAR	DE ARCHITEKT	DE AANNEMER
		ETABO ST JANSPLEIN ST NIKLAAS TEL : 776.65.95.

OPDRACHTGEVER :
Christian BOHYN
Spoorweglaan 23
2700 St. Niklaas
tel : 777.36.37

OPDRACHT
BOUWEN VAN APPARTEMENTEN EN WINKELS
hoek Driekoningenstraat - Begijnenstraat
2700 St. Niklaas
Sektie B nr 346 c en 343 n,p,r en 337 c

ARCHITEKT
MARC ANDRIES
PRIVE : 03/353.33.00
TURNHOUTSEBAAN 397
2110 WIJNEGEM

BURO : 03/384.10.86
TURNHOUTSEBAAN 179
2230 SCHILDE

DATUM : 02/01/'89
SCHAAL: 1/50
DOSSIER: 88/09
PLAN :2/5