


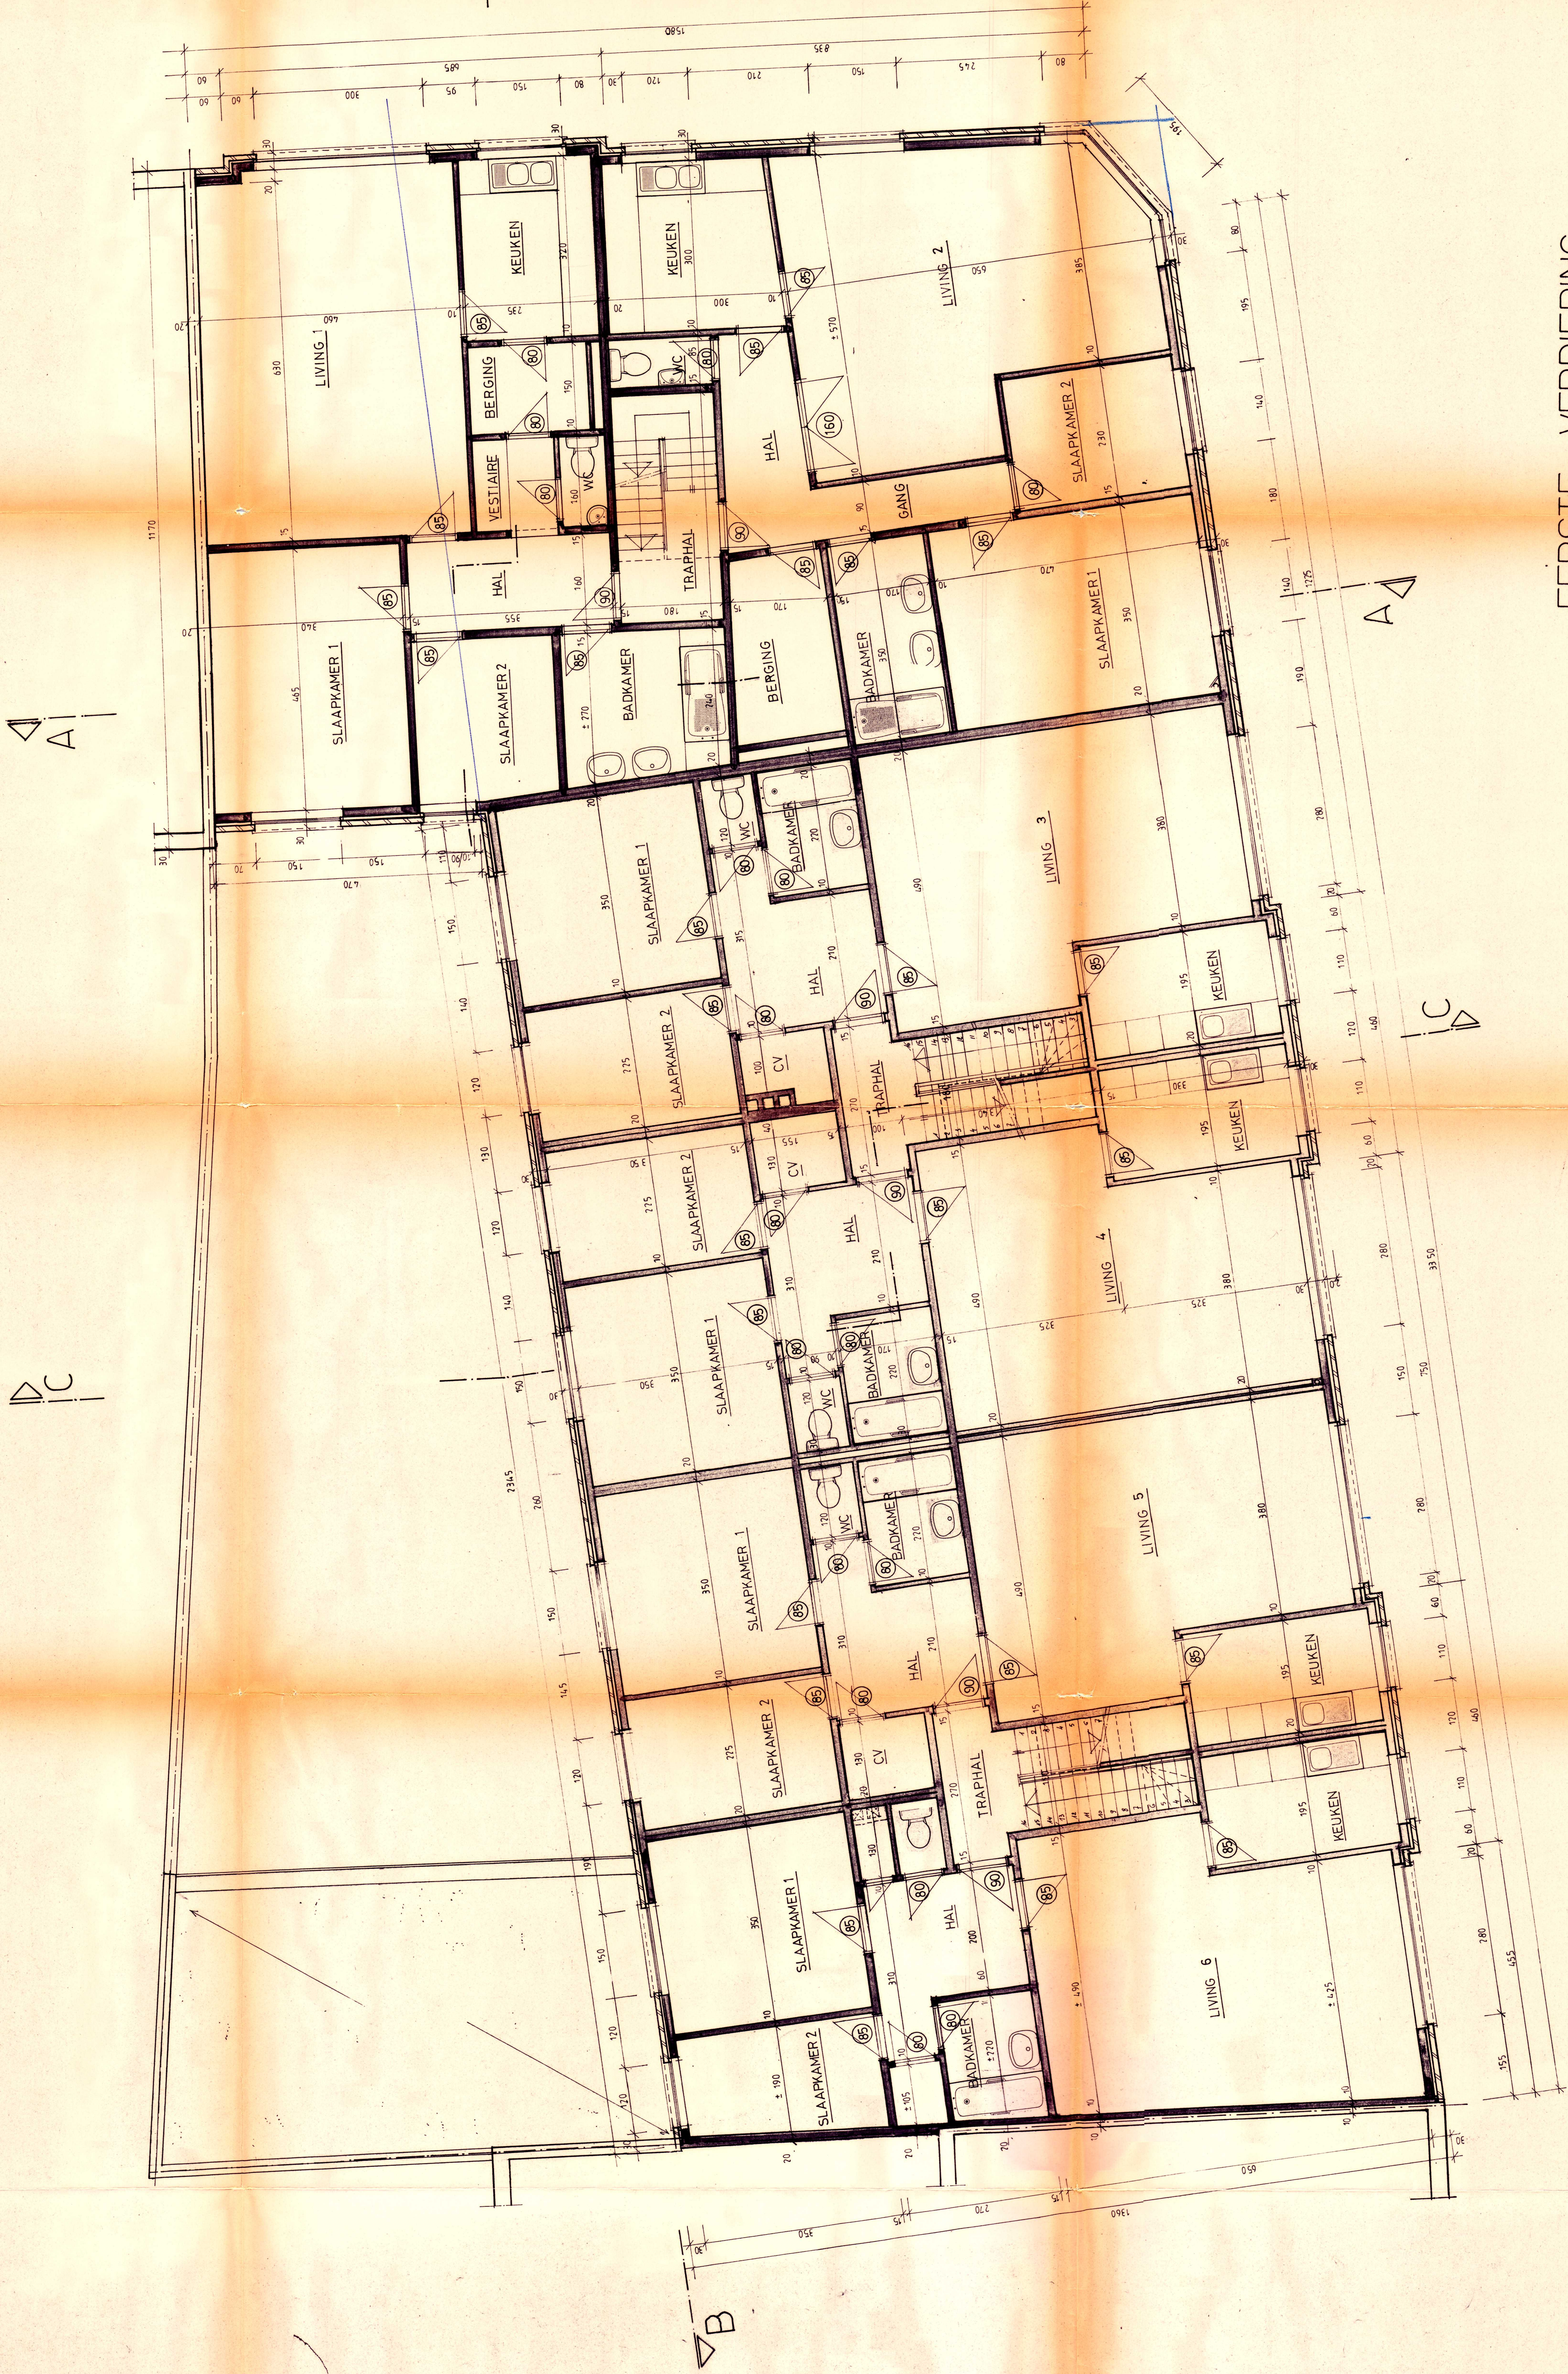

EERSTE VERDIEPING

ALLE MATEN ZIJN TER PLAATSE NA TE METEN

STABILITEITSSTUDIE TEN LASTE VAN DE AANNEMER

EERSTE VERDIEPING

B o.k.t.	ramen, vestiaires, traphekken		
A r.b.b. 99	aanpassing aan eigen opmeting		
NR DRIJF WUJONG			
DE EIGENAAR		DE ARCHITEKT	DE AANNEMER
<u>OPDRACHTGEVER:</u>		VO.F BOHYN-CONSULTANTS Spoorweglaan 23 2700 St. Nikolaas	
<u>OPDRACHT:</u>		BOUWEN VAN APPARTEMENTEN EN WINKELS hoek Driekoningenstraat-Begijnenstraat 2700 St. Nikolaas Sektie B nr 346 c en 343 n.p.r	
<u>ARCHITEKT</u>		MARC ANDRIES PRIVE 03/353 3300 TURNHOUTSEBAAN 397 2710 WUJONGEM	
		BIURO : 03/384.10.86 TURNHOUTSEBAAN 179 2230 SCHILDE	
DATUM : 02/01/89		SCHAAL: 1/50	
DOSSIER: 887/09		PLAN : 3/5	
ETA			