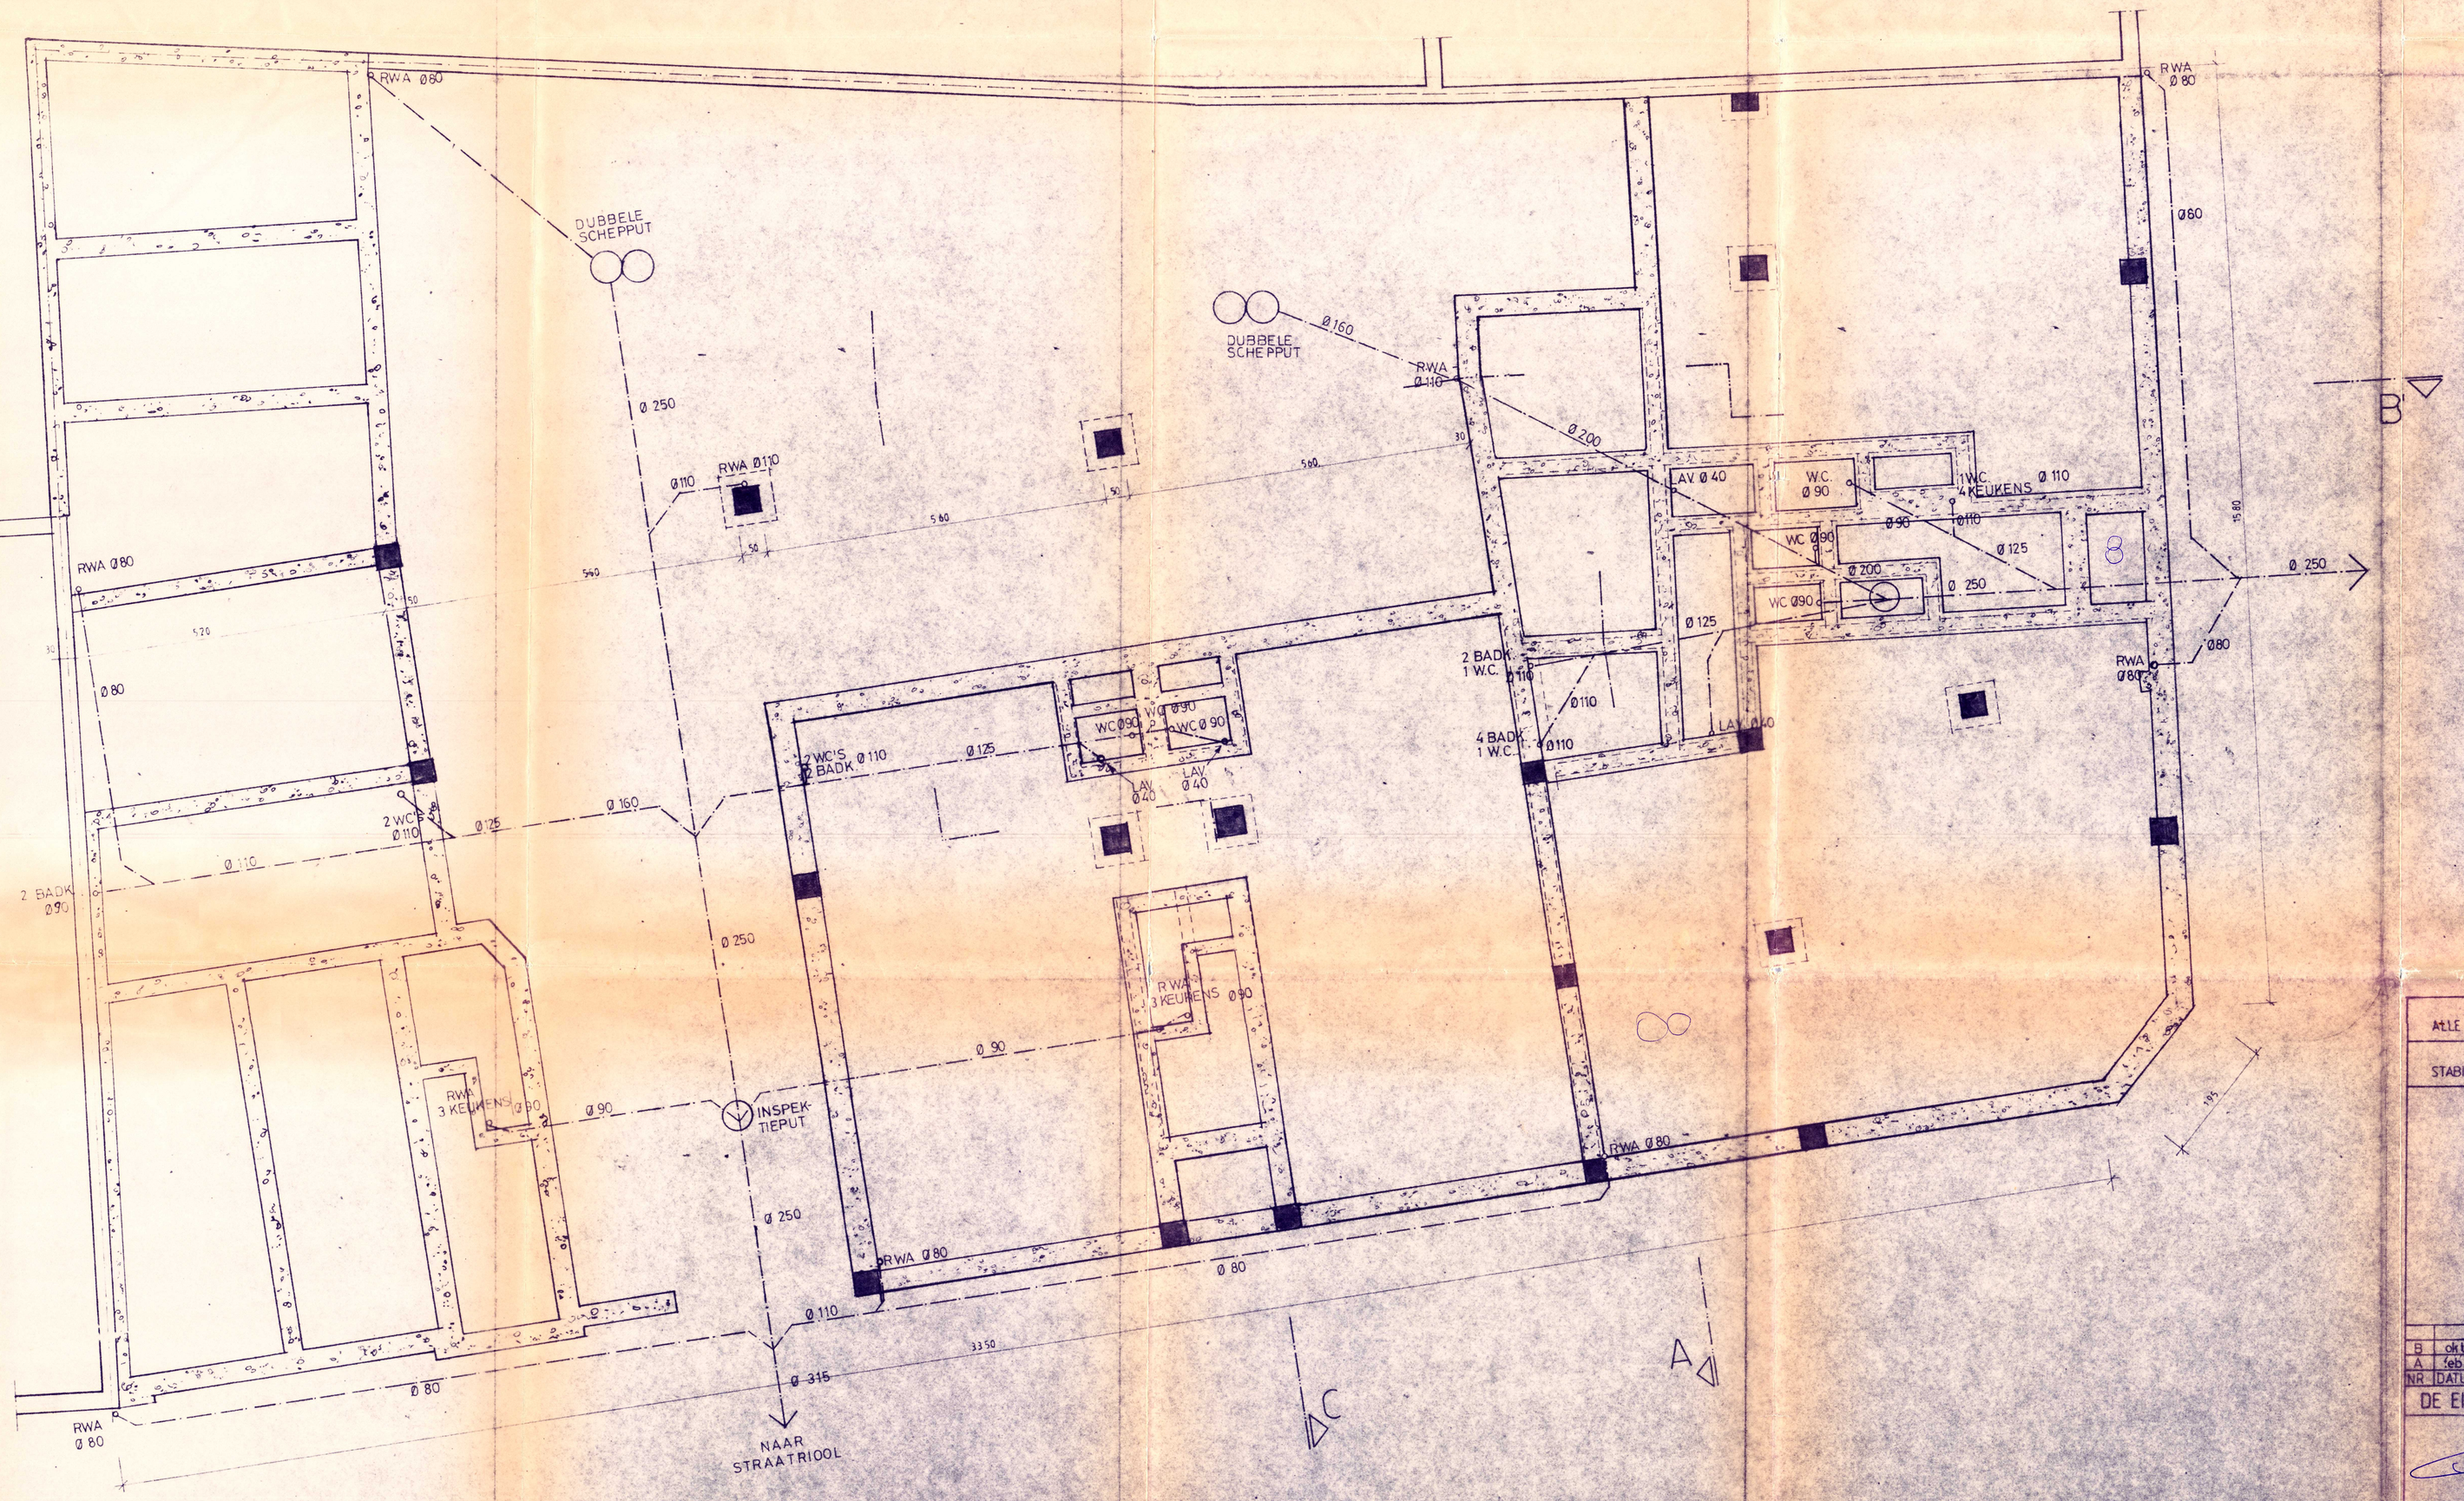

onder de steenwal

FUNDERING KOLOM ; KOLOMWAPENING AAN TE ZETTEN

FUNDERINGSMUUR : MIN. 20 cm BREDER DAN DE FUNDEREN MUUR

ALLE MATEN ZIJN TER PLAATSE NA TE METEN

STABILITEITSSTUDIE TEN LASTE VAN DE AANNEMER

FUNDERING - RIOLERING

NR	DATUM	WIJZIGING
B	okt 89	garages , kolommen
A	feb 89	aanpassingen aan eigen opmeting

DE EIGENAAR	DE ARCHITEKT	DE AANNEMER
		ETABO ST JANSPLEIN ST NIKLAAS TEL : 776.65.95

OPDRACHTGEVER : V.O.F BOHYN CONSULTANTS
Spoorweglaan 23
2700 St. Niklaas
tel : 777.36.37

OPDRACHT : BOUWEN VAN APPARTEMENTEN EN WINKELS
hoek Driekoningenstraat - Begijnenstraat
2700 St. Niklaas
Sektie B nr 346 c en 343 n.p.r

ARCHITEKT : MARC ANDRIES
PRIVE : 03/353.33.00
TURNHOUTSEBAAN 397
2110 WIJNEGEM
BURO : 03/384.10.86
TURNHOUTSEBAAN 179
2230 SCHILDE

DATUM : 02/01/89 | SCHAAL: 1/50

DOSSIER: 88/09 | PLAN : 1/5

FUNDERING