



N°234-INSP



ELECTROTEST

Erkend. Controleorganisme EDTC
Organisme de Contrôle Agréé SECT

HOOFDKANTOOR VZW / SIEGE SOCIAL ASBL
Electro-Test - Haachtsesteenweg 236 - 1820 Meisbroek
T +32 2 751 98 39 E info@electro-test.be
BTW/TVA BE 0434.433.603

Verslag van onderzoek / Rapport de contrôle

Verslagnummer: N° de rapport:	93/2022/1/11/6	Datum van bezoek: Date de visite:	11/01/2022
Opdrachtgever: Donneur d'ordre:	VERBRUGGEN PETER BVBA Heijestraat(STE) 265 - 9190 STEKENE BTW BE 0896.131.530		IK: CI:
Distributienetbeheerder: Gestionnaire de réseau:	Flevius	Nr teller: N° compteur: Nr teller nachttarief: N° compteur tarif de nuit:	6013524 EAN-nr: N° EAN:
Plaats van het onderzoek: Lieu du contrôle:	Prins Albertstraat 8 - 9100 SINT-NIKLAAS		
Eigenaar: Propriétaire:	Argeens - Vaerwijck		
Installateur:	VERBRUGGEN PETER BVBA	BTW/TVA:	BTW BE 0896.131.530
Gebruikte interne procedure: Procédure interne utilisée:	F-ELS271/HUIS1 (Periodieke controle van 1 huis)		

Beschrijving van de gecontroleerde installatie / description de l'installation contrôlée:

Aard van onderzoek: AREI / Genre de contrôle: RGIE Art. hh: Huishoudelijk / Domestique
Art. onderzoek: Controlebezoek (6.5) / Visite de contrôle (6.5)

Onderzoek: / Contrôle:

Woning/Maison

Netspanning / Tension de réseau:	Meter / Bord verbinding / Liaison compteur-tableau:	Max. beveiliging / Protection max.:
3x230V	4 x 10 mm ² XVB	40A
Aardelektrode / Electrode de terre:	Lus/Boucle 11.9 Ohm	Isolatie / Isolement: 453 MOhm
Aantal verdeelborden / Nombre de tableaux: 2		Aantal eindstroombanen en reservekringen / Nombre de circuits terminaux avec réserve comprise: 34
Differentieelschakelaars/Interrupteurs différentiels:		
In(A)	Δ In (mA)	Type
40A	300mA	A/s
40A	30mA	A/s
40A	30mA	A/s
Eindstroombanen / terminaux		
Alle kringen		
M - P		
Bord 2 AF - AG		
TestΔIn	1.ΔIn	
OK	OK	
OK	OK	
OK	OK	
Visueel nazicht Algemeen: Contrôle visuel général:	OK	Rechtstreekse aanraking: Contact direct: OK
Aansluitingen: Raccordements:	OK	Onrechtstreekse aanraking: Contact indirect: OK
		Beschermingsgeleiders: Conducteurs de protection: NVT

Inbreuken / Infractions:

Bijkomende inbreuken / Infractions supplémentaires:

Opmerkingen / Remarques:

Nota's / Notes:

- Het onderzoek beperkt zich tot de makkelijk bereikbare en zichtbare delen van de installatie en sluit verborgen delen zoals nissen, valse plafonds en dergelijke, uit. /
Le contrôle se limite aux parties facilement accessibles et visibles de l'installation et exclut les parties cachées telles que les niches, les faux plafonds et autres.

Algemene voorwaarden zijn van toepassing (beschikbaar op aanvraag of via de website) / Les conditions générales s'appliquent (disponibles sur demande ou via le site Web)

RPR Brussel
BTW/TVA: BE 0434.433.603

KBC IBAN: BE79 7341 1260 0033
BIC: KREDBEBB

Belfius IBAN: BE83 0682 1176 9215
BIC: GKCCBEBB



Bestuit / Conclusion:

De elektrische installatie voldoet aan de voorschriften van Boek 1 van het koninklijk besluit van 8 september 2019 tot vaststelling van Boek 1 betreffende de elektrische installaties op laagspanning en op zeer lage spanning.
De volgende controle moet worden uitgevoerd uiterlijk vóór: 11/01/2047
De eendraadsschema's en situatieplannen van de installatie werden (opnieuw) gedateerd en ondertekend. De ingangsklemmen van de differentieelstroominrichting(en) geplaatst aan het begin van de installatie "werden (of) waren" verzegeld.
L'installation électrique est conforme aux prescriptions du Livre 1 de l'arrêté royal du 8 septembre 2019 établissant le Livre 1 sur les installations électriques à basse tension et à très basse tension.
Le prochain contrôle est à effectuer au plus tard avant le: 11/01/2047
Les schémas unifilaires et les plans de position de l'installation ont été datés et signés. Les bornes d'entrée du ou des dispositif(s) à courant différentiel à l'origine de l'installation « étaient (ou) ont été » scellées.

**Naam en handtekening van de inspecteur, voor de directeur,
Nom et signature de l'inspecteur, pour le directeur,
VISUM (Datum / Date):**

HAELEWATERS Roger

Algemene inlichtingen / renseignements généraux:

Herinnering aan de voorschriften van het Boek 1:

1. Het te onderhouden en de uitgevoerde tussenkomsten op de elektrische installatie te documenteren (onderhoud en test).
2. De nodige maatregelen te nemen zodat de voorschriften van Boek 1 te allen tijde worden nageleefd.
3. De documenten van de elektrische installatie in een dossier te bewaren (eendraadsschema's, situatieplannen, controleverslagen, ...), dat wordt samengesteld in tweevoud. Waarvoor een kopie ter beschikking van elke eventuele huurder wordt gesteld, die het mag raadplegen en een kopie van dit dossier ter beschikking van de eventuele huurder te stellen.
4. Het dossier van de elektrische installatie aan de nieuwe eigenaar, beheerder of uitbater over te maken.
5. Onmiddellijk de met het toezicht belaste ambtenaar van de Federale Overheidsdienst die Energie onder zijn bevoegdheid heeft in kennis te stellen van elk ongeval waarvan personen het slachtoffer zijn en dat rechtstreeks of onrechtstreeks te wijten is aan de aanwezigheid van elektrische installaties te stellen.
6. De verplichting in het dossier elke niet-belangrijke wijziging of uitbreiding aan de elektrische installatie te vermelden.
7. Een gelijkvormigheidscontrole op elke belangrijke wijziging of uitbreiding aan de elektrische installatie door een erkend organisme te laten uitvoeren.

In het kader van de wettelijke opdrachten van de erkende organismen, wordt een kopie van dit verslag tijdens een periode van 5 jaar door het erkend organisme gehouden. Deze kopie wordt gesteld ter beschikking van elke persoon die wettelijk wordt toegelaten om het te raadplegen. Voor bijkomende informatie op de reglementaire voorschriften of klachten, is de Algemene Directie Energie van de Federale Overheidsdienst Economie, KMO, Middenstand en Energie (<https://www.economie.fgov.be>) bevoegd voor de erkende organismen.

Le rappel sur les prescriptions réglementaires du Livre 1:

1. D'en assurer l'entretien et de documenter toute intervention réalisée sur l'installation électrique (entretien et test).
2. De prendre toutes mesures adéquates pour que les dispositions du Livre 1 soient en tout temps observées.
3. De conserver les documents de l'installation électrique dans un dossier, de le tenir à disposition de toute personne qui peut le consulter et de mettre à disposition une copie de ce dossier à tout éventuel locataire.
4. De transmettre le dossier de l'installation électrique au nouveau propriétaire, gestionnaire ou exploitant.
5. D'aviser immédiatement le fonctionnaire préposé à la surveillance du Service Public Fédéral ayant l'Energie dans ses attributions de tout accident survenu aux personnes et du, directement ou indirectement, à la présence d'installations électriques.
6. De renseigner dans le dossier de l'installation électrique toute modification ou extension non importante survenue sur l'installation électrique.
7. De laisser réaliser par un organisme agréé un contrôle de conformité sur toute modification ou extension importante survenue sur l'installation électrique.


Dans le cadre des missions légales des organismes agréés, une copie de ce rapport est tenue pendant une période de 5 ans par l'organisme agréé. Cette copie est tenue à la disposition de toute personne autorisée légalement à la consulter. Pour de plus amples informations sur les prescriptions réglementaires ou plaintes, la Direction générale Energie du Service public fédéral Economie, PME, Classes moyennes et Energie (<https://www.economie.fgov.be>) est l'autorité compétente des organismes agréés.

Algemene voorwaarden zijn van toepassing (beschikbaar op aanvraag of via de website) / Les conditions générales s'appliquent (disponibles sur demande ou via le site Web)

RPR Brussel
BTW/TVA: BE 0434.433.603

KBC IBAN: BE79 7341 1260 0033
BIC: KREDBEBB


Belfius IBAN: BE83 0682 1176 9215
BIC: GKCCBEBB

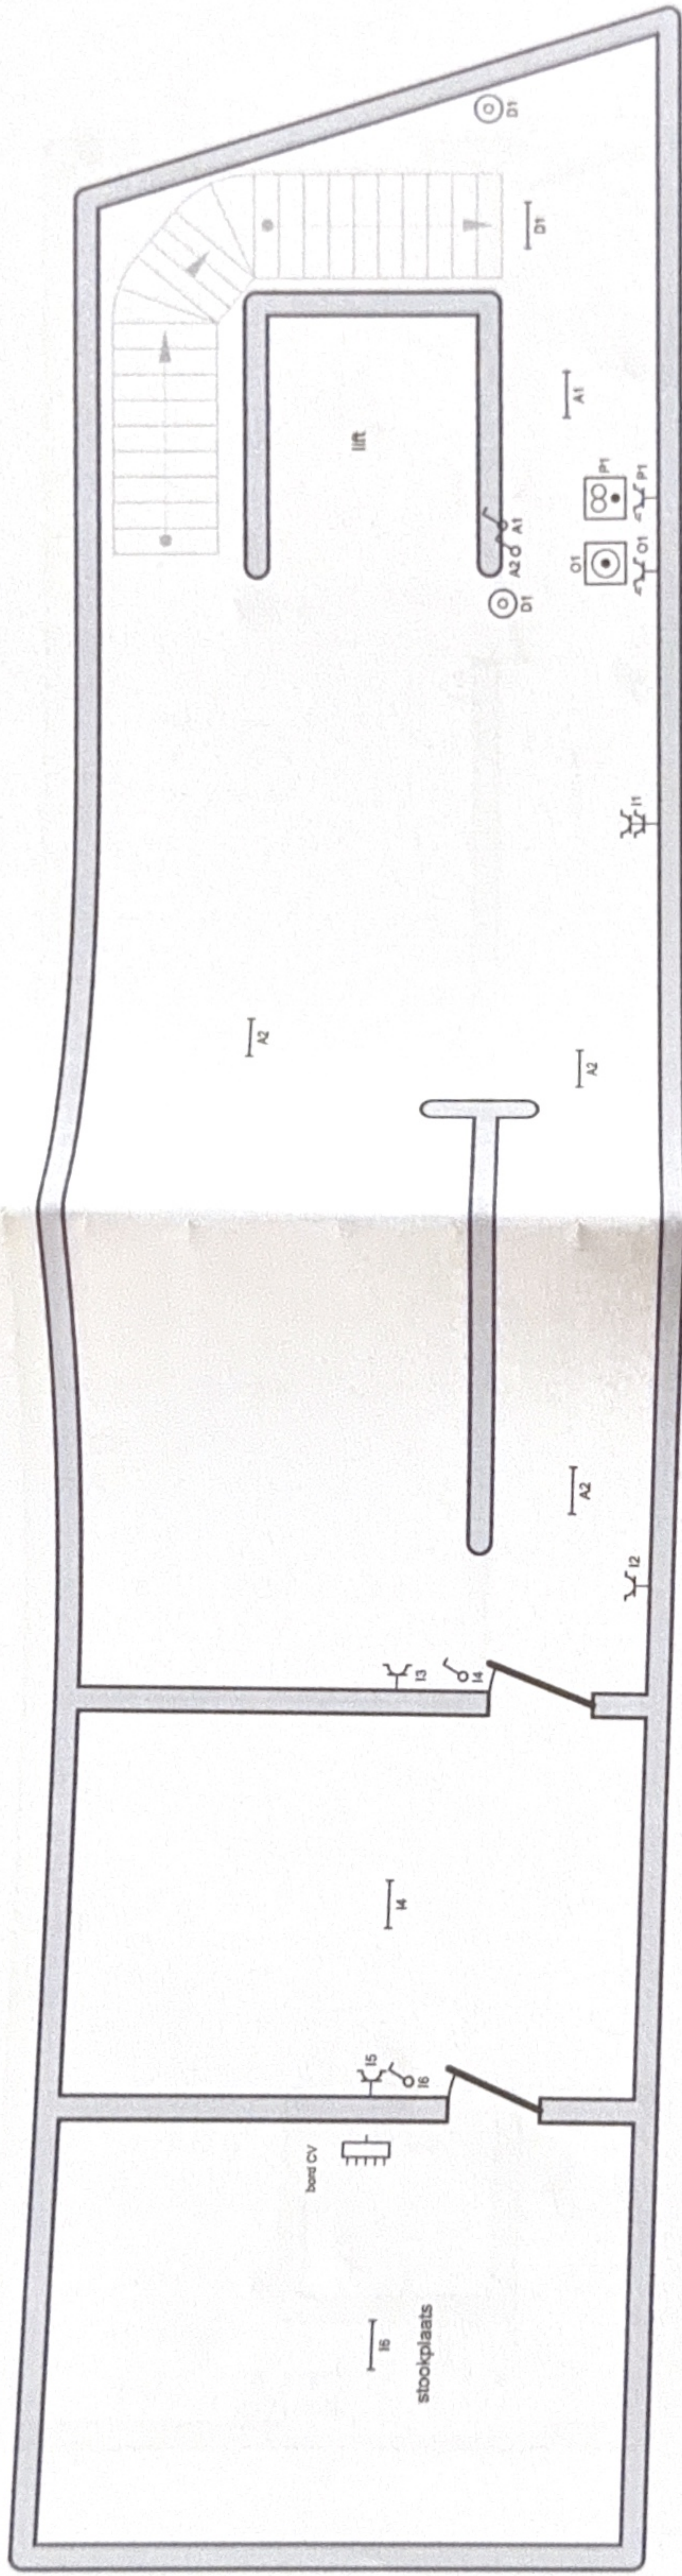

Kelder

[Signature] Roger 93 21-01-2022

Erkend Organisme Electro-Test - Hooftkantoor Haachtsesteenweg 236 1820 Meisebroek Tel.: +32 2 751 98 39 e-mail: info@electro-test.be	Plaats van de elektrische installatie Ageers - Vaerwijck Pins Albertstraat 8 9100 Sint-Niklaas	Schema's getekend door: E.W. Peter V.
Installateur Electriciteitswerken Peter Verbruggen bvba Hellestraat 265 9190 Stekene GSM: 0477 36 50 49 e-mail: elektro.verbruggen@gmail.com BE0896.131.530		
p. 3/8 Situatieschema 3 x 230V - 50Hz		

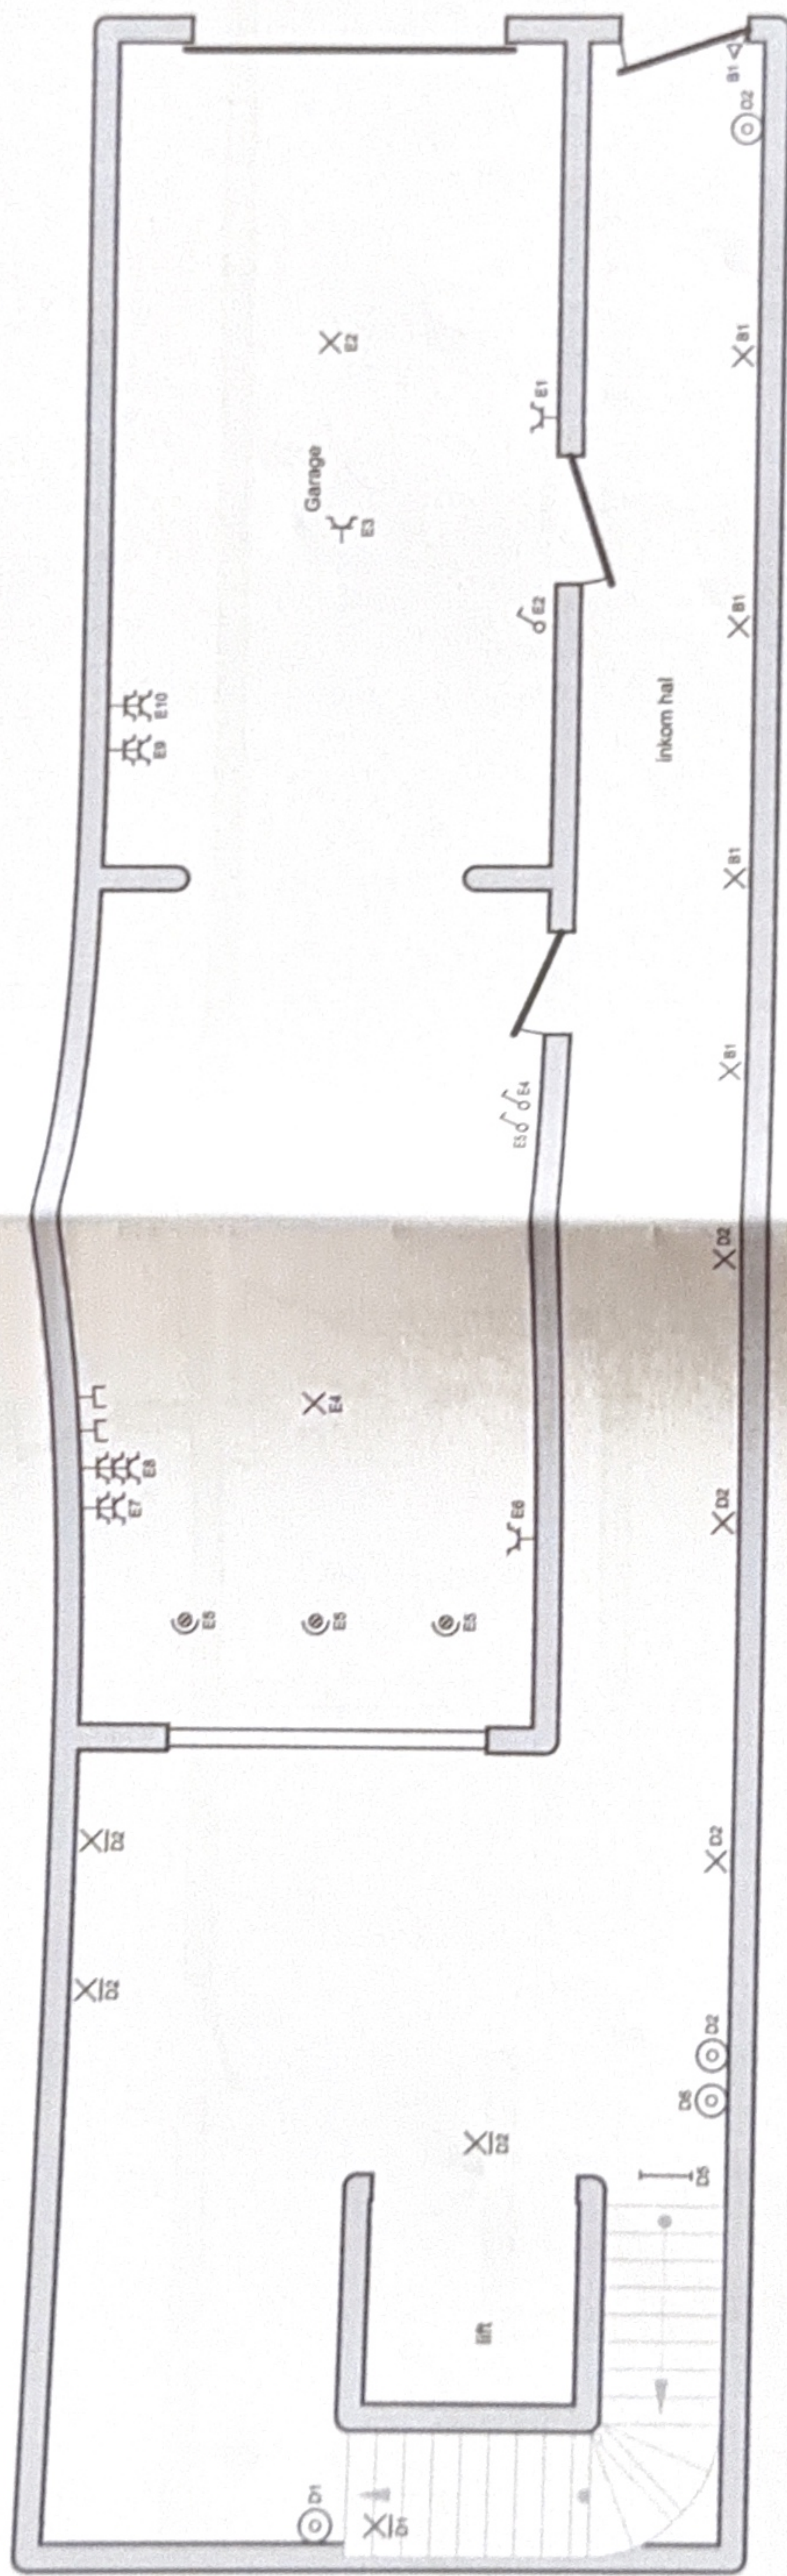

Gelijkvloers

Roger 93 21-01-2022

Erkend Organisme
Electro-Test - Hoofdkantoor
Haachtsesteenweg 236
1820 Meisbroek
Tel.: +32 2 751 98 39
e-mail: info@electro-test.be


Plaats van de elektrische installatie
Argeers - Vaerwijk
Prins Albertstraat 8
9100 Sint-Niklaas

Installateur
Electriciteitswerken Peter Verbruggen bvba
Heilestraat 265
9190 Stekene
GSM: 0477 36 50 49
e-mail: elektro.verbruggen@gmail.com
BE0890.131.530



p. 4/8
Situatieschema
3 x 230V ~ 50Hz

Schema's getekend door: E.W. Peter Verbruggen

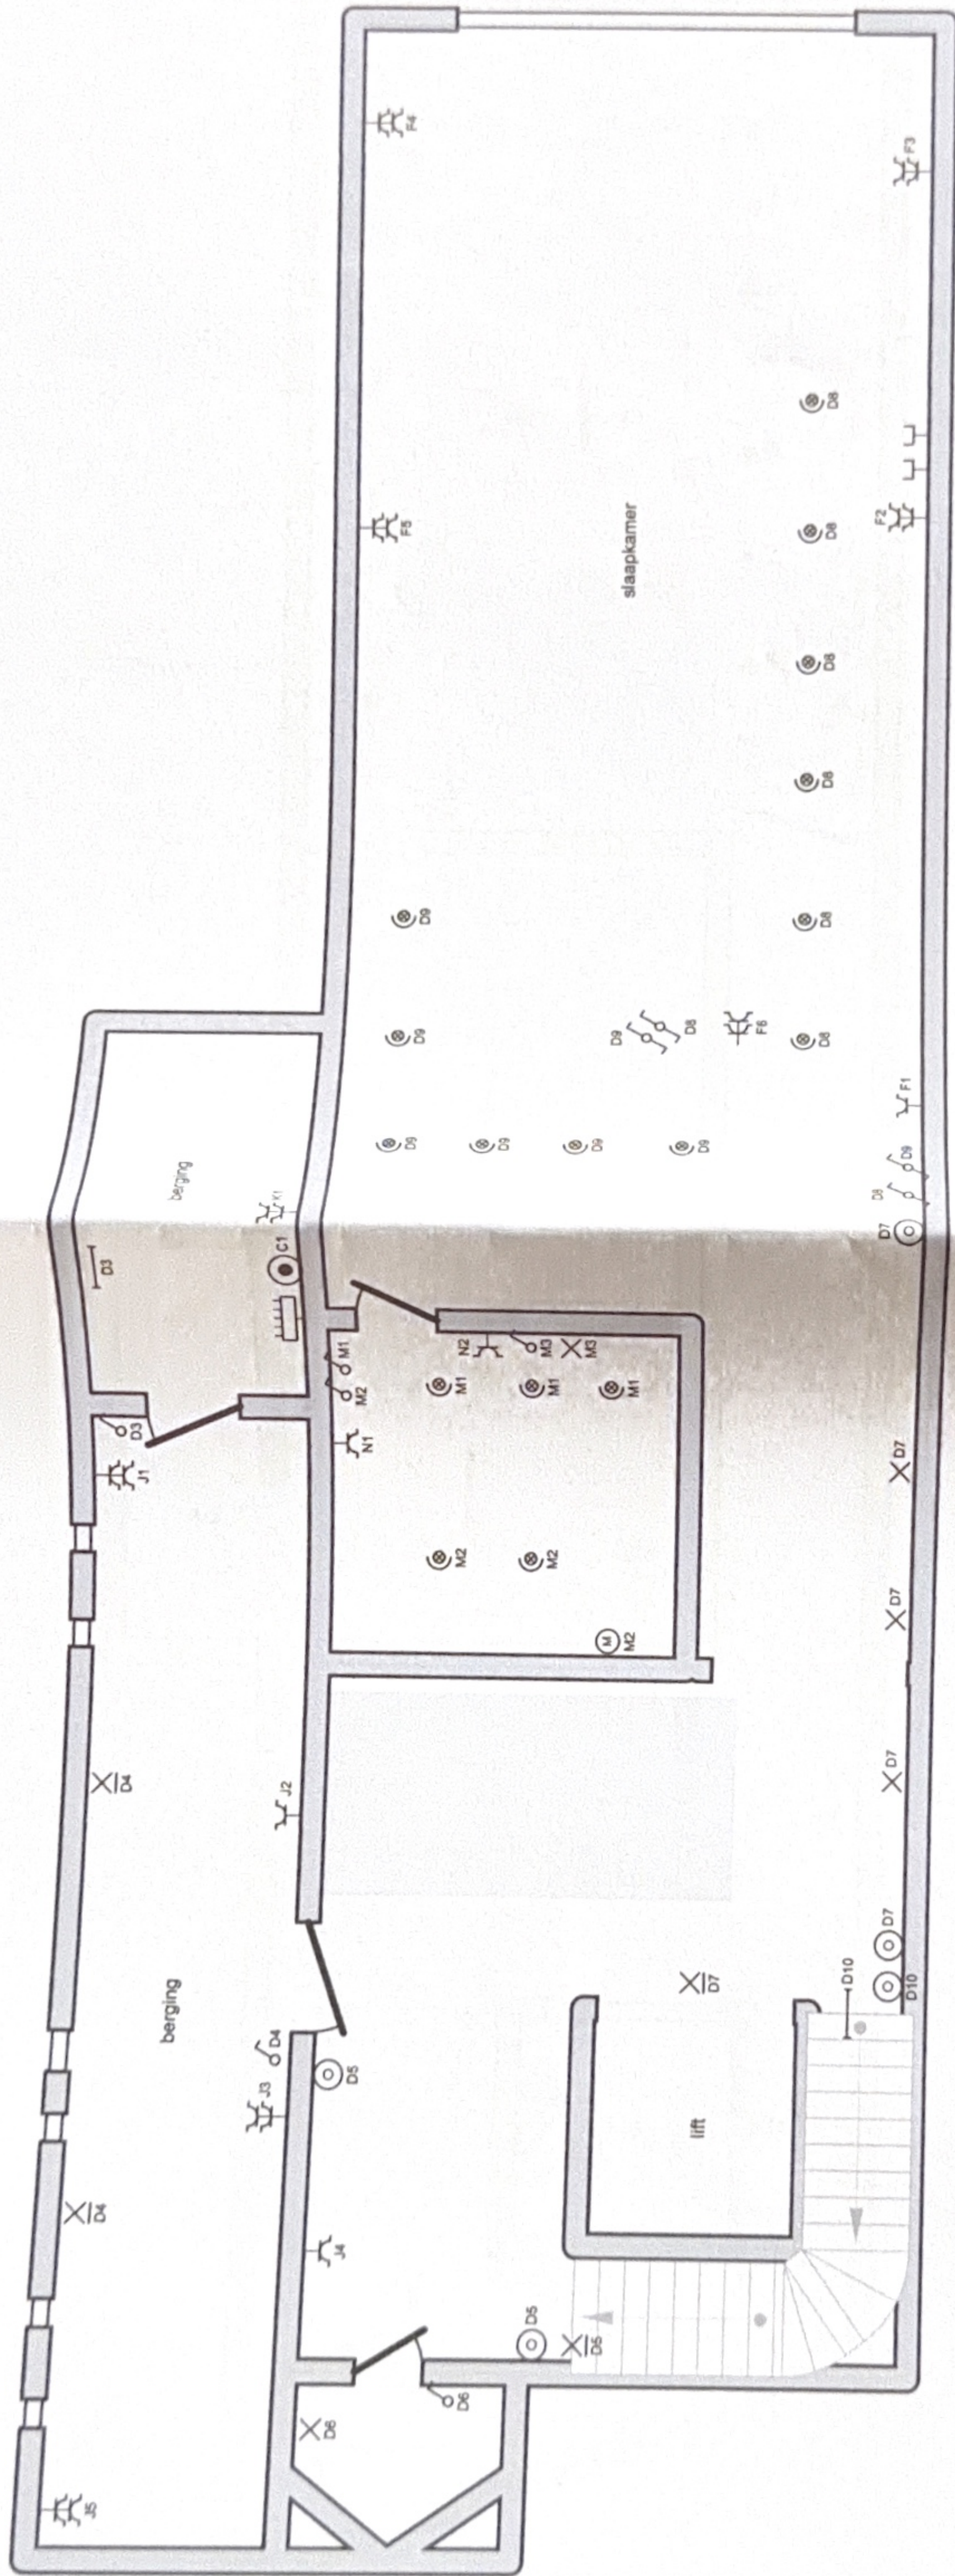

1e Verdieping

[Signature]

Roger 93

21-01-2022

Erkend Organisme
Electro-test - Hoofdkantoor
Haachtsesteenweg 236
1820 Meisbroek
Tel.: +32 2 751 98 39
e-mail: info@electro-test.be


Plaats van de elektrische installatie
Argeers - Vaerswijk
Prins Albertstraat 8
9100 Sint-Niklaas

Installateur
Electriciteitswerken Peter Verbruggen bvba
Hellestraat 265
9190 Stekene
GSM: 0477 36 50 49
e-mail: elektro.verbruggen@gmail.com
BE0896.131.530

P. 5/8
Situatieschema
3 x 230V ~ 50Hz



Schema's getekend door: E.W. Peter Verbruggen bvba
- 131 530

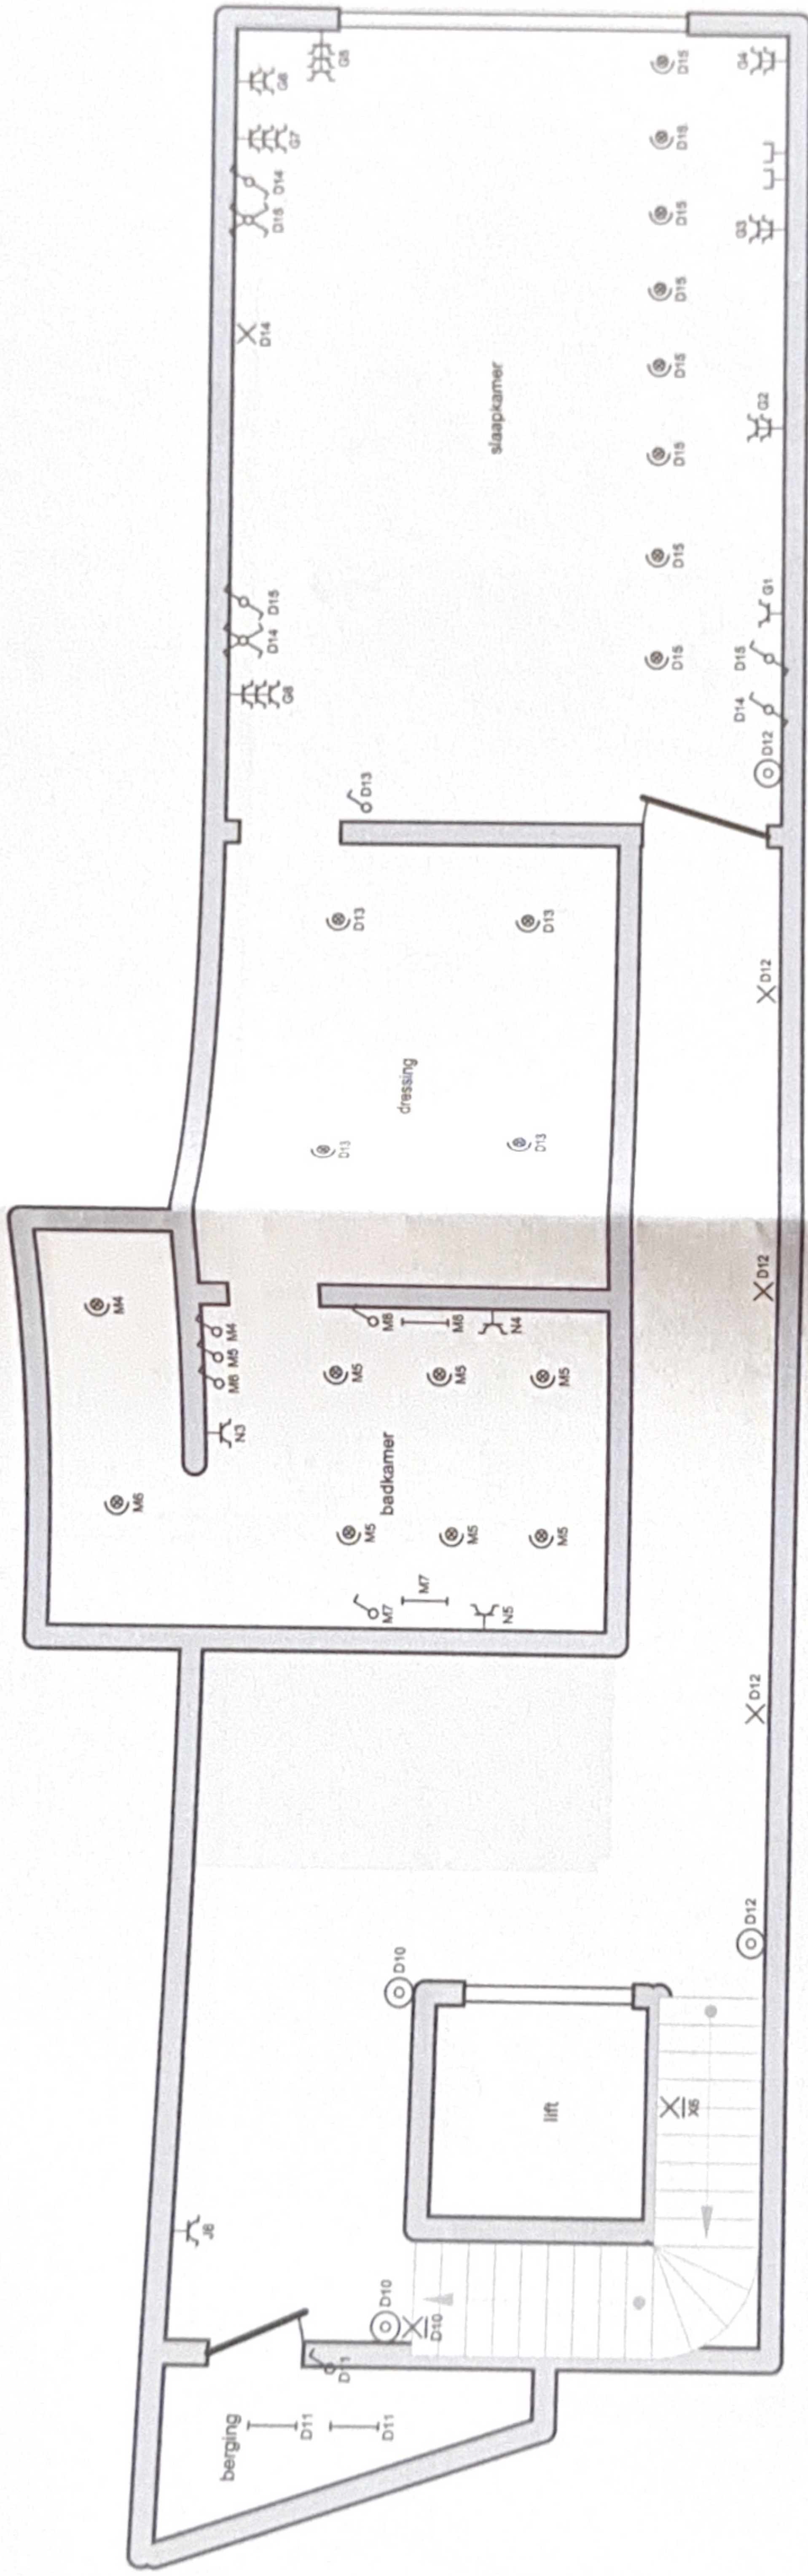


2e Verdieping

[Signature]

Roger 93 21-01-2022

Erkend Organisme Electro-Test - Hooftkantoor Haachtsesteenweg 236 1820 Melsbroek Tel.: +32 2 751 98 39 e-mail: info@electro-test.be	Plaats van de elektrische installatie Argeers - Voerwijk Pils Albersstraat 8 9100 Sint-Niklaas	Schema's getekend door: E.W. Peter Verbruggen bvba - BTW BE 0896.131.530
Installateur Electriciteitswerken Peter Verbruggen bvba Heilestraat 265 9190 Stekene GSM: 0477 36 50 49 e-mail: elektro.verbruggen@gmail.com BE0896.131.530	Pla. 8/8 Situatieschema 3 x 230V - 50Hz	Logo

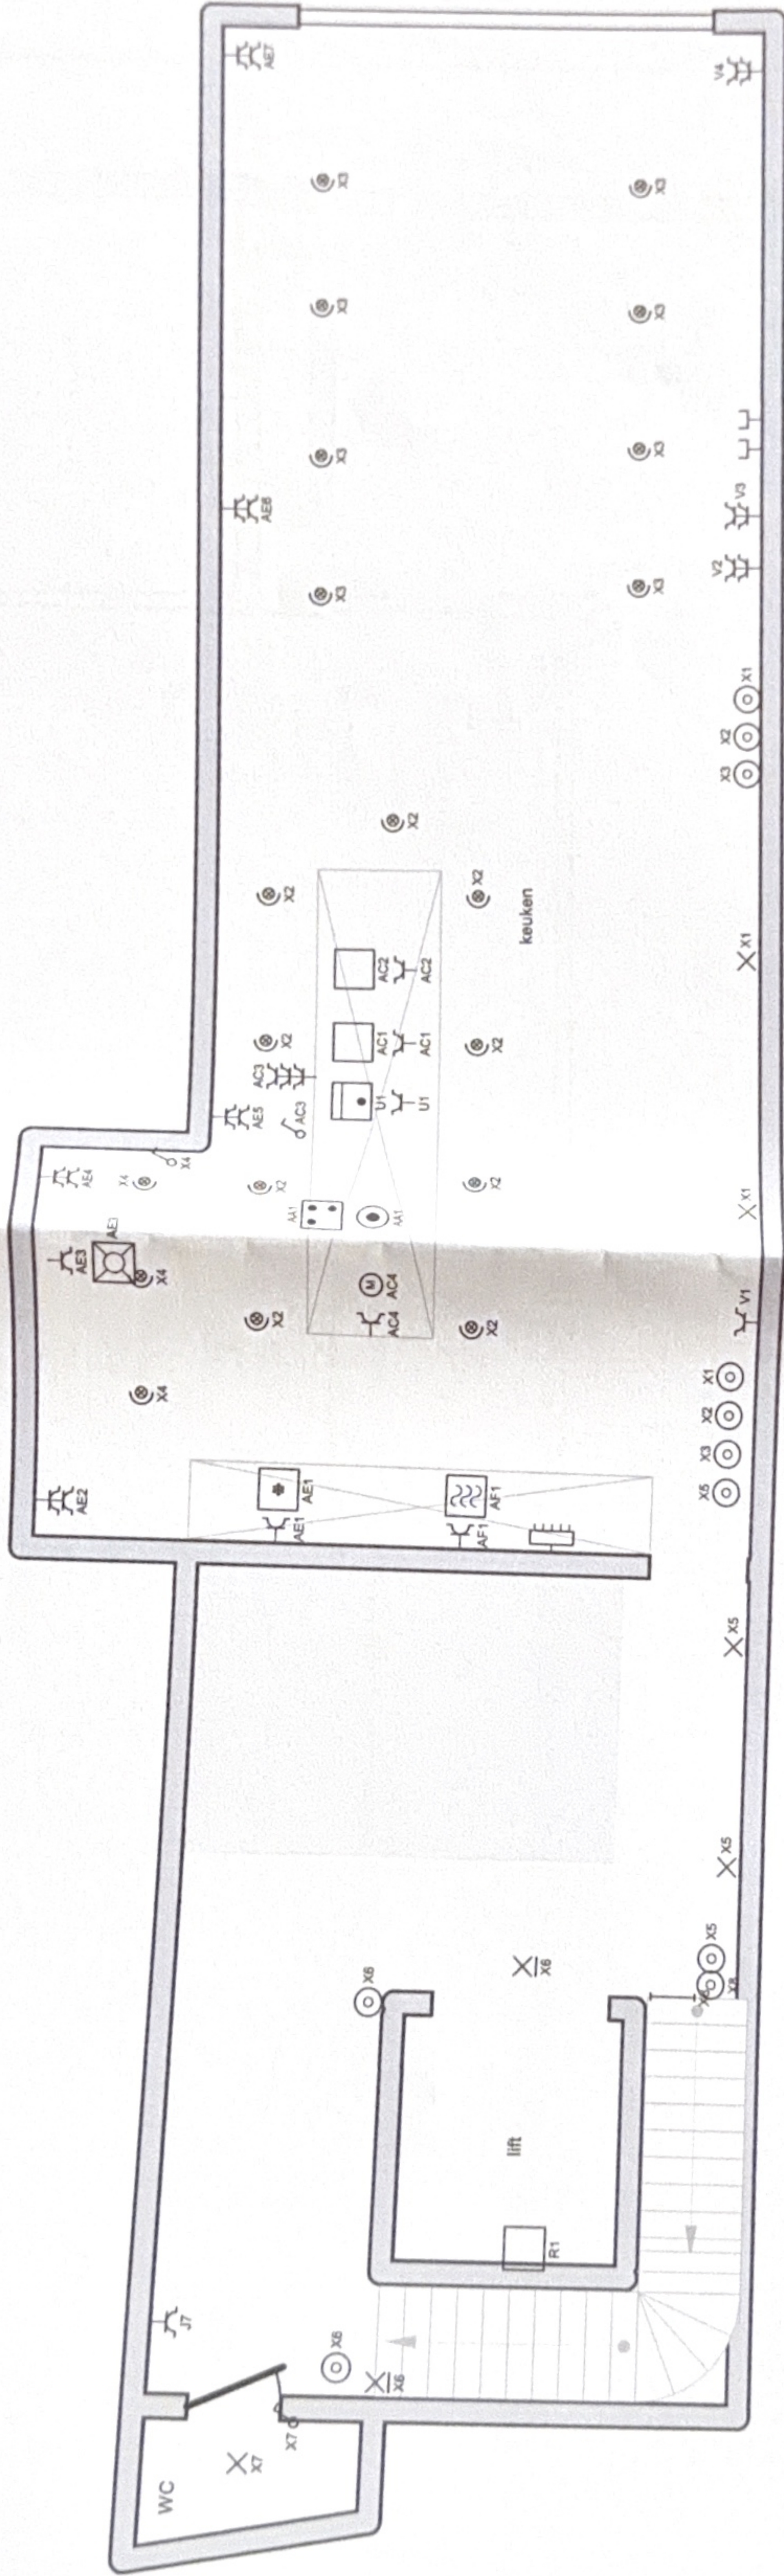


3e Verdieping

[Signature]

Roger 93

21-01-2022

Erkend Organisme Electro-Test - Hoofdkantoor Haachtsesteenweg 236 1820 Meisbroek Tel.: +32 2 751 98 39 e-mail: info@electro-test.be	Plaats van de elektrische installatie Argens - Vaerwijck Prins Albertstraat 8 9100 Sint-Niklaas	Installateur Electriciteitswerken Peter Verbruggen bvba Hellestraat 265 9190 Stekene GSM: 0477 36 50 49 e-mail: elektro.verbruggen@gmail.com BE0896.131.530	 p. 7/8 Situatieschema 3 x 230V ~ 50Hz
---	---	--	--

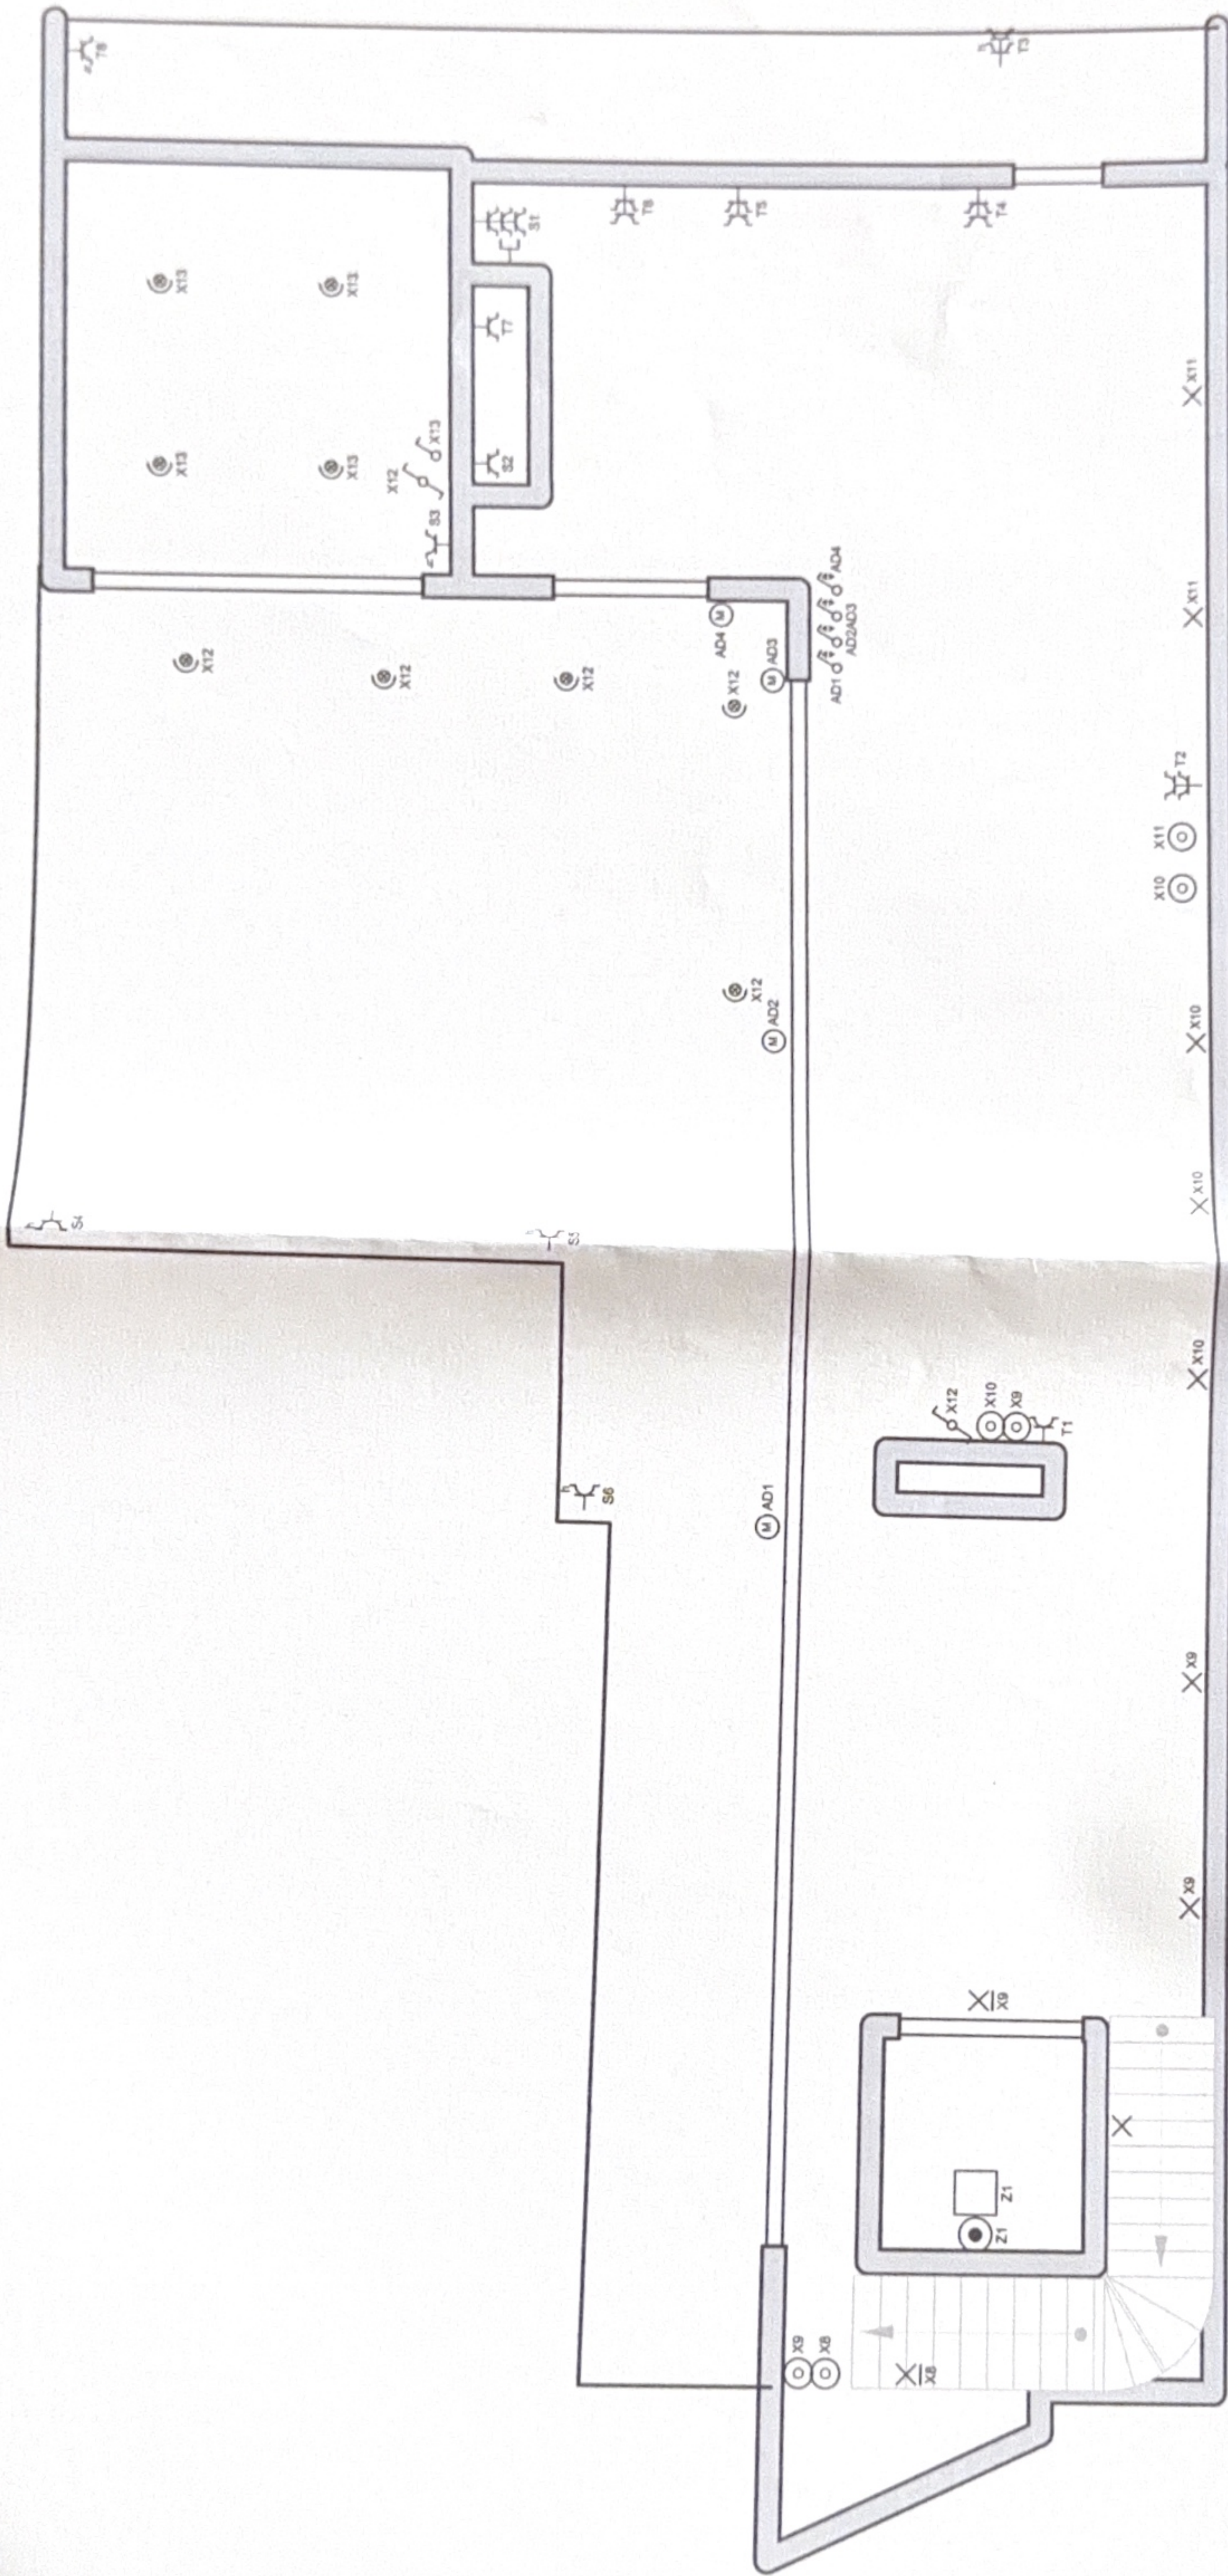

4e verdieping

[Signature]

Roger 93 21-01-2022

Erkend Organisme
Electro-Test - Hoofdkantoor
Haachtsessesteenweg 236
1820 Meisbroek
Tel.: +32 2 751 98 39
e-mail: info@electro-test.be

Plaats van de elektrische installatie
Argeers - Vaerewijk
Prins Albertstraat 8
9100 Sint-Niklaas

Installateur
Electriciteitswerken Peter Verbruggen bvba
Hellestraat 265
9190 Stekene
GSM: 0477 36 50 49
e-mail: elektro.verbruggen@gmail.com
BE0896.131.530



P. 3/8
Situatieschema
3 x 230V ~ 50Hz