
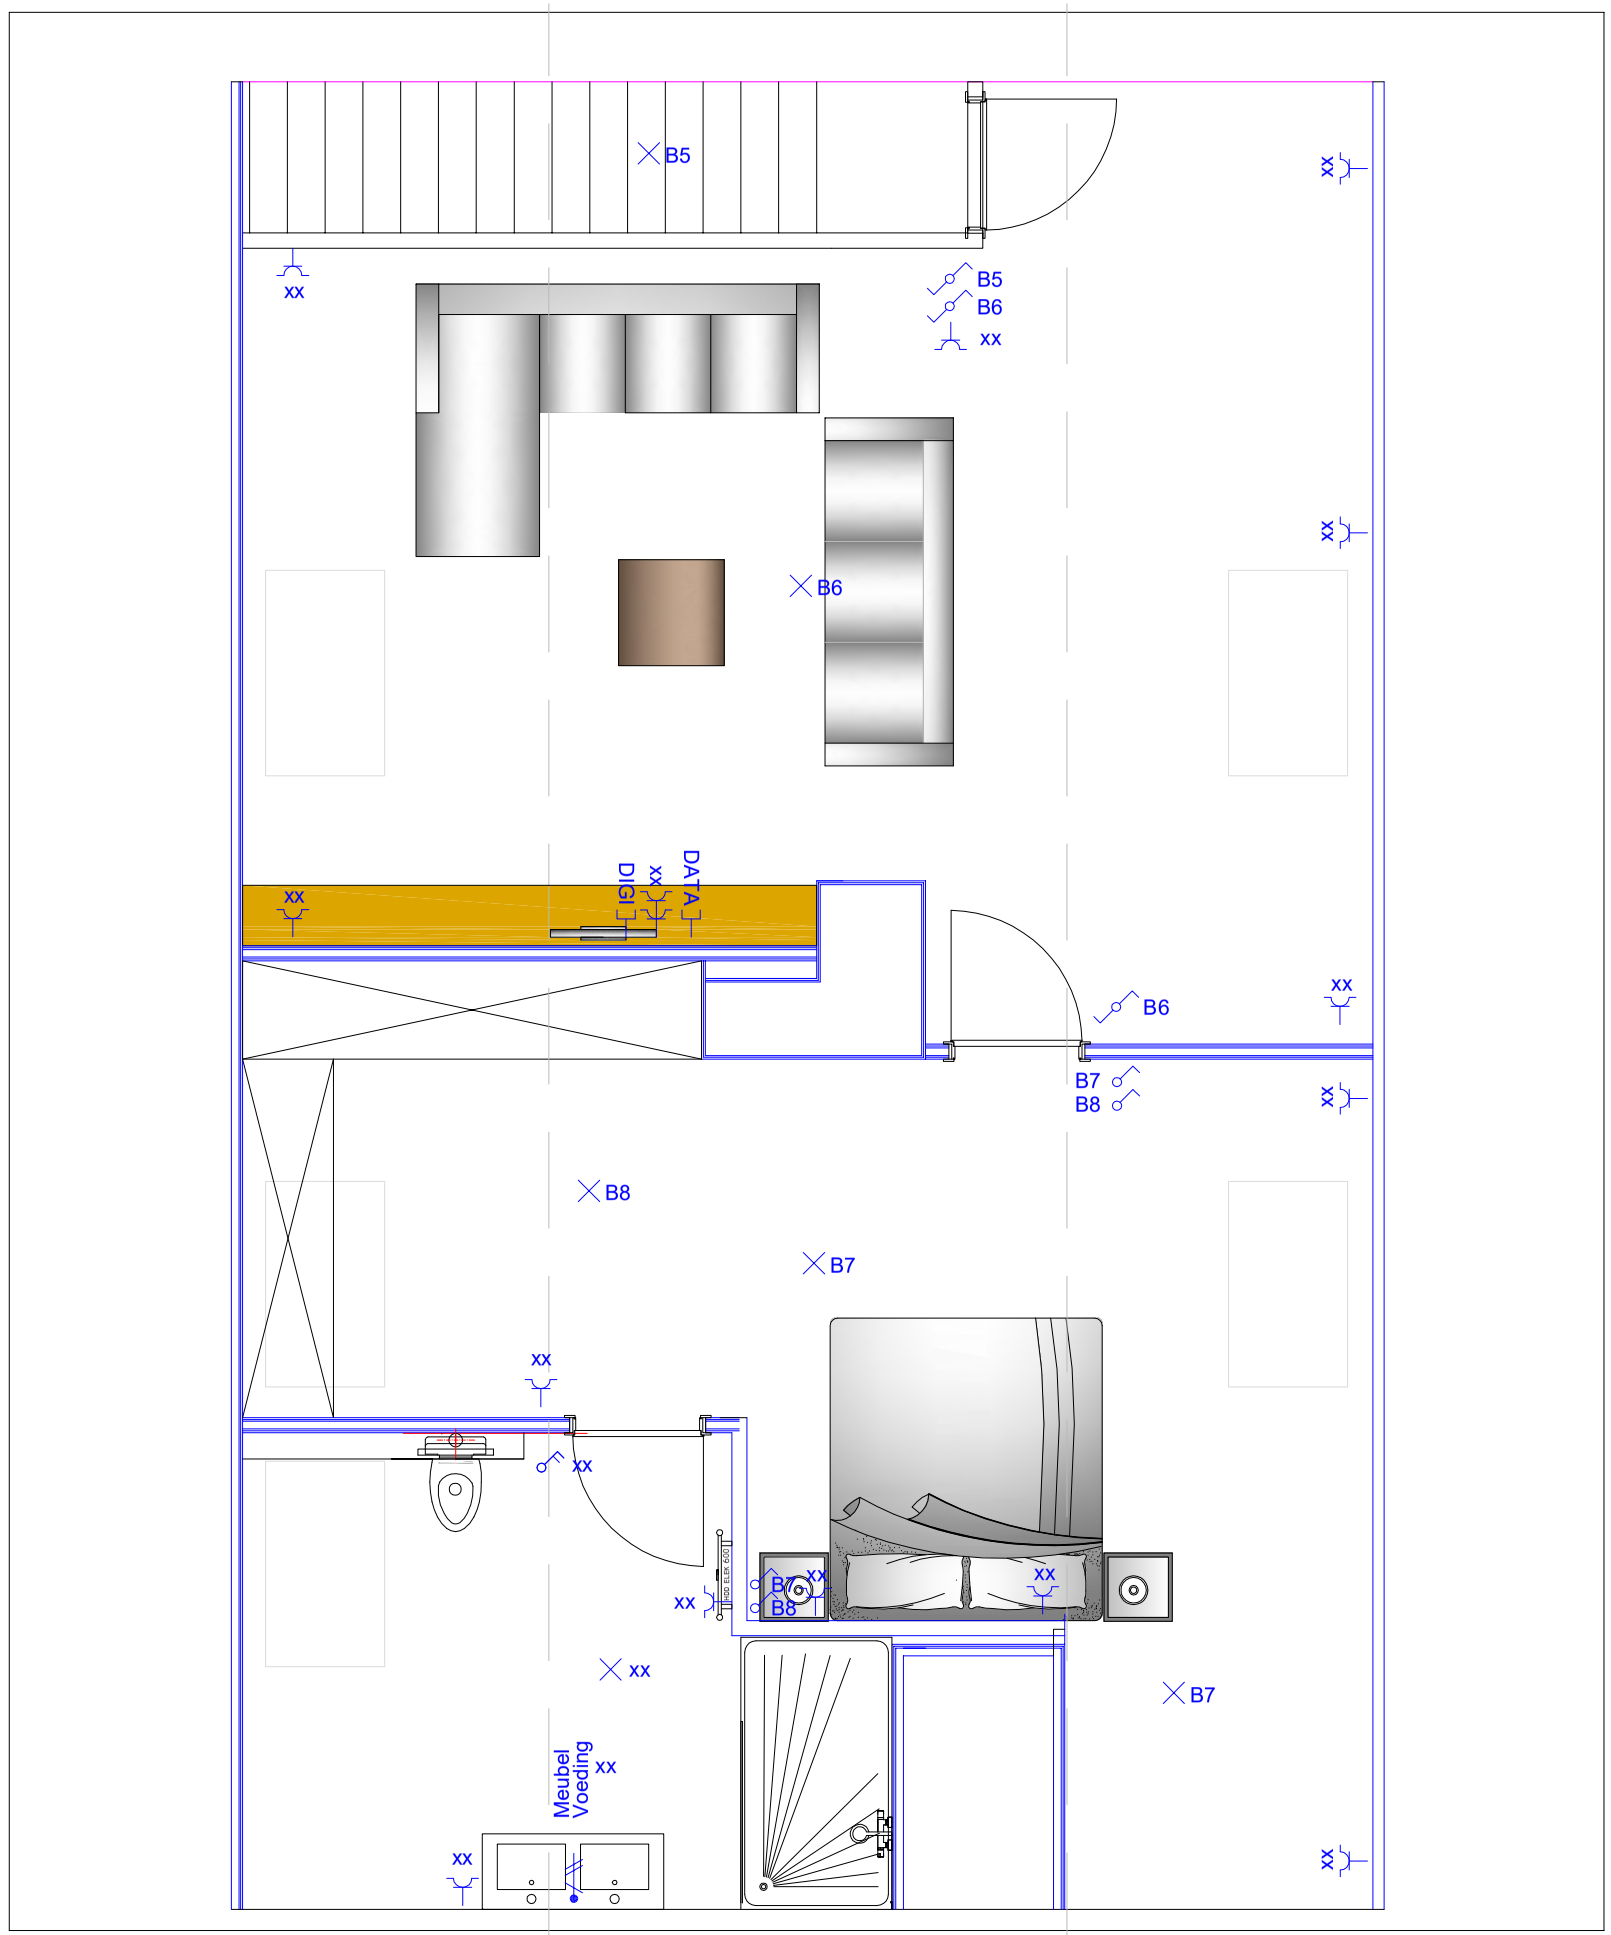


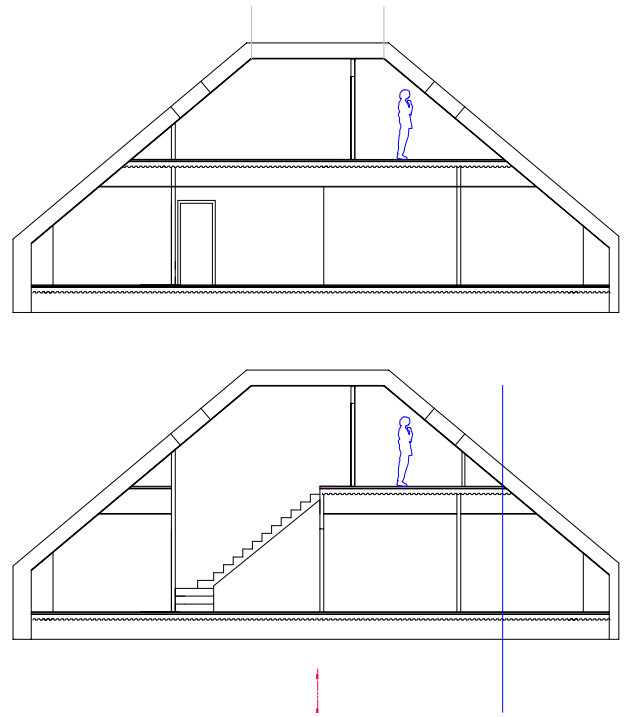

INVESTPRO een pro in projecten	Datum : 24-1-2020 Schaal : 1:50

Project : Hof ter Breien
Appartement : A3.2
Klant : Claessens
Omschrijving : Elektriciteit verdieping v2
Getekend : Johan B